SITUACE ZSS - 1:100

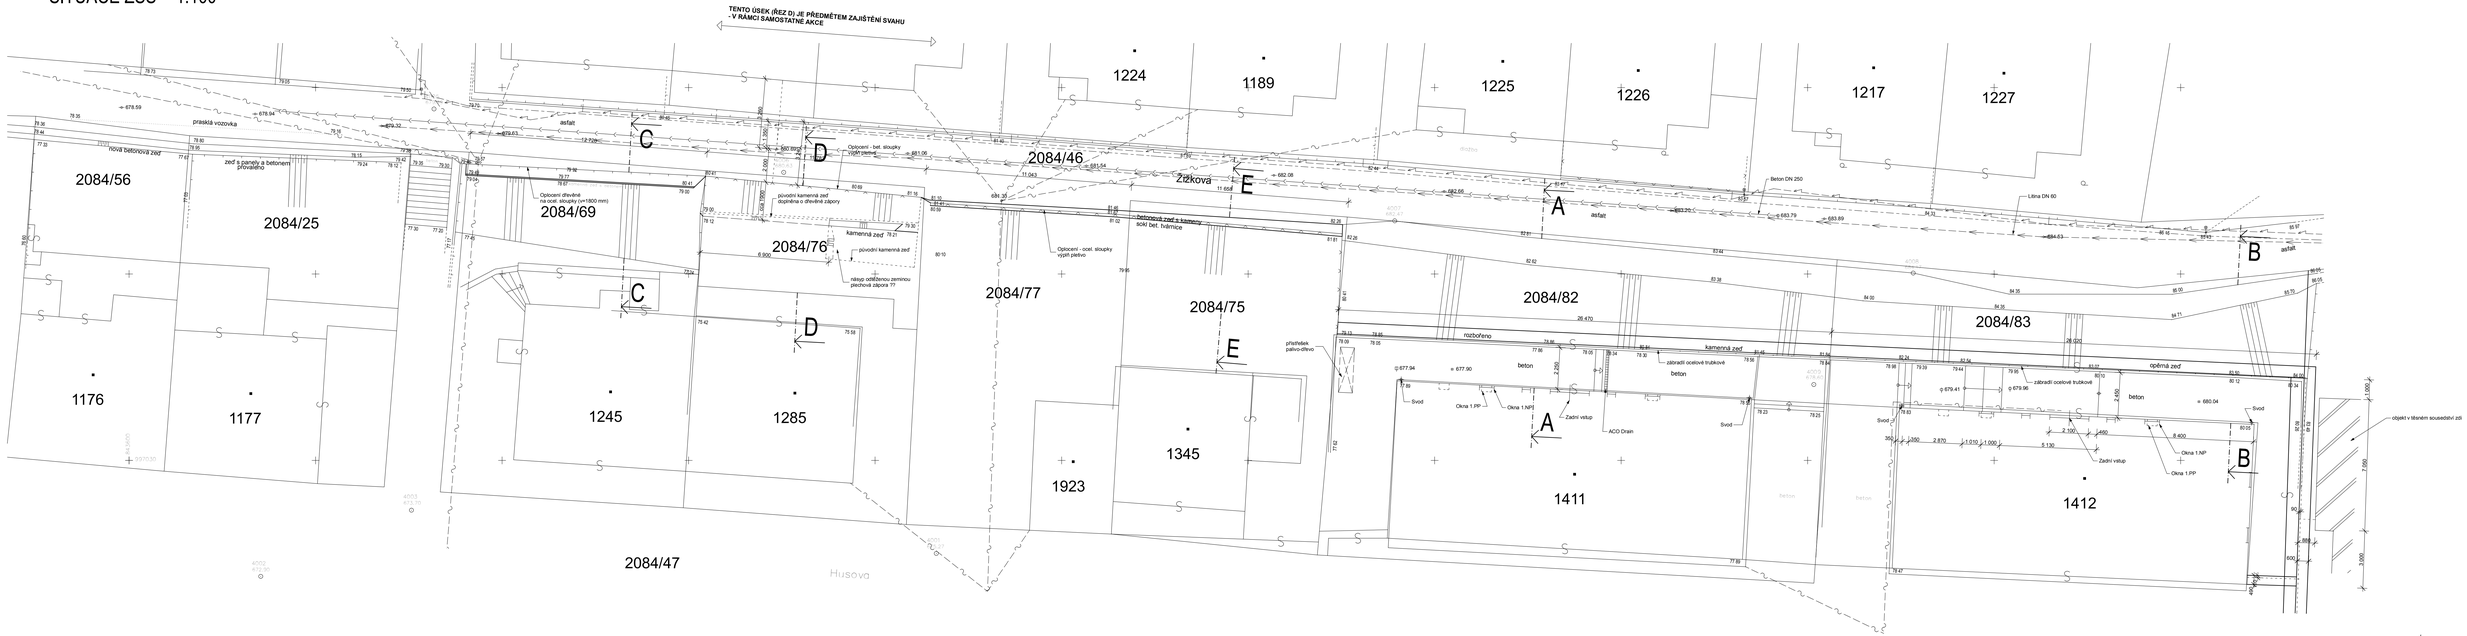

POZNÁMKY :

1/ PŘED ZAHÁJENÍM PRACÍ BUDOU VYTÝČENY DOTČENÉ INŽENÝRSKÉ SÍTĚ JEJICH SPRÁVCI

2/ ZAJIŠTĚNÍ SVAHŮ MEZI JEDNOTLIVÝMI PARCELAMI - SOUSEDNÍMI POZEMKY NENÍ ŘEŠENÍM TĚTO PD - NUTNÁ KOORDINACE !!! VAZBY NOVÉ KONSTRUKCE OZ NA TYTO OBJEKTY BUDOU ŘEŠENY PO ODHALENÍ KONSTRUKCÍ PŘI BOURACÍCH PRACECH !!!

LEGENDA IS

- STÁVAJÍCÍ VODOVODNÍ ŘAD
- STÁVAJÍCÍ PLYNOVODNÍ ŘAD (STL)
- STÁVAJÍCÍ KANALIZACE - SPLAŠKOVÁ
- STÁVAJÍCÍ KANALIZACE - DEŠŤOVÁ
- STÁVAJÍCÍ ROZVOD NN - KABELOVÉ VEDENÍ NN
- STÁVAJÍCÍ KABELOVÁ VEDENÍ "O2" - nadzemní vedení
- STÁVAJÍCÍ V.O.

SOUŘADNICOVÝ : SYSTÉM JTSK

VÝŠKOVÝ SYSTÉM : BpV

0,000 = 670,000

VYPRACOVAL:	Ing. Miloš Trnka	kancelář stavebního inženýrství	
ZODPOVĚDNÝ PROJEKTANT:	Ing. Stanislav Vorlka	Bolevecká 226, 326 00 Plzeň, tel/fax: 603 230 517	IČ: 25224681, DIČ: CZ25224681, web: www.ksi.cz
OBJEDNAL:	Město Jáchymov, náměstí Republiky 1, 362 51 Jáchymov		
akce:	Opěrné zdi Malá Žižkova, lokalita 13, Jáchymov, v úsecích A,B,C a E, Prováděcí dokumentace	Zakázka číslo:	2232/2014
		Účel:	PD
obsah:	SITUACE - ZSS, Stavební zaměření objektu	Datum:	07/2014
		Měřítko:	1:100
		Číslo výkresu:	D.1.1.- 01