


Zábradlí – pohled
km 0,071 291 – 0,083 036

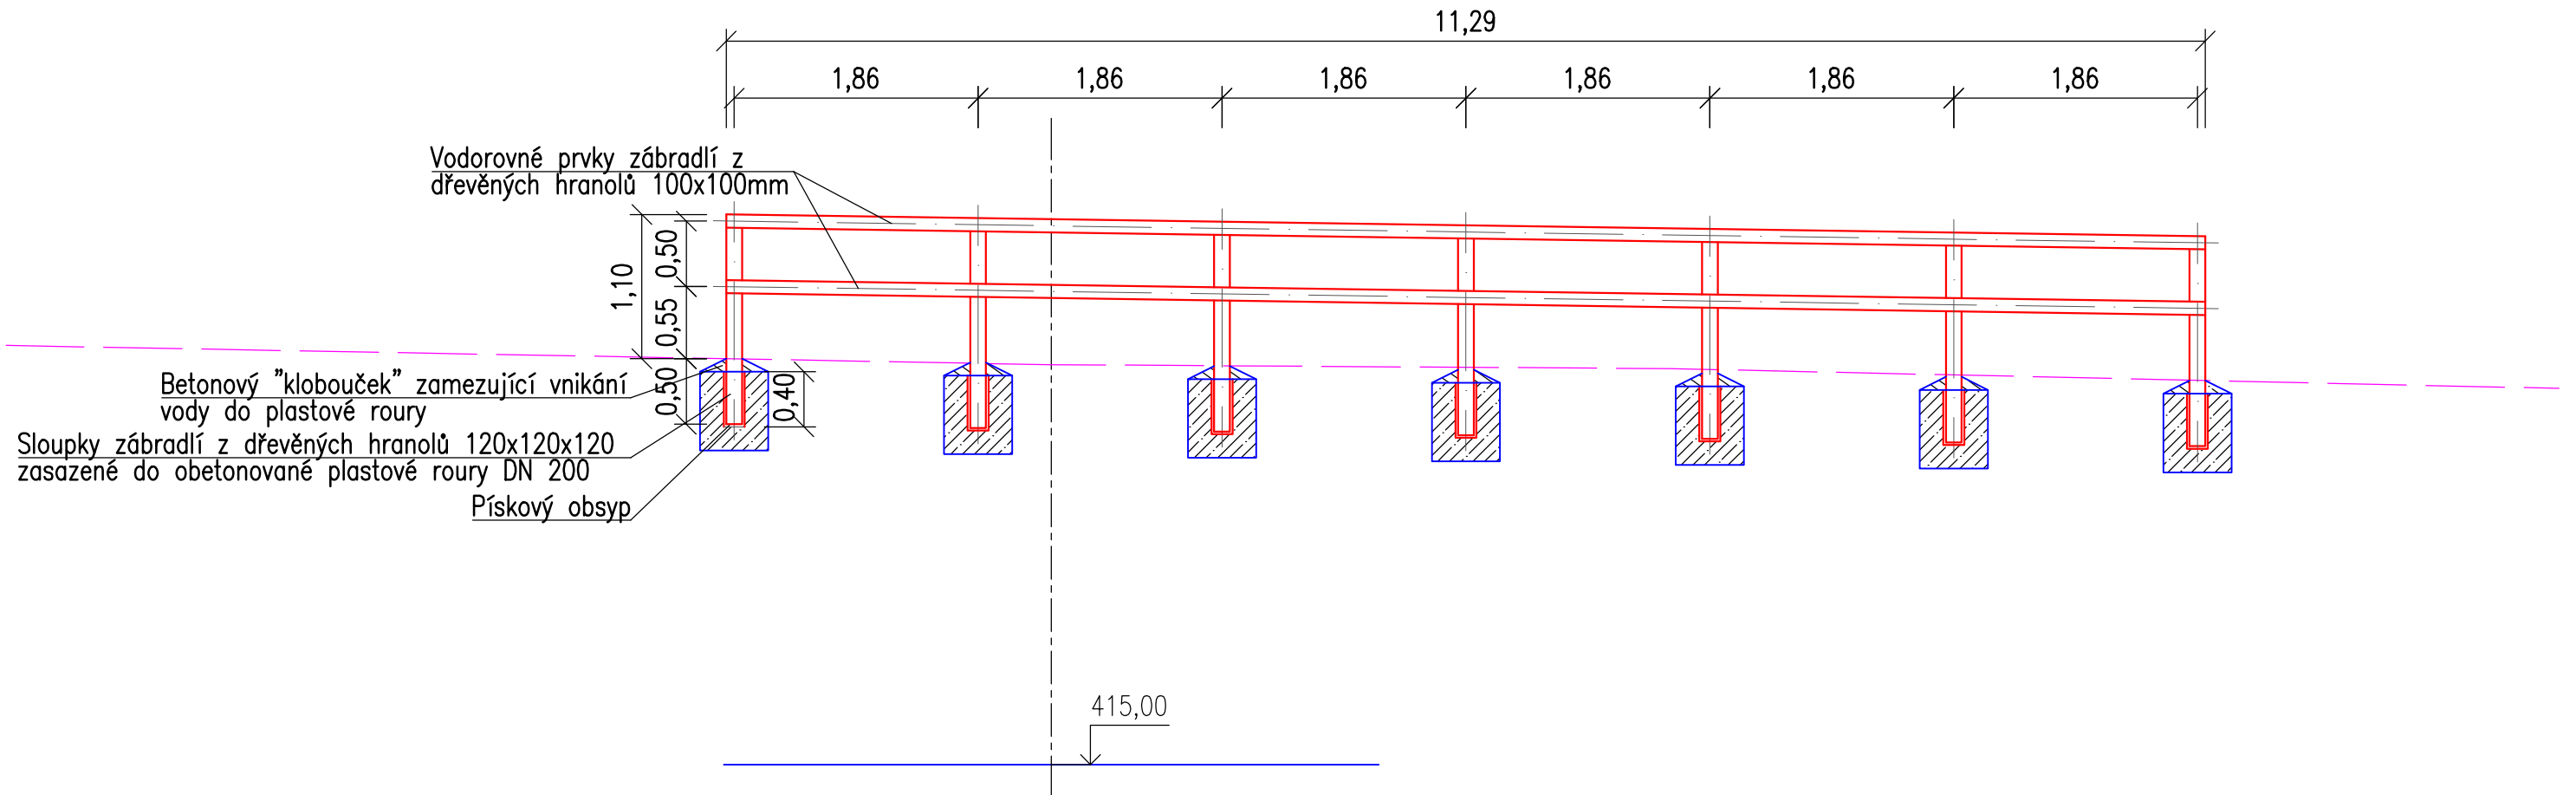

Ing. Jiří Soukup
autorizovaný inženýr dopravních staveb
projektant dopravních staveb
Jelínkova 1875, Sokolov, 356 01
IČO: 737 11 870
telefon: +420 605 855 558
email: jiri.soukup.pds@gmail.com

Investor: **Město Kynšperk**
Jana A. Komenského 222, Kynšperk n.O.

Revitalizace a obnova veřejných prostranství
v Kynšperku nad Ohří
Úprava MK včetně úpravy návsi v části Liboc

Příloha:
ZÁBRADLÍ - POHLED

Datum:	09/2014	Číslo paré:	
Číslo zakázky:	2014080		
Kraj:	Karlovarský		
Obec:	Kynšperk nad Ohří		
Generální projektant:	Ing. Jiří Soukup		
Odpovědný projektant:	Ing. Jiří Soukup		
Soubor:	Příčné řezy 2014080.dwg		
Formát:	2 x A4	Stupeň PD:	DPS
Měřítko:	1:50	Číslo výkresu:	D.1.5