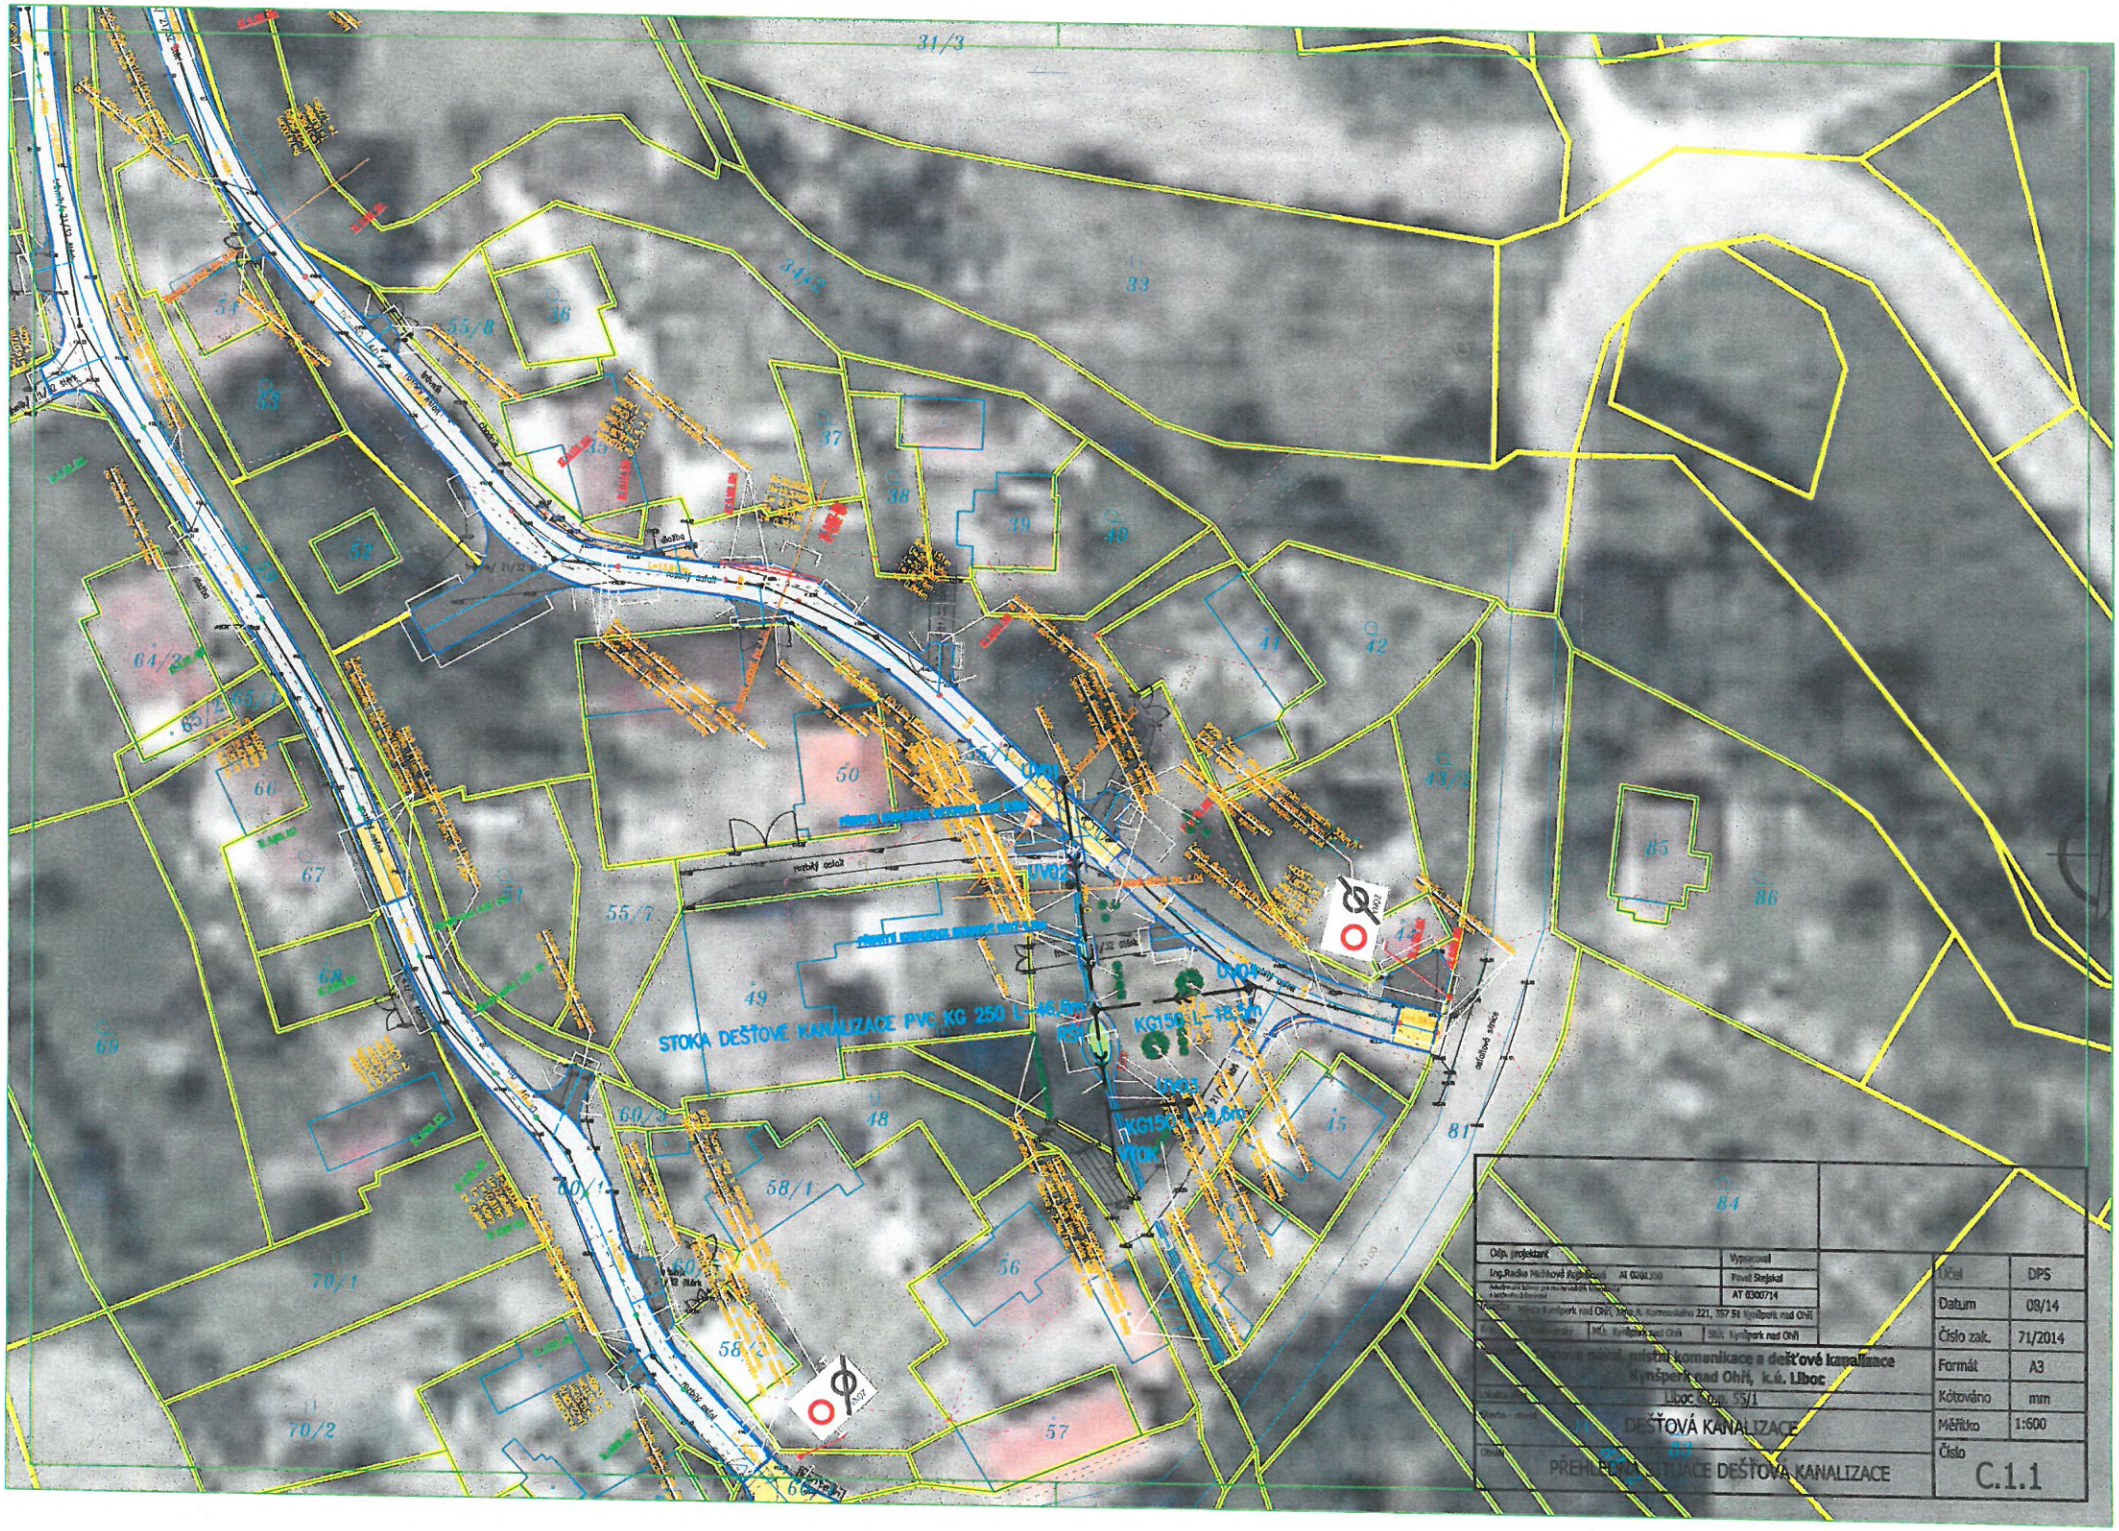
STOKA DEŠŤOVÉ KANALIZACE PVC KG 250 L=46,15m
KG150 L=12,40m
KG150 L=9,60m
UVOD
UVOD
UVOD
UVOD
VTOK
31/3
33
34/2
35
36
37
38
39
40
41
42
43/2
45
48
49
50
51
52
53
54
55/7
55/8
56
57
58/1
58/2
60/1
60/3
64/2
65/2
66
67
68
69
70/1
70/2
81
84
85
86
Odp. projektant
Ing.Radka Hochová Reg.č. AI 0201390
Vypracoval
Pavel Stejskal
AT 0300714
Místo Kynšperk nad Ohří, Nádraží, Komenského 221, 357 51 Kynšperk nad Ohří
Inf. Kynšperk nad Ohří
Stk. Kynšperk nad Ohří
Dešťová páteř, místní komunikace a dešťové kanalizace
Kynšperk nad Ohří, k.ú. Libec
Libec Stav. 55/1
DEŠŤOVÁ KANALIZACE
PŘEHLEDNÁ SITUACE DEŠŤOVÁ KANALIZACE
Vkl. DPS
Datum 08/14
Číslo zak. 71/2014
Formát A3
Kótováno mm
Měřítko 1:500
Číslo C.1.1