


3

Kreslil	Zodp. projektant	Ved. projektant	Agentura Ekostar s.r.o. ekologické stavby, projekce Bělohorská 7, 301 00 Plzeň tel. 377 259 938
Jana Köcherová	Ing. Stanislav Novák	Ing. Jiří Hrabák	
Investor: Město Hranice			
k.ú. Hranice	MÚ: Hranice		Datum: 03/2006
Akce: Rekonstrukce Vodárenské nádrže (Mlýnského rybníka)			Měřítko:
Obsah: SO 1 Rekonstrukce návodního líce			Příloha č: D

PŘÍČNÝ ŘEZ C - C' - ÚPRAVA VZDUŠNÉHO LÍCE V PATĚ 1 : 500 / 100

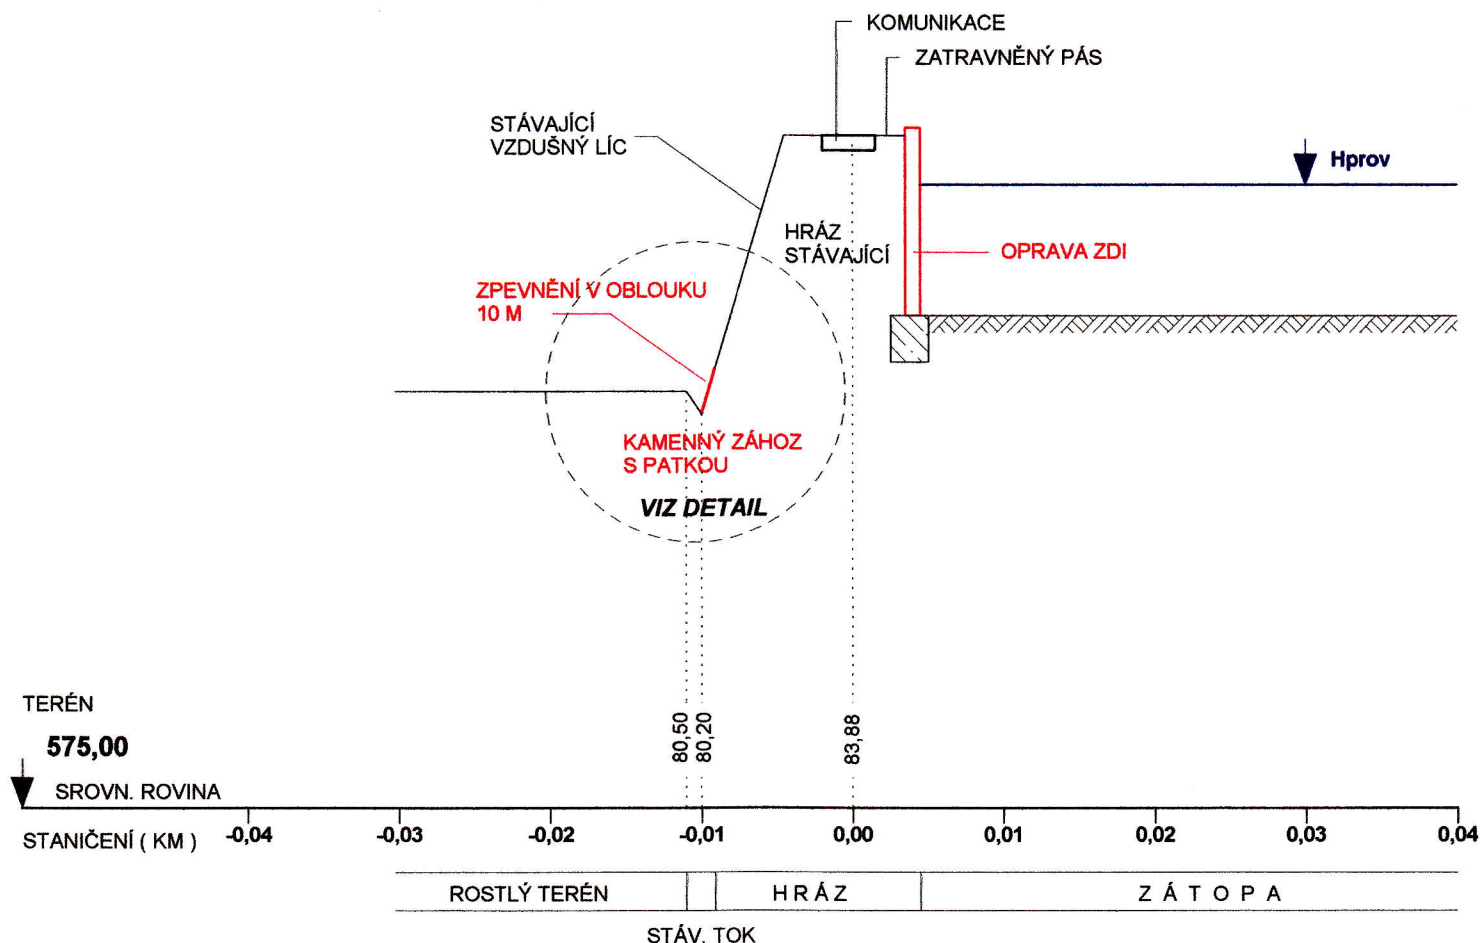


Městský úřad Aš
odbor životního prostředí



KRESLIL	ZODP. PROJEKTANT	VED. PROJEKTANT	Agentura Ekostar s.r.o. ekologické stavby, projekce Bělohorská 7, 301 00 Plzeň tel. 377 259 938	
Jana KÖCHEROVÁ	Ing. Stanislav NOVÁK	Ing. Jiří HRABÁK		
INVESTOR Město HRANICE				
K. Ú. HRANICE		MÚ HRANICE		
AKCE REKONSTRUKCE VODÁRENSKÉ NÁDRŽE (MLÝNSKÉHO RYBNÍKA)			DATUM	03 / 2006
			MĚŘÍTKO	1 : 500/100
OBSAH PŘÍČNÝ ŘEZ - ÚPRAVA VZDUŠNÉHO LÍCE C - C'			PŘÍLOHA Č.	D3

DETAIL ZPEVNĚNÍ VZDUŠNÉHO LÍCE **1 : 50**

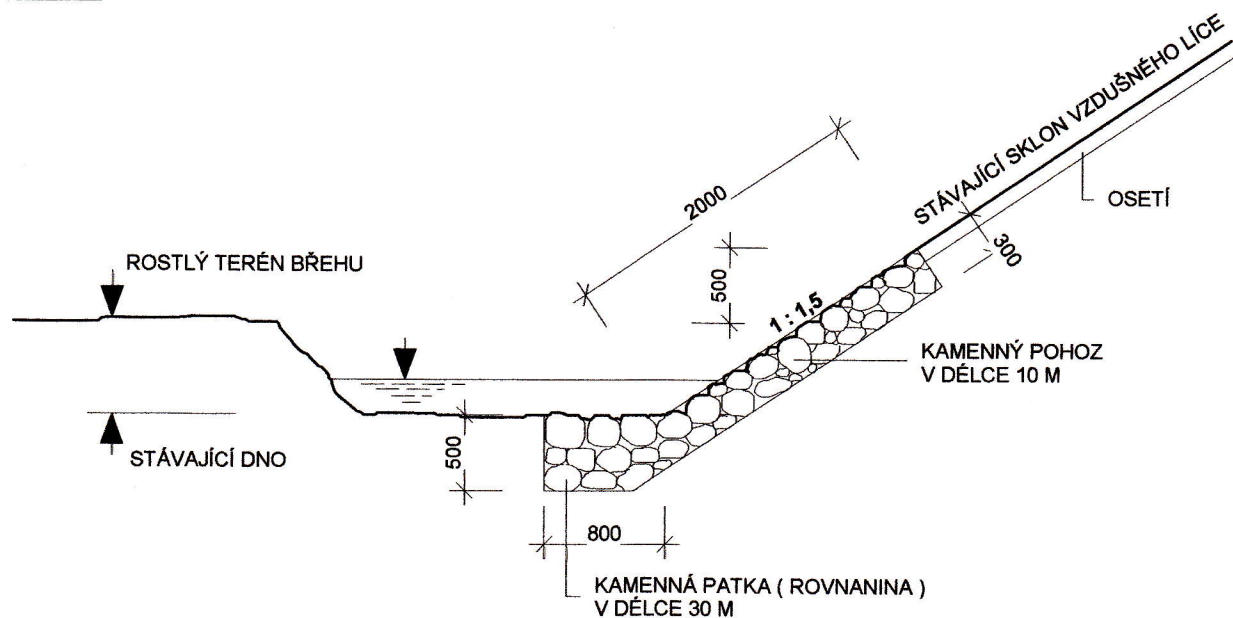


Městský úřad Aš
odbor životního prostředí



KRESLIL	ZODP. PROJEKTANT	VED. PROJEKTANT	Agentura Ekostar s.r.o. ekologické stavby, projekce Bělohorská 7, 301 00 Plzeň tel. 377 259 938	
Jana KÖCHEROVÁ	Ing. Stanislav NOVÁK	Ing. Jiří HRABÁK		
INVESTOR Město HRANICE				
K. Ú. HRANICE		MÚ HRANICE	REKONSTRUKCE VODÁRENSKÉ NÁDRŽE (MLÝNSKÉHO RYBNÍKA)	
AKCE				
OBSAH				
DETAIL ŘEZU C-C'			DATUM	03 / 2006
			MĚŘÍTKO	1 : 50
			PŘÍLOHA Č.	D4

VZOROVÝ PŘÍČNÝ ŘEZ NÁVODNÍ ZDÍ 1 : 50

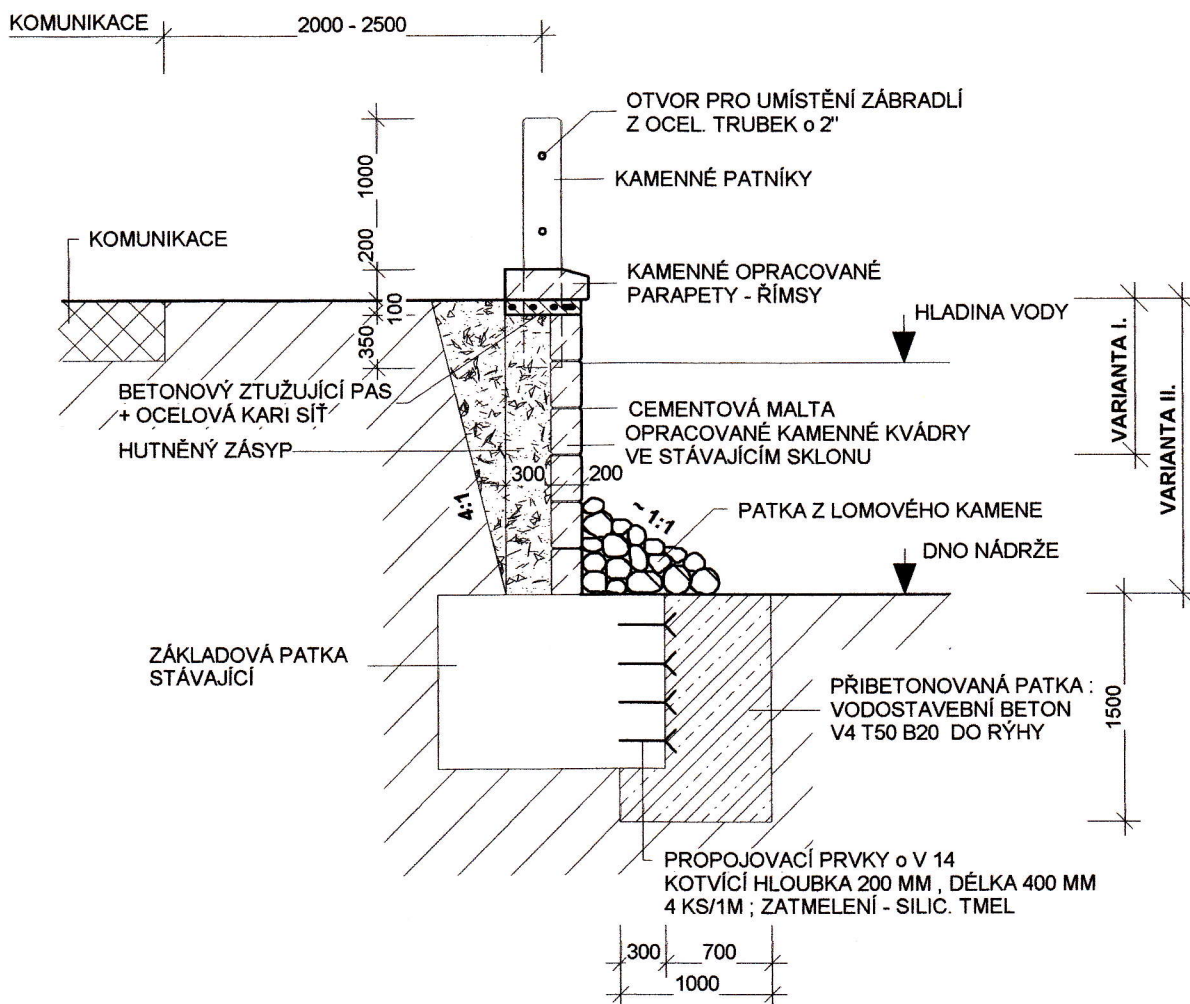

Městský úřad Aš
odbor životního prostředí



KRESLIL	ZODP. PROJEKTANT	VED. PROJEKTANT	Agentura Ekostar s.r.o. ekologické stavby, projekce Bělohorská 7, 301 00 Plzeň tel. 377 259 938		
Jana KÖCHEROVÁ	Ing. Stanislav NOVÁK	Ing. Jiří HRABÁK			
INVESTOR Město HRANICE					
K. Ú. HRANICE		MÚ HRANICE			
AKCE REKONSTRUKCE VODÁRENSKÉ NÁDRŽE (MLÝNSKÉHO RYBNÍKA)			DATUM	03 / 2006	
			MĚŘÍTKO	1 : 50	
OBSAH VZOROVÝ ŘEZ NÁVODNÍ ZDÍ			PŘÍLOHA Č.	D8	