VZOROVÝ PŘÍČNÝ ŘEZ A-A´ M=1:50

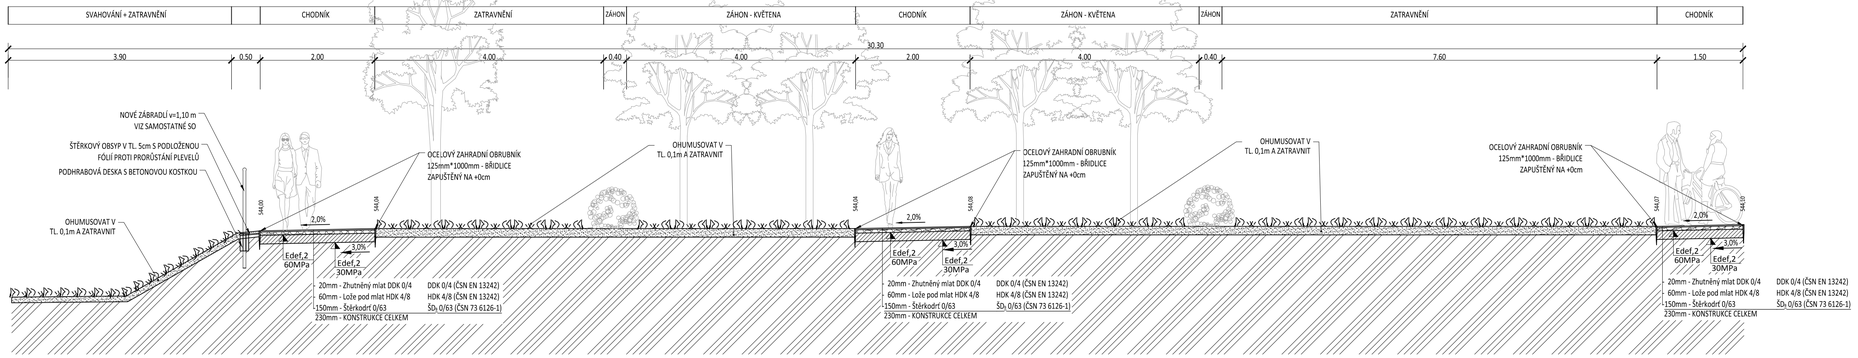

hp projekt Ing. Martin Haueisen a Bc. Michal Pašava projekty dopravních staveb a gabionových konstrukcí www.hpprojekt.cz	Otisk autorizačního razítka:
Projektant: **Bc. Michal Pašava**	Zodpovědný projektant: **Ing. Martin Haueisen**
Vypracoval: **Bc. Michal Pašava**	Gen. Projektant / HIP: **Ing. Vladimír Dufek**
Kraj: **Karlovarský**	MěÚ: **Aš**
Objednatel: **Obec Hazlov, Hazlov 31, 351 32 Hazlov**	Datum: **07/2014**
	Číslo zakázky: **48/2014**
Akce: **Založení parku u zámku v Hazlově**	Stupeň: **ÚS + DOS + PDPS**
	Paré číslo:
SO: **Objekty pozemních komunikací - Chodníky a zpevněné plochy**	Číslo přílohy:
Příloha: **Vzorový příčný řez**	**C.1.3**
	Měřítko: **1 : 50**

Office: Březinova 18/13, 350 02 Cheb, mob: 774 406 860 nebo 605 031 348, email: michal.p@hpprojekt.cz nebo martin.h@hpprojekt.cz