ROZVINUTÝ POHLED (SV) - část I.

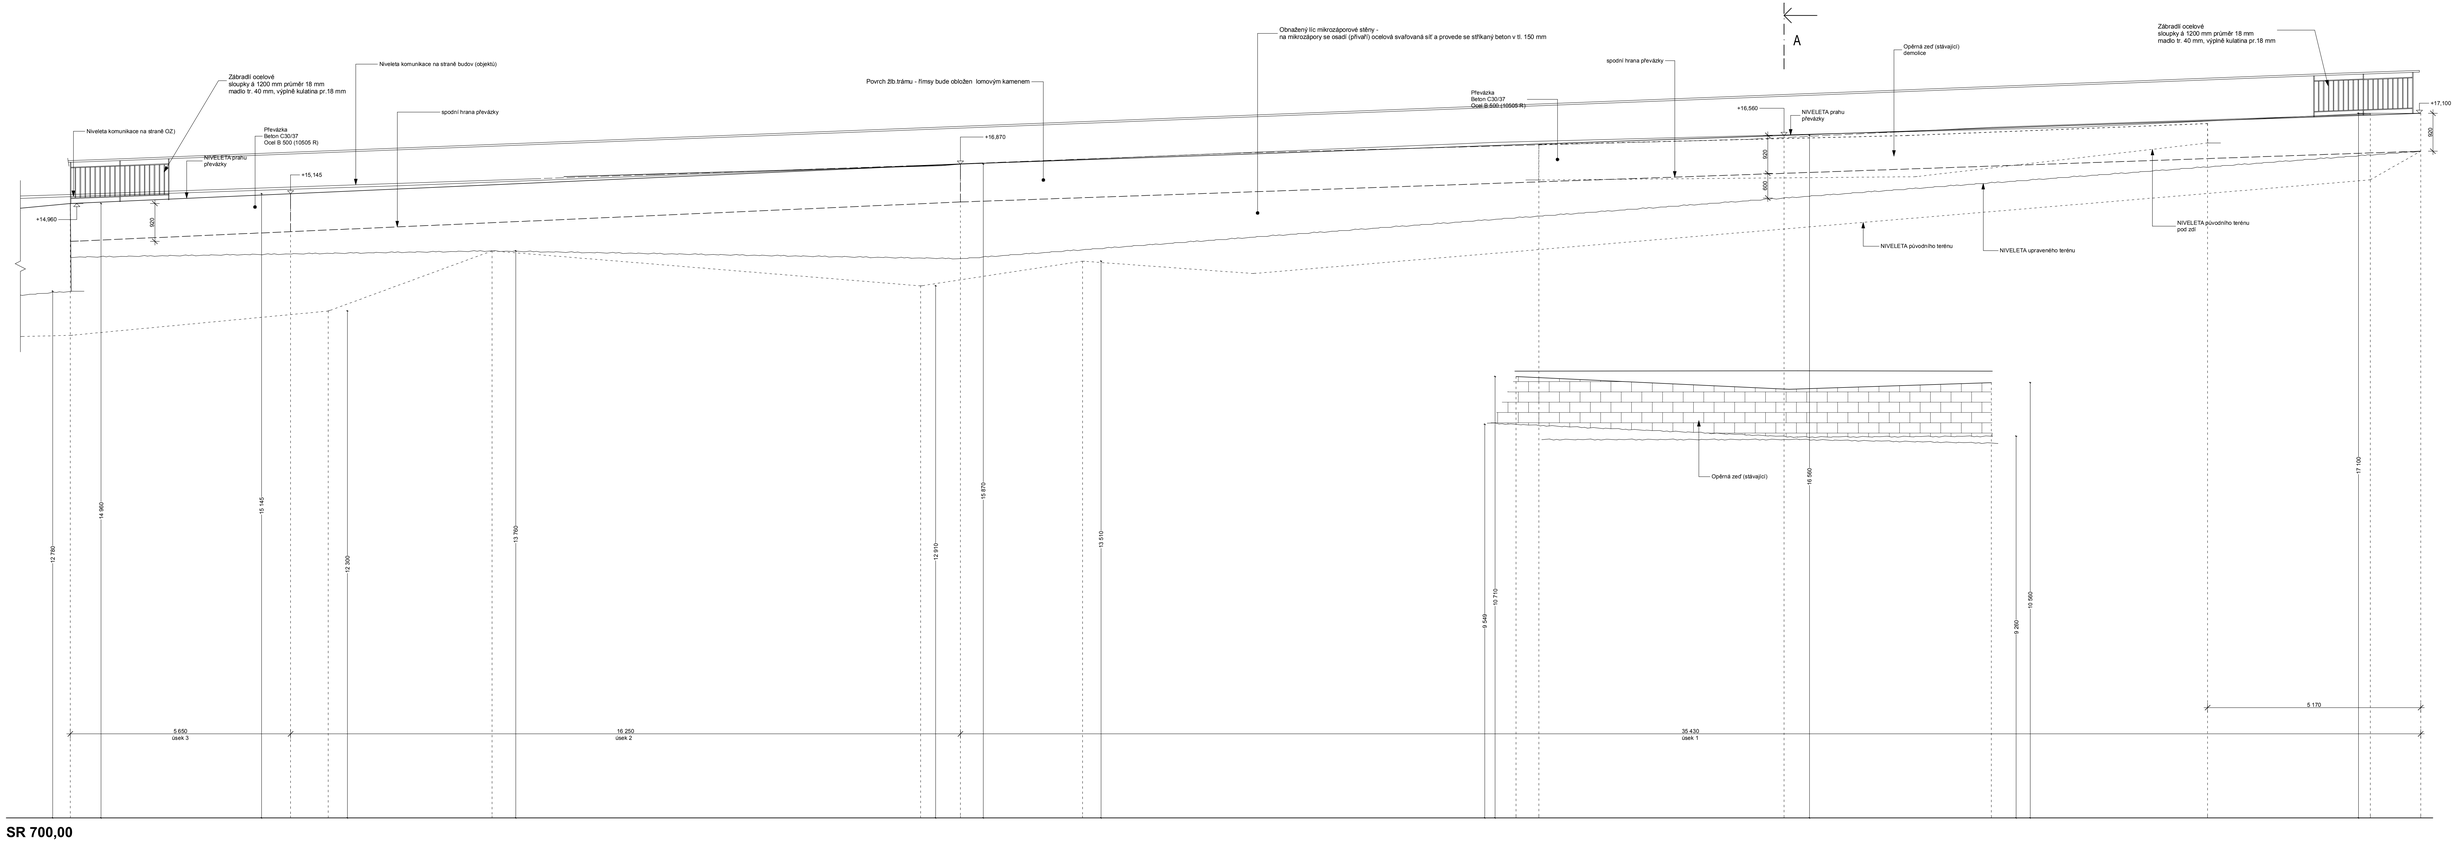

SR 700,00

SOUŘADNICOVÝ : SYSTÉM JTSK

VÝŠKOVÝ SYSTÉM : BpV

0,000 = 700,000

VYPRACOVAL:	Ing. Miloš Trnka	
ZODPOVĚDNÝ PROJEKTANT:	Ing. Stanislav Vonka	
OBJEDNAL:	Město Jáchymov náměstí Republiky 1, 362 51 Jáchymov	
akce:	OPĚRNÁ ZEĎ ulice Mincovní, lokalita 28 - I. etapa, Jáchymov	
obsah:	Navržený stav : Rozvinutý pohled SV - I. část	

kancelář stavebního inženýrství
Bratrovska 256
360 02 DALOVICE
telfax: 353 230 017
IČ: 25224581
DIČ: CZ25224581
web: www.ksi.cz

Zakázka Číslo:	2304/2015		
Účel:	PDPS		
Datum:	02/2015		
Měřítko:	1: 50	Číslo výkresu:	D.1.1.- 07