


VZOROVÝ ŘEZ dílčí X - X, SCHODIŠTĚ

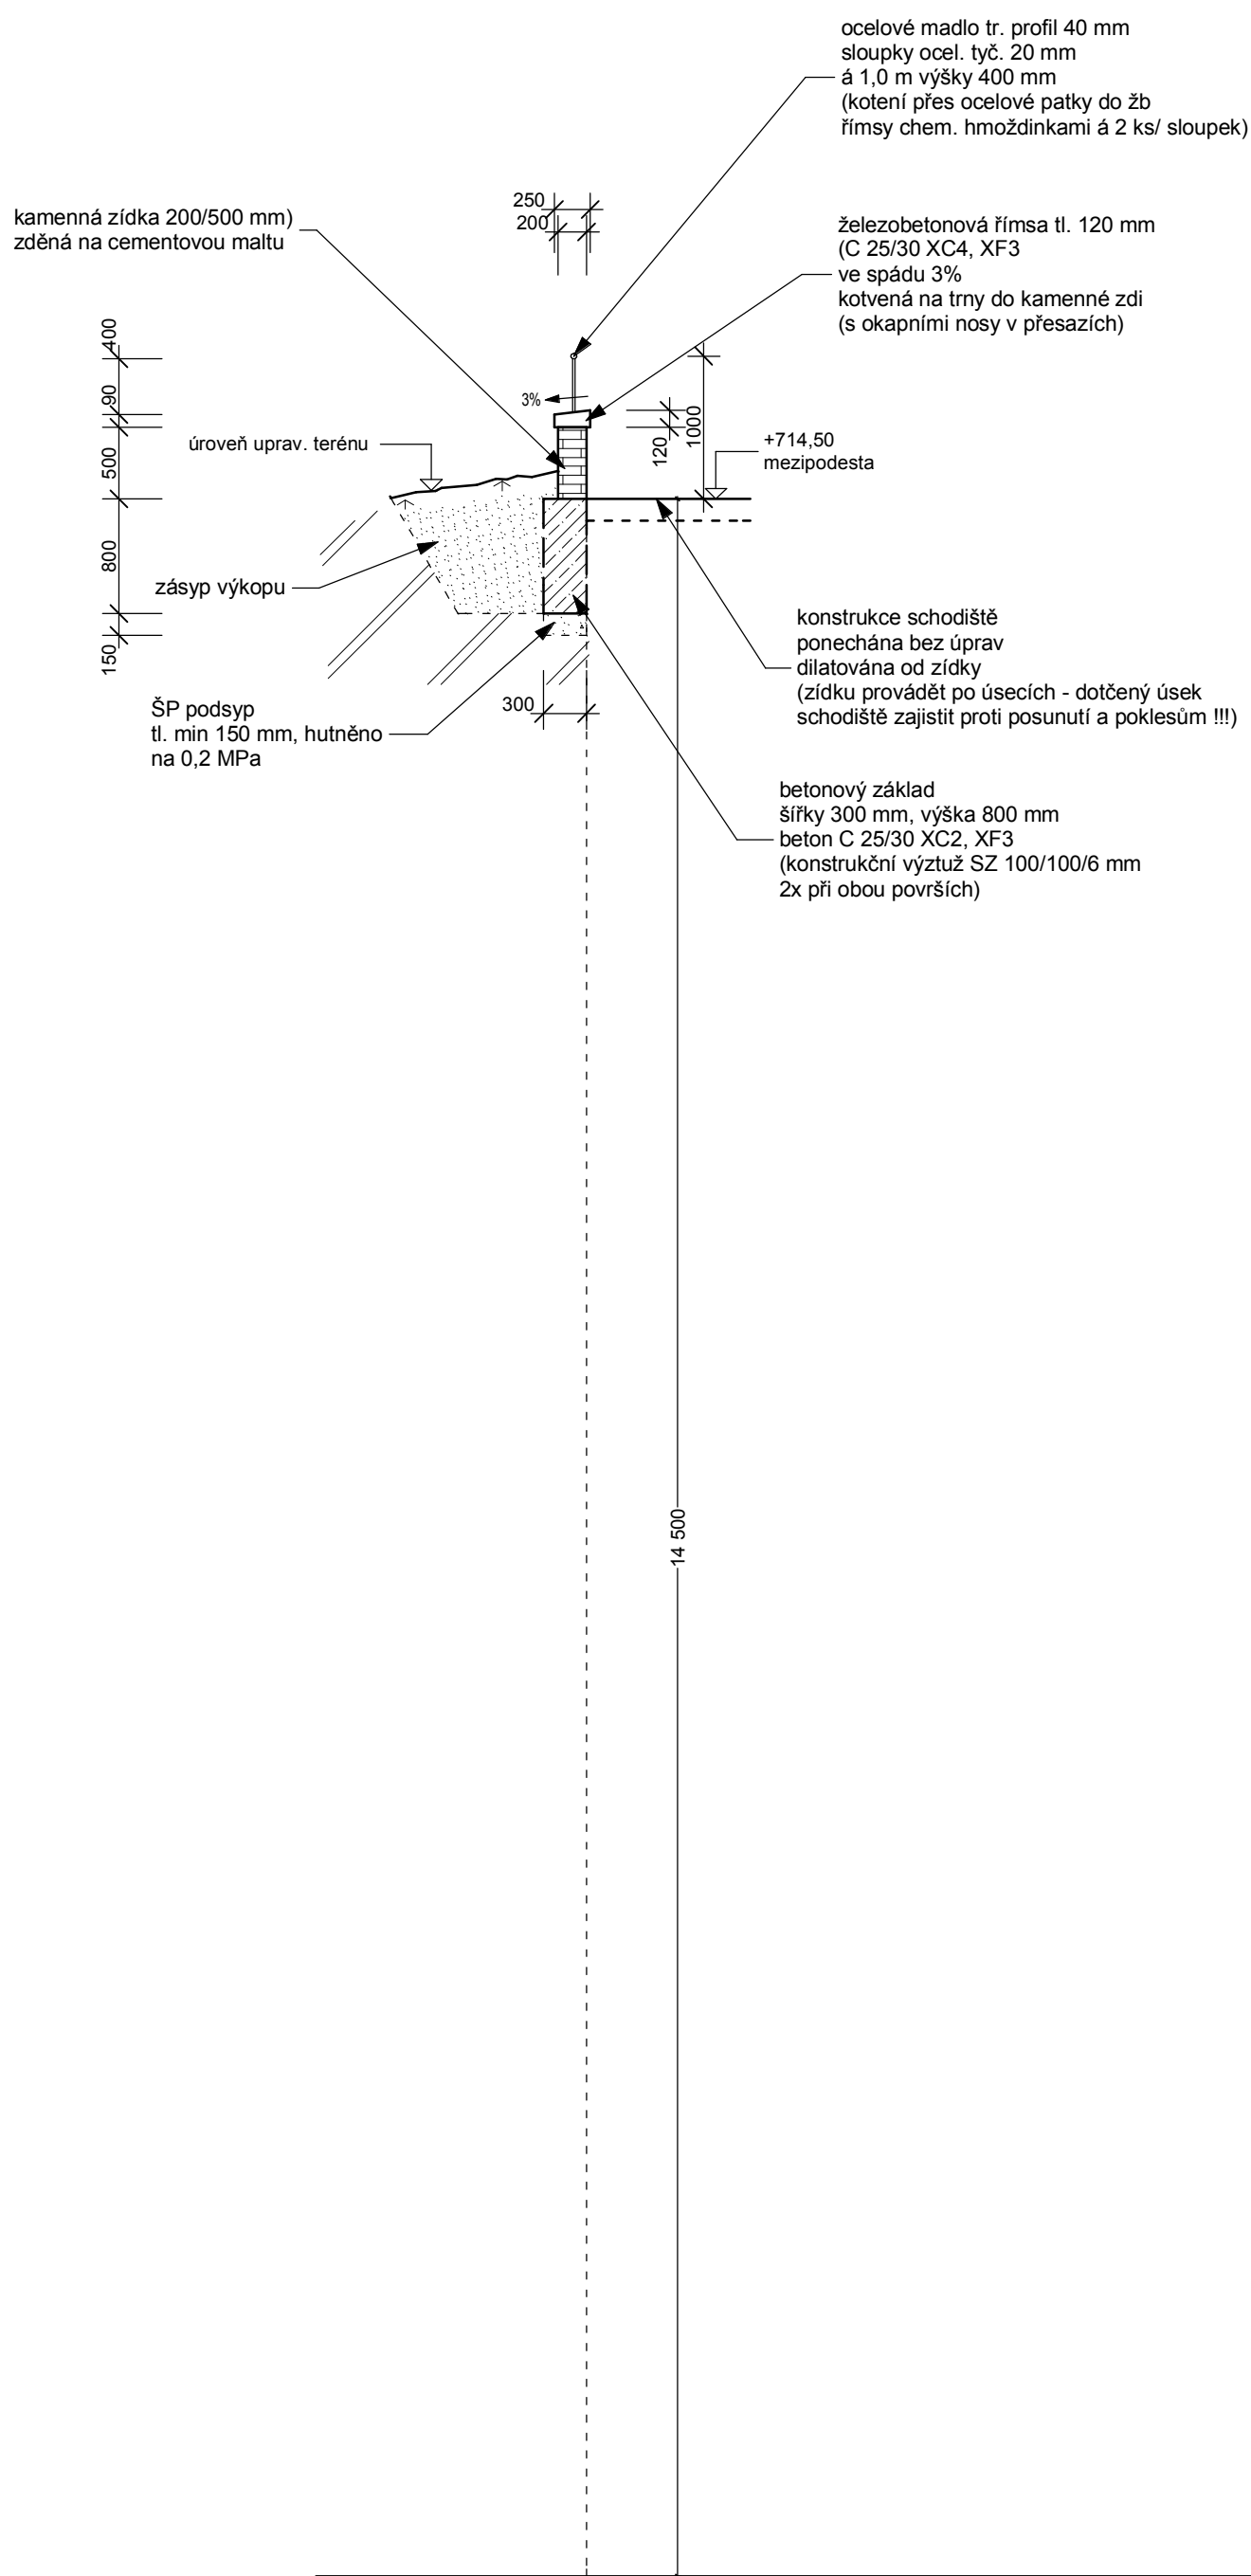

SR 700,00

SOUŘADNICOVÝ : SYSTÉM JTSK

VÝŠKOVÝ SYSTÉM : BpV

0,000 = 700,000

VYPRACOVAL:	Ing. Miloš Trnka		<div>kancelář stavebního inženýrství</div> <div>Botanická 256 360 02 DALOVICE tel/fax: 353 230 017</div> <div>IČ: 25224581 DIČ: CZ25224581 web: www.ksi.cz</div>		
ZODPOVĚDNÝ PROJEKTANT:	Ing. Stanislav Vonka				
OBJEDNAL:	Město Jáchymov náměstí Republiky 1, 362 51 Jáchymov				
akce:	OPĚRNÁ ZEĎ ulice Mincovní, lokalita 28 - I. etapa, Jáchymov		Zakázka číslo:	2304/2015	
obsah:	Navržený stav : Vzorový řez X - X - schodiště - III. část		Účel:	PDPS	
			Datum:	02/2015	
			Měřítko:	1: 50	Číslo výkresu: D.1.1. - 10