

**Dodatek č. 1**  
ke smlouvě o dílo  
(dále jen „dodatek“)

**SMLUVNÍ STRANY**

Městský úřad Nové Sedlo podatelna	zadání
DOŠLO 29. 03. 2015	zpracoval
obj. MUNIS/01026/15/0101 záměr - 2. část smlouvy	uloženo

**Objednatel**

Název: **Město Nové Sedlo**  
Sídlo: Masarykova 502, 357 34 Nové Sedlo  
IČ: 002 59 527  
DIČ: CZ00259527  
Statutární zástupce: **Ing. Věra Baumanová, starosta města**  
Bankovní spojení: ČSOB  
Číslo účtu: 269132516/0300  
Kontaktní osoba: Daniel Hájek  
Tel: 352 358 101  
Email: [investice@mestonovesedlo.cz](mailto:investice@mestonovesedlo.cz)

Kontaktní osoba TDO: Vladimír Vala  
Tel: 603 582 039  
Email: [vlada.vala@seznam.cz](mailto:vlada.vala@seznam.cz)

**Zhotovitel**

Název: **VYSSPA Sports Technology s.r.o.**  
Sídlo: Plzeň, Cvokařská 10, PSČ 301 00  
IČ: 27967638  
DIČ: CZ27967638  
Statutární zástupce: **Jaroslav Karásek, jednatel společnosti**  
Obchodní rejstřík: vedený Krajským soudem v Plzni pod sp. zn. C 19148  
Bankovní spojení: Komerční banka a.s.  
Číslo běžného účtu: 35-8200090297/0100  
Kontaktní osoba: Jaroslav Karásek  
Tel: 377 454 230

uzavřeli níže uvedeného dne, měsíce a roku tento dodatek ke smlouvě o dílo ze dne 4. 3. 2015 (dále také jako „smlouva“ nebo „smlouva o dílo“)

**PREAMBULE**

1. Smluvní strany uzavřely dne 4. 3. 2015 smlouvu o dílo.
2. Po započetí prací na díle bylo smluvními stranami zjištěno, že podloží pláně pro realizaci díla neodpovídá stavu předpokládanému smlouvě o dílo a jejím přílohám. Tato skutečnost má za následek změnu rozsahu díla, potřebu víceprací, změnu termínu pro dokončení díla, jakož i zvýšení ceny díla. Na základě místního šetření a provedení měření byly smluvními stranami odsouhlaseny následující změnové

listy: změnový list ZL 00 – část 2, změnový list ZL 02 – část 2, změnový list ZL 03 – část 2, změnový list ZL 05 – část 2 (společně dále jako „změnové listy 1“), kterými došlo k bližšímu vymezení a rozsahu víceprací. Změnové listy 1 tvoří přílohu č. 1 tohoto dodatku.

3. Na základě výše uvedené skutečnosti sjednávají smluvní strany následující.

I.

**Smluvní strany se dohodly, že v Článku 2. Smlouvy o dílo se mění a doplňuje text odst. 1, text. odst. 2 a text odst. 10 následovně:**

### **Článek 2.**

#### **PŘEDMĚT SMLOUVY**

1. *Zhotovitel se zavazuje pro objednatele provést objednané dílo v plném souladu s touto smlouvou a projektovou dokumentací, změnovými výkresy, které tvoří přílohu č. 2 dodatku č. 1 ke smlouvě, v úplnosti dle zadání, rozsahu dle rozpočtu z cenové nabídky zhotovitele ve znění změnových listů 1, které tvoří přílohu č. 1 dodatku č. 1 ke smlouvě, ve výborné kvalitě, bez vad a nedodělků.*
2. *Realizací se rozumí úplné a bezvadné provedení všech stavebních a montážních prací včetně dodávek potřebných materiálů, strojů a zařízení nezbytných pro řádné dokončení zakázky, vč. provedení všech dalších činností souvisejících se zakázkou a vyplývajících ze zadávací dokumentace. Rozsah předmětu plnění je uveden v zadávací dokumentaci, způsob provedení v projektové dokumentaci, změnových výkresech a množství prací v soupisu prací a výkazu výměr, nabídkce zhotovitele ze dne 15. 10. 2014 ve znění změnových listů 1. Předmětem plnění je dílo jako celek a uchazeči mají povinnost ho jako takový ocenit. Pokud soupis prací neobsahuje veškeré položky nezbytné k provedení díla jako celku, má se za to, že jsou tyto položky již obsaženy v jiných položkách.*
10. *Dílo vybudované v rozsahu podle tohoto článku bude mít vlastnosti a základní technické ukazatele jakosti dané:*
  - *Zadávacími podmínkami veřejné zakázky*
  - *projektovou dokumentací vypracovanou společností KV-SVISS, s.r.o., Závodu míru 579, Karlovy Vary, IČ: 25201034, ve stupni Dokumentace pro provedení stavby, ze srpna 2014 a změnovými výkresy, které tvoří přílohu č. 2 dodatku č. 1 ke smlouvě (v textu společně také jako „projektová dokumentace“),*
  - *nabídkou zhotovitele díla ze dne 15. 10. 2014 vč. nabídkového položkového rozpočtu zhotovitele; ve znění změnových listů 1, které tvoří přílohu č. 1 dodatku č. 1 ke smlouvě.*
  - *dalšími obecně závaznými technickými podmínkami uvedenými v právních a technických předpisech pro provádění stavby, ČSN a EN,*
  - *veškerými písemnými pokyny a podklady předanými objednatelem zhotoviteli podle této smlouvy a případnými pozdějšími změnami shora uvedené dokumentace, které byly vyvolány potřebami zjištěnými v průběhu provádění díla, jeho zkoušení a uvádění do provozu a/nebo z důvodu rozhodnutí či opatření orgánu státního stavebního dohledu, příp. jinými orgány příslušnými ke kontrole staveb či jinými okolnostmi smluvními stranami nepředvídanými, rozhodnutími, resp. vyjádřeními veřejnoprávních orgánů, výsledky kontrolních dnů a prováděných zkoušek s tím, že objednatel je oprávněn upravit způsob provádění díla,*
  - *nebude mít nedostatky, které brání jeho užívání objednatelem, zejména pro účel uvedený v této smlouvě.*

Ostatní ustanovení Článku 2. zůstávají beze změn.

## II.

Smluvní strany se dohodly, že v Článku 3. Smlouvy o dílo se mění a doplňuje text odst. 1 a text odst. 4 následovně:

### **Článek 3 CENA DÍLA**

- Celková cena díla je stranami sjednána v souladu s ust. § 2 zákona č. 526/1990 Sb., o cenách, ve znění pozdějších předpisů. Celková cena za provedení úplného díla podle této smlouvy byla stanovena v cenové nabídce uchazeče, kterou podal do výběrového řízení „Rekonstrukce a modernizace veřejných sportovišť a ploch pro volnočasové aktivity v Novém Sedle – lokalita č. 2“, ve znění změnových listů 1. Oceněný soupis prací a výkaz výměr tvoří přílohu této smlouvy. Změnové listy 1 tvoří přílohu č. 1 dodatku č. 1 k této smlouvě.*

<b>Celková cena díla v Kč</b>	
<i>Cena díla bez DPH</i>	<b>3.837.530,- Kč</b>
<i>Cena víceprací dle změnových listů1 bez DPH</i>	<b>203.060,- Kč</b>
<i>Celková cena díla bez DPH včetně víceprací dle změnových listů1</i>	<b>4.040.590,- Kč</b>
<i>DPH dle právních předpisů v době podpisu této smlouvy (21%)</i>	<b>848.524,- Kč</b>
<i>Celková cena díla včetně víceprací dle změnových listů1 včetně DPH</i>	<b>4.889.114,- Kč</b>

- Zhotovitel tímto prohlašuje, že cena díla respektuje kvalitativní parametry stanovené projektem resp. výkazem výměr, nabídkou zhotovitele ve znění změnových listů 1*

Ostatní ustanovení Článku 3. zůstávají beze změn.

## III.

Smluvní strany se dohodly, že v Článku 5. Smlouvy o dílo se mění a doplňuje text odst. 1 následovně:

### **Článek 5 DOBA PLNĚNÍ**

- Realizace bude probíhat v následujících termínech:*

*zahájení stavby: 01. 04. 2015*

*ukončení stavby: 28. 07. 2015*

Ostatní ustanovení Článku 5. zůstávají beze změn.

## IV.

### **Další ujednání stran**

- Smluvní strany podpisem tohoto dodatku stvrzují, že část stavby realizovaná ke dni podpisu tohoto dodatku odpovídá smlouvě o dílo ve znění tohoto dodatku, vyjma části uvedené v odst. 2 tohoto článku smlouvy a jako takovou ji objednatel schvaluje.
- Podpisem tohoto dodatku smluvní strany sjednávají, že zhotovitel provede dokončení sanace pláně v místech, kde byl použit lomový kámen fr. 63-125. Ten bude zčásti odtěžen, aby mezery mezi kameny bylo možno vysypat jemnější frakcí 0-32, případně 0-64. Vysypání bude provedeno tak, aby mezi zrný kameniva nezůstaly díry, a poté bude zhutněno. Odtěžené kamenivo fr. 63-125 bude na stavbě zpětně použito dle potřeb zhotovitele.

3. Smluvní strany se podpisem tohoto dodatku dále dohodly, že zhotovitel zahájí přerušené práce následující pracovní den po podpisu tohoto dodatku.

V.

**Závěrečná ujednání**

1. Tento dodatek č. 1 nabývá platnosti a účinnosti dnem jeho podpisu oběma smluvními stranami.
2. Ustanovení smlouvy, která nepodléhá změnám v tomto dodatku, zůstávají v původním znění.
3. Tento dodatek č. 1 je vyhotoven ve čtyřech stejnopisech, z nichž každá smluvní strana obdrží dva.
4. Nedílnou součástí tohoto dodatku č. 1 jsou jeho přílohy:  
Příloha č. 1 – Změnové listy 1  
Příloha č. 2 – Změnové výkresy  
Příloha č. 3 - Časový a finanční harmonogram

V Novém Sedle dne 29.6. 2015

V Plzni dne 26.6. 2015



Ing. Věra Baumanová  
starosta města  
za objednatele



**VYSSPA**  
\*VYSSPA SPORTS TECHNOLOGY S.R.O.  
Cvokařská 10, 301 00 Plzeň  
IČ: 27967638  
DIČ: CZ27967638



Jaroslav Karásek  
jednatel VYSSPA Sports Technology s.r.o.  
za zhotovitele

**Rekonstrukce a modernizace veřejných sportovišť a ploch pro volnočasové aktivity v Novém Sedle – lokalita č. 2**  
**vícepráce**

**datum: 16. 6. 2015**

**Dodatek SOD č. 1**

ZL č.	Objekt	Obsah změnového listu	V / M	NÁKLAD	DPH	VČ. DPH
ZL 00	SO 01 Víceúčelové hřiště SO 02 Chodníky a zpevněné plochy	Výkopy SO 01 a SO 02	vícepráce	98 863,00	20 761,23	119 624,23
ZL 02	SO 02 Chodníky a zpevněné plochy	Bourání základů	vícepráce	12 386,00	2 601,06	14 987,06
ZL 03	SO 02 Chodníky a zpevněné plochy	Bourací práce	vícepráce	40 207,00	8 443,47	48 650,47
ZL 05	SO 06 Voda a kanalizace	Skutečné množství drenáží, UR 2 kanalizace a zemních prací	vícepráce	51 604,00	10 836,84	62 440,84
<b>CELKEM VÍCEPRÁCE</b>				<b>203 060,00</b>	<b>21 881,37</b>	<b>126 078,37</b>

## Změnový list ZL 00 - část 2

### Soupis změn k oceněnému výkazu výměr - příloha SoD

Název projektu: Rekonstrukce a modernizace veřejných sportovišť a ploch pro volnočasové aktivity v Novém Sedle – lokalita č. 2					Registrační číslo projektu: CZ.1.09/2.2.00/81.01237						
Číslo a název objektu: SO 01: Víceúčelové hřiště; SO 02: Chodníky a zpevněné plochy											
poř. číslo pol.	datum vzniku změny	číslo strany ve slávebním deníku, kde je změna zanesena	popis a kód položky	měrná jedn.	množství ve smlouvě	množství po změně	rozdílné množství	cena/ měr. jednotku Kč	celk. cena ve smlouvě Kč	celk. cena po změně Kč	rozdílné celk. ceny Kč
<b>001: Zemní práce</b>											
11.			122201102 Odkopávky a prokopávky nezapažené v hornině tř. 3 objem do 1000 m3	m3	386,840	494,76	107,92	60,63	23 454,88	29 998,00	6 543,00
12.			122201109 Příplatek za lepivost u odkopávek v hornině tř. 1 až 3	m3	193,420	247,38	53,96	20,33	3 931,84	5 029,00	1 097,00
18.			162701105 Vodorovné přemístění do 10000 m výkopku/sypaniny z horniny tř. 1 až 4	m3	408,260	494,76	86,50	150,00	61 239,00	74 214,00	12 975,00
19.			162701109 Příplatek k vodorovnému přemístění výkopku/sypaniny z horniny tř. 1 až 4 ZKD 1000 m přes 10000 m	m3	2 041,300	2 473,80	432,50	7,50	15 309,75	18 554,00	3 244,00
22.			171201211 Poplatek za uložení odpadu ze sypaniny na skládce (skládkovné)	t	653,216	791,62	138,40	206,70	135 019,75	163 627,00	28 607,00
<b>002: Základy</b>											
1.			271531111 Poištáře zhuťné pod základy z kameniva drceného frakce 16 až 63 mm	m3	28,665	71,32	42,65	557,23	15 973,06	39 740,00	23 767,00
			564651111 Podklad z kameniva hrubého drceného vel. 63-125 mm tl 150 mm	m2	0,000	174,07	174,07	130,00	0,00	22 630,00	22 630,00
<b>Rozdíl oproti SoD celkem Kč:</b>					353 792,00						<b>98 863,00</b>

## Změnový list ZL 02 - část 2

### Soupis změn k oceněnému výkazu výměr - příloha SoD

Název projektu: Rekonstrukce a modernizace veřejných sportovišť a ploch pro volnočasové aktivity v Novém Sedle – lokalita č. 2				Registrační číslo projektu: CZ.1.09/2.2.00/81.01237							
Číslo a název objektu: SO 02: Chodníky a zpevněné plochy											
poř. číslo pol.	datum vzniku změny	číslo strany ve stavebním deníku, kde je změna zanesena	popis a kód položky	měrná jedn.	množství ve smlouvě	množství po změně	rozdílné množství	cena/ měr. jednotku Kč	celk. cena ve smlouvě Kč	celk. cena po změně Kč	rozdílné celk. ceny Kč
6.1.			961055111 Bourání základů ze ŽB	m3	0,000	2,09	2,09	4 980,00	0,00	10 411,00	10 411,00
8.			979083117 Vodorovné přemístění suti s naložením a složením na skládku do 6000 m	t	136,664	141,68	5,02	112,50	15 375,00	15 939,00	564,00
9.			979083191 Příplatek k vodorovnému přemístění suti s naložením a složením na skládku ZKD 1000 m nad 6000 m	t	1 229,976	1 275,13	45,15	8,27	10 174,00	10 548,00	374,00
10.			979098231 Poplatek za uložení stavebního směsného odpadu na skládce (skládkovné)	t	136,664	141,68	5,02	206,70	28 248,00	29 285,00	1 037,00
<b>Rozdíl oproti SoD celkem Kč:</b>				66 183,00							12 386,00

## Změnový list ZL 03 - část 2

### Soupis změn k oceněnému výkazu výměr - příloha SoD


Název projektu: Rekonstrukce a modernizace veřejných sportovišť a ploch pro volnočasové aktivity v Novém Sedle – lokalita č. 2					Registrační číslo projektu: CZ.1.09/2.2.00/81.01237						
Číslo a název objektu: SO 02: Chodníky a zpevněné plochy											
poř. číslo pol.	datum vzniku změny	číslo strany ve stavebním deníku, kde je změna zanesena	popis a kód položky	měrná jedn.	množství ve smlouvě	množství po změně	rozdíl množství	cena/ měr. jednotku Kč	celk. cena ve smlouvě Kč	celk. cena po změně Kč	rozdíl celk. ceny Kč
2.			961044111 Bourání základů z betonu prostého	m3	1,860	7,52	5,66	1 980,00	3 682,80	14 889,00	11 206,00
			966052121 Bourání sloupků a vzpěr ŽB plotových s betonovou patkou	kus	0,000	20,00	20,00	369,00	0,00	7 380,00	7 380,00
			113204111 Vytrhání obrub záhonových	m	0,000	57,00	57,00	33,90	0,00	1 932,00	1 932,00
7.			965042141 Bourání podkladů pod dlažby nebo mazanin betonových nebo z litého asfaltu tl do 100 mm pl přes 4 m2	m2	3,450	6,87	3,42	1 751,20	6 041,64	12 031,00	5 989,00
8.			979083117 Vodorovné přemístění suti s naložením a složením na skládku do 6000 m	t	136,664	171,47	34,80	112,50	15 375,00	19 290,00	3 915,00
9.			979083191 Příplatek k vodorovnému přemístění suti s naložením a složením na skládku ZKD 1000 m nad 6000 m	t	1 229,976	1 543,20	313,23	8,27	10 174,00	12 765,00	2 591,00
10.			979098231 Poplatek za uložení stavebního směsného odpadu na skládce (skládkovné)	t	136,664	171,47	34,80	206,70	28 248,00	35 442,00	7 194,00
<b>Rozdíl oproti SoD celkem Kč:</b>					103 729,00						40 207,00



## Změnový list ZL 05 - část 2

### Soupis změn k oceněnému výkazu výměr - příloha SoD

Název projektu: Rekonstrukce a modernizace veřejných sportovišť a ploch pro volnočasové aktivity v Novém Sedle – lokalita č. 2				Registrační číslo projektu: CZ.1.09/2.2.00/81.01237							
Číslo a název objektu: SO 06: Voda a kanalizace											
poř. číslo pol.	datum vzniku změny	číslo strany ve stavebním deníku, kde je změna zanesena	popis a kód položky	měrná jedn.	množství ve smlouvě	množství po změně	rozdílné množství	cena/ měr. jednotku Kč	celk. cena ve smlouvě Kč	celk. cena po změně Kč	rozdílné celk. ceny Kč
<b>800 - 1 Zemní práce</b>											
			vícepráce 13220-1101 Hloubení rýh š do 600 mm v hornině tř. 3 objemu do 100 m3	m3	0,00	32,91	32,91	417,12	0,00	13 727,00	13 727,00
			vícepráce 13220-1109 Příplatek za lepivost k hloubení rýh š do 600 mm v hornině tř. 3	m3	0,00	16,46	16,46	117,92	0,00	1 940,00	1 940,00
7.			vícepráce 161 10-1101 Svislé přemístění výkopku do 2,5 m (50%)	m3	54,80	87,71	32,91	54,56	2 989,89	4 785,00	1 795,00
8.			vícepráce 162 70-1105 Vodorovné přemístění výkopku do 10000 m	m3	35,37	43,38	8,01	227,92	8 061,53	9 887,00	1 825,00
9.			vícepráce 162 70-1109 Příplatek za dalších 1000 m1	m3	353,70	433,80	80,10	18,22	6 443,00	7 902,00	1 459,00
10.			vícepráce 167 10-1102 Nakládání výkopku	m3	35,37	68,28	32,91	44,09	1 559,39	3 010,00	1 451,00
12.			méněpráce 174 10-1101 Zásyp rýh se zhuštěním	m3	80,77	105,67	24,90	63,98	5 167,34	6 760,00	1 593,00
13.			vícepráce PC skládkovné	m3	35,37	48,19	12,82	206,70	7 310,98	9 960,00	2 649,00
<b>800 - 2 Zakládání</b>											
1			méněpráce 211 56-1111 Výplň odvodňovacích žeber bez zhuštění kamenivem drceným frakce 8 - 16 mm	m3	24,70	32,71	8,01	806,08	19 910,18	26 367,00	6 457,00
3.			vícepráce 212 71-1112 Trativody z drenážních trubek DN 100	m	179,70	224,20	44,50	37,49	6 736,59	8 405,00	1 668,00
4.			vícepráce PC flexibilní drenážní potrubí PVC DN 100	m	185,00	228,68	43,68	27,60	5 106,00	6 312,00	1 206,00
<b>827 - 1 Montáže potrubí - kanalizace a odvodnění</b>											
10.			vícepráce PC tvarovky PP ULTRA-RIB 2 (odbočky)	ks	1,00	5,00	4,00	1 600,00	1 600,00	8 000,00	6 400,00
11.			vícepráce PC tvarovky PP ULTRA-RIB 2 (kolena)	ks	1,00	2,00	1,00	1 630,85	1 630,85	3 262,00	1 631,00
			vícepráce PC přesuvka DIN UR2; DN 150	ks	0,00	5,00	5,00	430,00	0,00	2 150,00	2 150,00
			vícepráce PC X-STREAM hrdlo/KG čep, přechod DN 150/160	ks	0,00	5,00	5,00	932,50	0,00	4 663,00	4 663,00
			vícepráce PC KG přesuvka DN 200	ks	0,00	2,00	2,00	495,00	0,00	990,00	990,00
<b>Rozdíl oproti SoD celkem Kč:</b>				206 309,00						51 604,00	

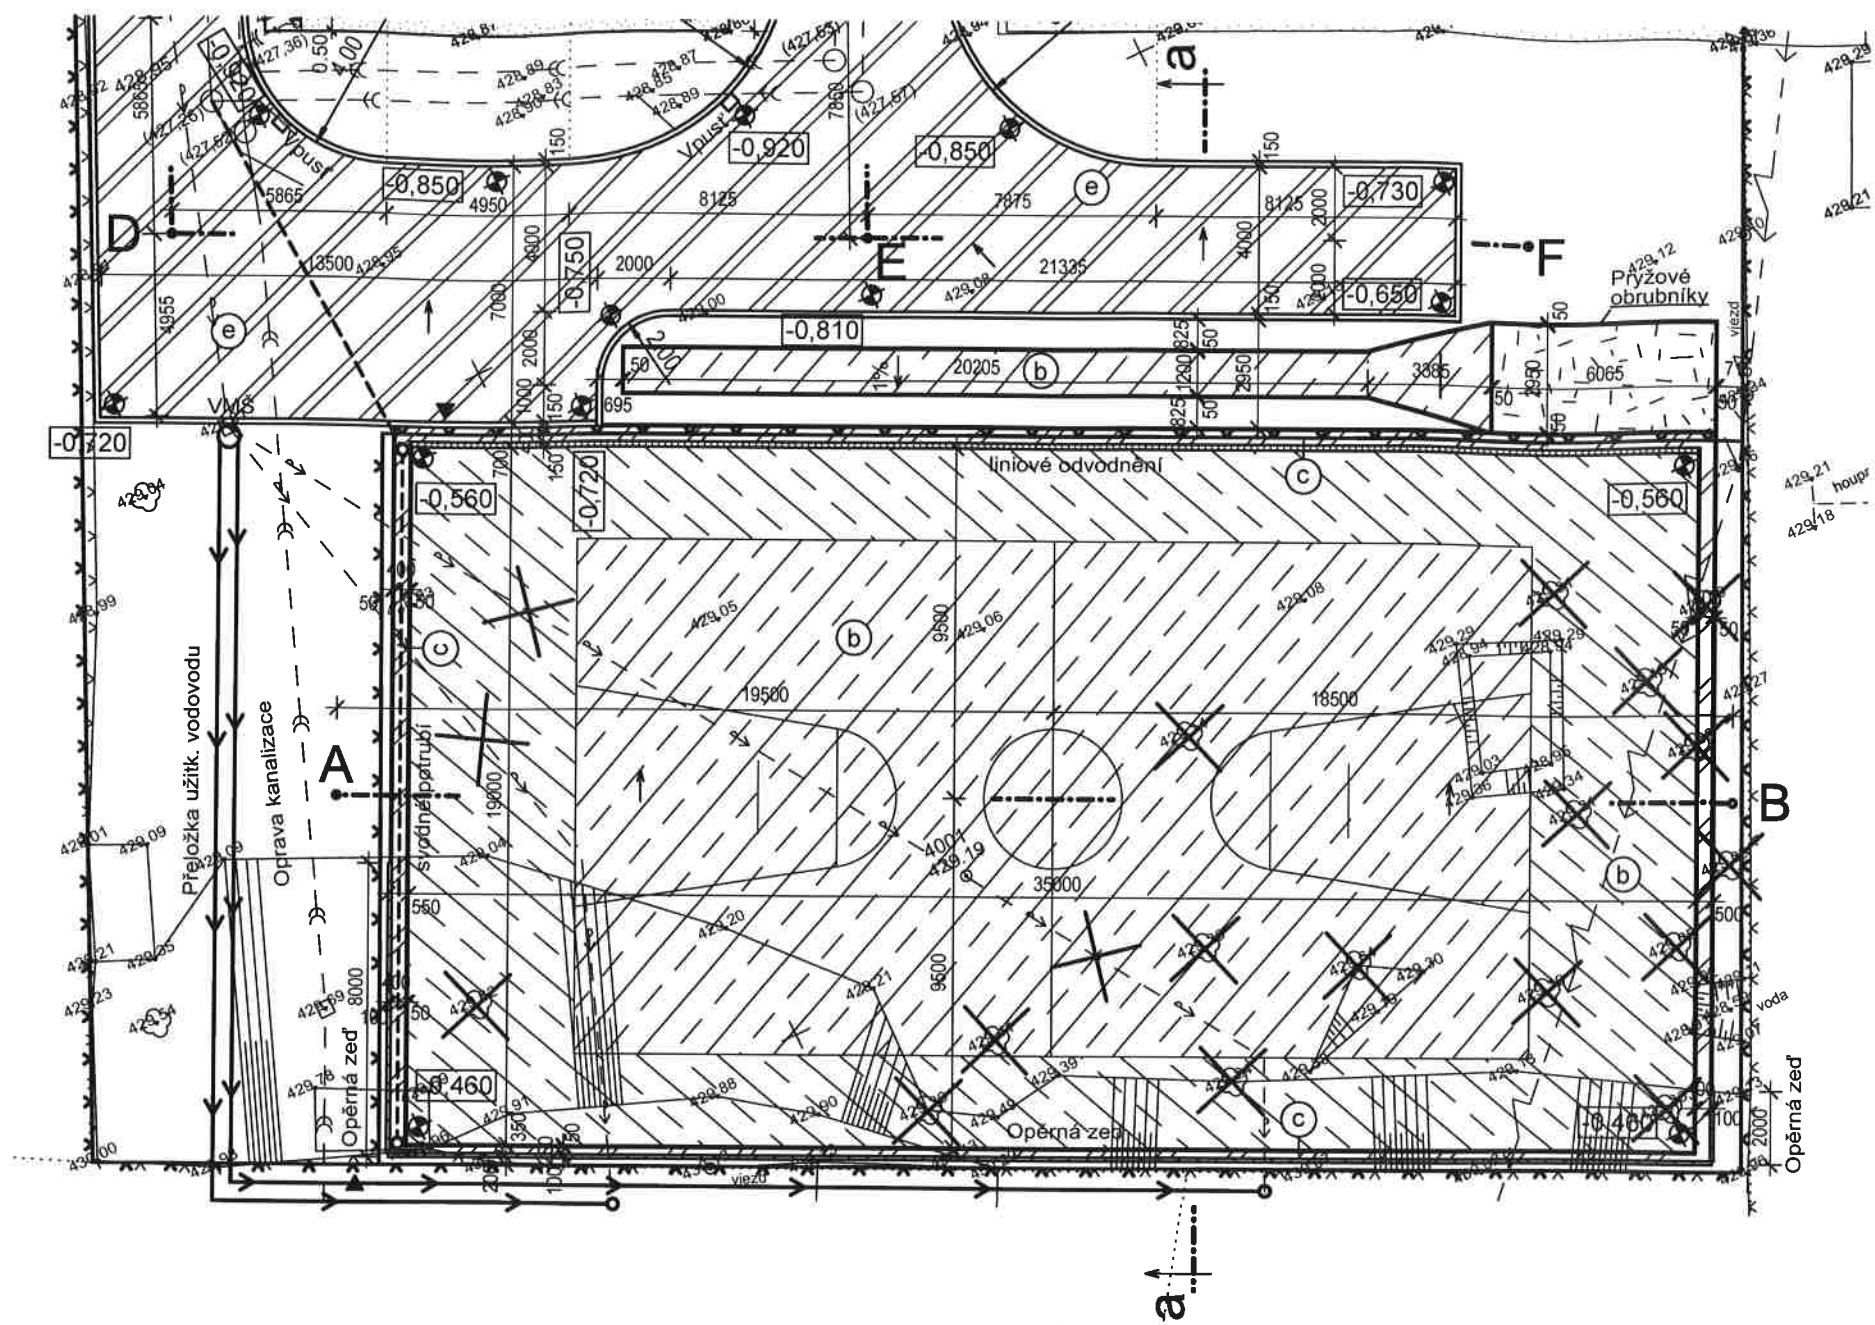






### Vytyčovací body

	X	Y
A	1012228.69	859928.45
B	1012245.36	859894.31
C	1012198.96	859919.45
D	1012213.01	859925.93
E	1012221.32	859908.90
F	1012229.22	859892.73
G	1012201.25	859899.49



±0,00 = 429,55

Změna č.1
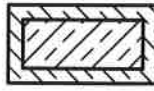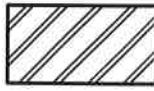
### Legenda

-  Umělý povrch hřiště
-  Zámková dlažba
-  Bourané zpevněné plochy
-  Písek doskočiště, lemováno pryžovými obrubníky
-  Rušené objekty

Hlavní inženýr projektu : Ing. Milan Rusev		<b>KV-SVISS, s.r.o.</b> Závodu míru 579 360 17 Karlovy Vary Tel. 353 561 698
Zodpovědný projektant : Ing. Milan Rusev		
Vypracoval :		
Obec : Nové Sedlo		
Kraj : Karlovarský		Formát : 2A4 Datum : 06/2015 Stupeň : DPS Zakázka : 319/05/14
Objednatel : Město N.Sedlo, Masarykova 502, 357 34 Nové Sedlo		
Název akce : <b>Rekonstrukce a modernizace veřejných sportovišť a ploch pro volnočasové aktivity v Novém Sedle, lokalita č.2 SO 01 - Víceúčelové hřiště</b>		
D.1.1.b Výkresy		Měr : <b>1:200</b>
<b>Stavební situace</b>		Č. výř. : <b>1</b>

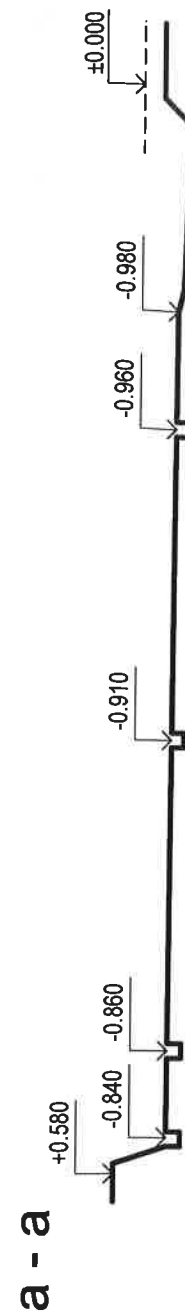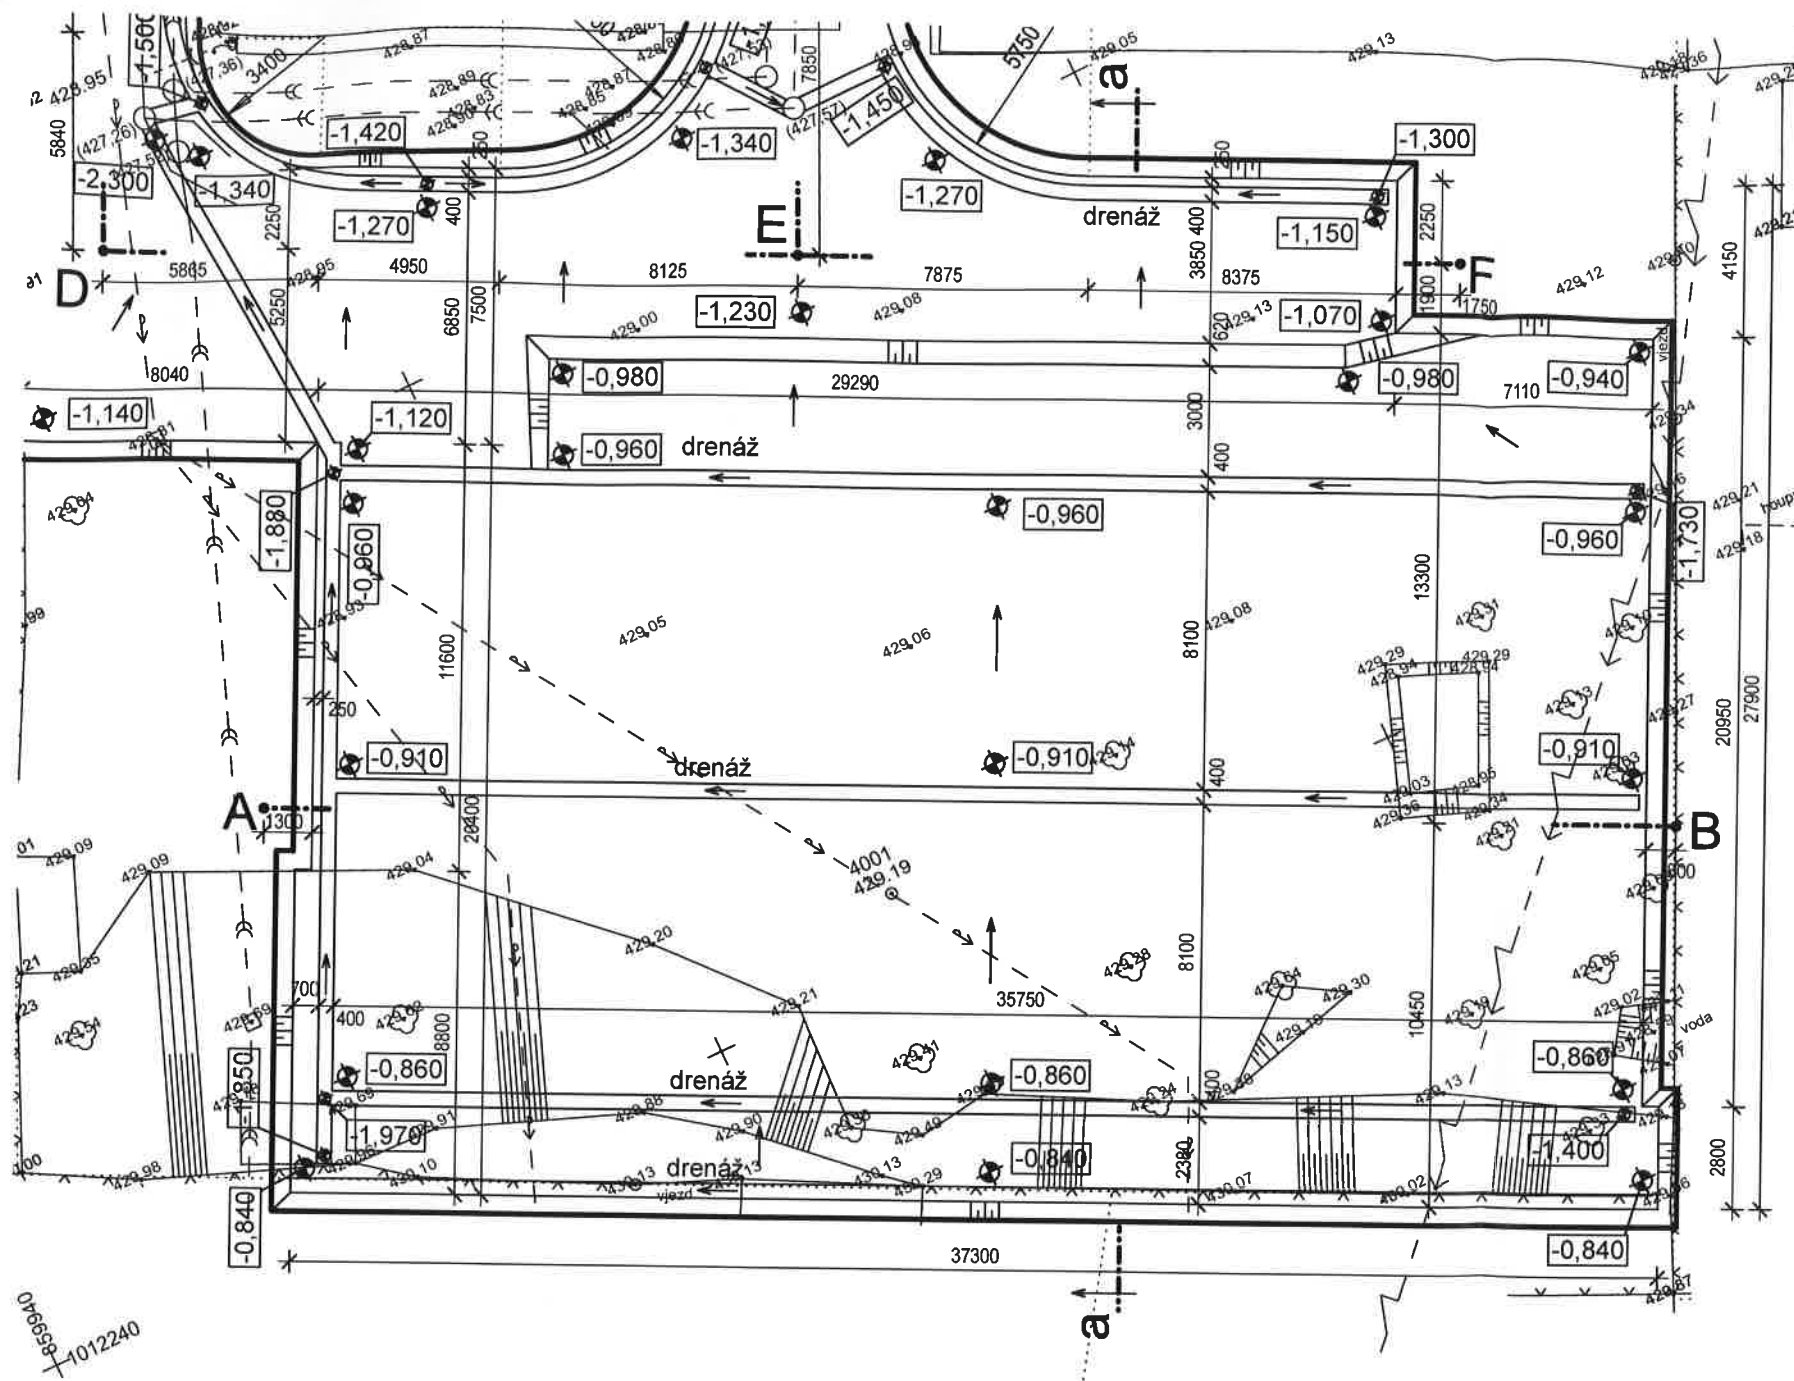

### Vytyčovací body

	X	Y
A	1012228.69	859928.45
B	1012245.36	859894.31
C	1012198.96	859919.45
D	1012213.01	859925.93
E	1012221.32	859908.90
F	1012229.22	859892.73
G	1012201.25	859899.49

±0,00=429,55

### Změna č. 1

Hlavní inženýr projektu: Ing. Milan Rusev	<b>KV-SVISS, s.r.o.</b> Závodu míru 579 360 17 Karlovy Vary Tel. 353 561 698	
Zodpovědný projektant: Ing. Milan Rusev		
Vypracoval:		
Obec: Nové Sedlo		
Kraj: Karlovarský		
Objednatel: Město N.Sedlo, Masarykova 502, 357 34 Nové Sedlo	Formát: 2A4	Paré č.:
Název akce: <b>Rekonstrukce a modernizace veřejných sportovišť a ploch pro volnočasové aktivity v Novém Sedle, lokalita č.2 SO 01 - Víceúčelové hřiště</b>	Datum: 06/2015	
	Stupeň: DPS	
	Zakázka: 319/05/14	
D.1.1.b Výkresy	Mříž: 1:200	Č. výt.: 2
<b>Výkopy</b>		



Poř.	Popis	Cena	červen	červenec	červen															červenec																										
					15	16	17	18	19	20	21	22	23	24	25	26	27	28	29	30	1	2	3	4	5	6	7	8	9	10	11	12	13	14	15	16	17	18	19	20	21	22	23	24	25	26
<b>Rekonstrukce a modernizace veřejných sportovišť a ploch pro volnočasové aktivity v Novém Sedle - lokalita č. 2</b>	
		<b>3 837 530</b>	<b>706 359</b>	<b>2 321 130</b>	
	<b>SO 01: Víceúčelové hřiště</b>	<b>2 139 388</b>	<b>417 733</b>	<b>1 394 710</b>	
	001: Zemní práce	291 379	12 707	923	
	002: Základy	41 033	-	24 618	
	003: Svislé konstrukce	294 652	216 434	78 217	
	005: Komunikace	1 071 085	115 921	955 164	
	006: Úpravy povrchu	15 993	11 401	4 592	
	009: Ostatní konstrukce a práce	159 270	55 704	103 566	
	099: Přesun hmot HSV	35 709	5 565	10 434	
	767: Konstrukce zámečnické	201 295	-	201 295	
	783: Nátěry	15 900	-	15 900	
	<b>SO 02: Chodníky a zpevněné plochy</b>	<b>665 435</b>	<b>161 974</b>	<b>284 858</b>	
	001: Zemní práce	71 741	7 645	-	
	005: Komunikace	347 183	94 740	252 443	
	006: Úpravy povrchu	9 270	-	9 270	
	008: Trubní vedení	13 358	-	13 358	
	009: Ostatní konstrukce a práce	42 435	42 435	-	
	091: Bourání konstrukcí - demolice	119 435	4 948	4 948	
	099: Přesun hmot HSV	62 012	12 206	4 839	
	<b>SO 04: Dětské hřiště a mobiliář</b>	<b>654 340</b>	<b>45 578</b>	<b>603 562</b>	
	001: Zemní práce	190 038	4 897	179 940	
	005: Komunikace	1 149	300	849	
	009: Ostatní konstrukce a práce	455 440	36 524	418 916	
	099: Přesun hmot HSV	7 713	3 857	3 857	
	<b>SO 06: Voda a kanalizace</b>	<b>295 367</b>	<b>81 075</b>	<b>-</b>	
	827 - 1 Podkladní konstrukce	5 266	5 266	-	
	827 - 1 Montáže potrubí - kanalizace a odvodnění	103 705	73 061	-	
	827 - 1 Montáže potrubí - vodovod	30 013	2 748	-	
	<b>VRN: Vedlejší rozpočtové náklady</b>	<b>35 000</b>	<b>-</b>	<b>15 000</b>	
	<b>VRN: Vedlejší rozpočtové náklady</b>	<b>35 000</b>	<b>-</b>	<b>15 000</b>	
	<b>Ostatní náklady</b>	<b>48 000</b>	<b>-</b>	<b>23 000</b>	
	<b>Ostatní náklady</b>	<b>48 000</b>	<b>-</b>	<b>23 000</b>	
<b>Rekonstrukce a modernizace veřejných sportovišť a ploch pro volnočasové aktivity v Novém Sedle - lokalita č. 2 - DODATEK Č. 1</b>	
		<b>203 060</b>	<b>203 060</b>	<b>-</b>	
	<b>Změnový list 00</b>	<b>98 863</b>	<b>98 863</b>	<b>-</b>	
	001: Zemní práce	52 466	52 466	-	
	002: Základy	46 397	46 397	-	
	<b>Změnový list 02</b>	<b>12 386</b>	<b>12 386</b>	<b>-</b>	
	091: Bourání konstrukcí - demolice	12 386	12 386	-	
	<b>Změnový list 03</b>	<b>40 207</b>	<b>40 207</b>	<b>-</b>	
	091: Bourání konstrukcí - demolice	40 207	40 207	-	
	<b>Změnový list 05</b>	<b>51 604</b>	<b>51 604</b>	<b>-</b>	
	001: Zemní práce	26 441	26 441	-	
	800 - 2 Zakládání	9 331	9 331	-	
	827 - 1 Montáže potrubí - kanalizace a odvodnění	15 833	15 833	-	