ROZVINUTÝ POHLED (SV) - část II.

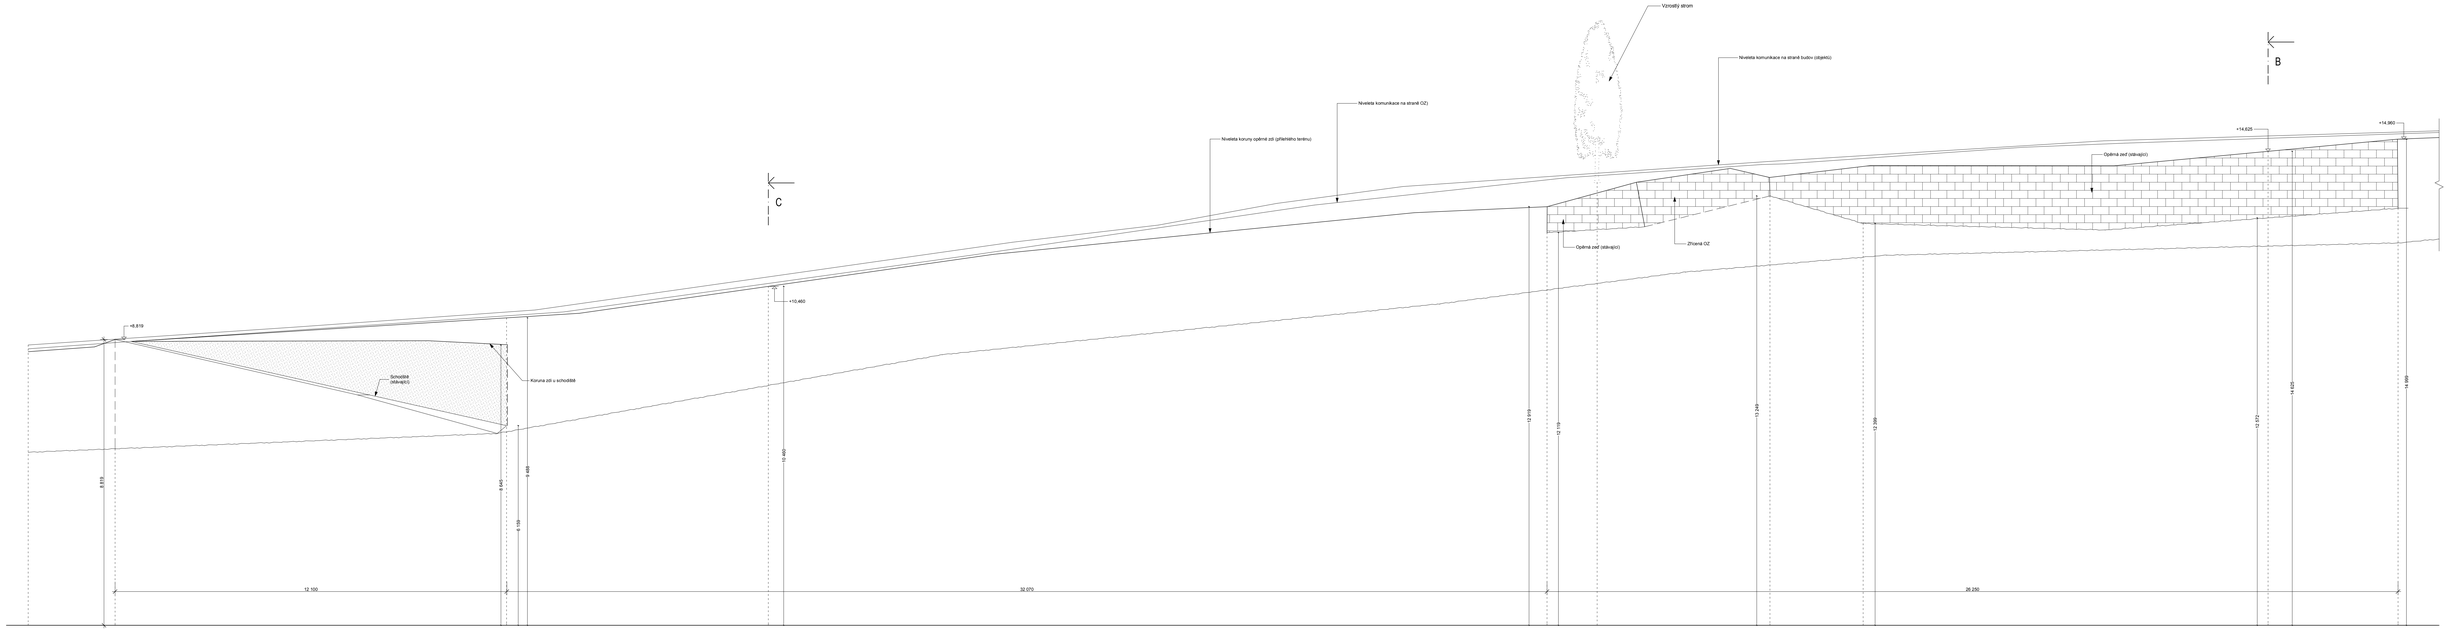

SR 700,00

SOUŘADNICOVÝ : SYSTÉM JTSK

VÝŠKOVÝ SYSTÉM : BpV

0,000 = 700,000

VYPRACOVAL:	Ing. Miloš Trnka	
ZODPOVĚDNÝ PROJEKTANT:	Ing. Stanislav Vorika	
OBJEDNAL:	Město Jáchymov náměstí Republiky 1, 362 51 Jáchymov	

kancelář stavebního a inženýrského poradenství
Bakalova 203, 360 10 Dín, CAYES, tel/fax: 353 239 017
IČ: 05324781
DIČ: CZ05324781
web: www.ksi.cz

akce: OPĚRNÁ ZEĎ ulice Mincovní, lokalita 28 - I. etapa, Jáchymov

obsah: Zaměření stávajícího stavu : Rozvinutý pohled SV - I. část

Zakázka číslo:	2304/2015
Účel:	PDPS
Datum:	02/2015
Měřítko:	1: 50
Číslo výkresu:	D.1.1.- 03