


ŘEZ 4—4

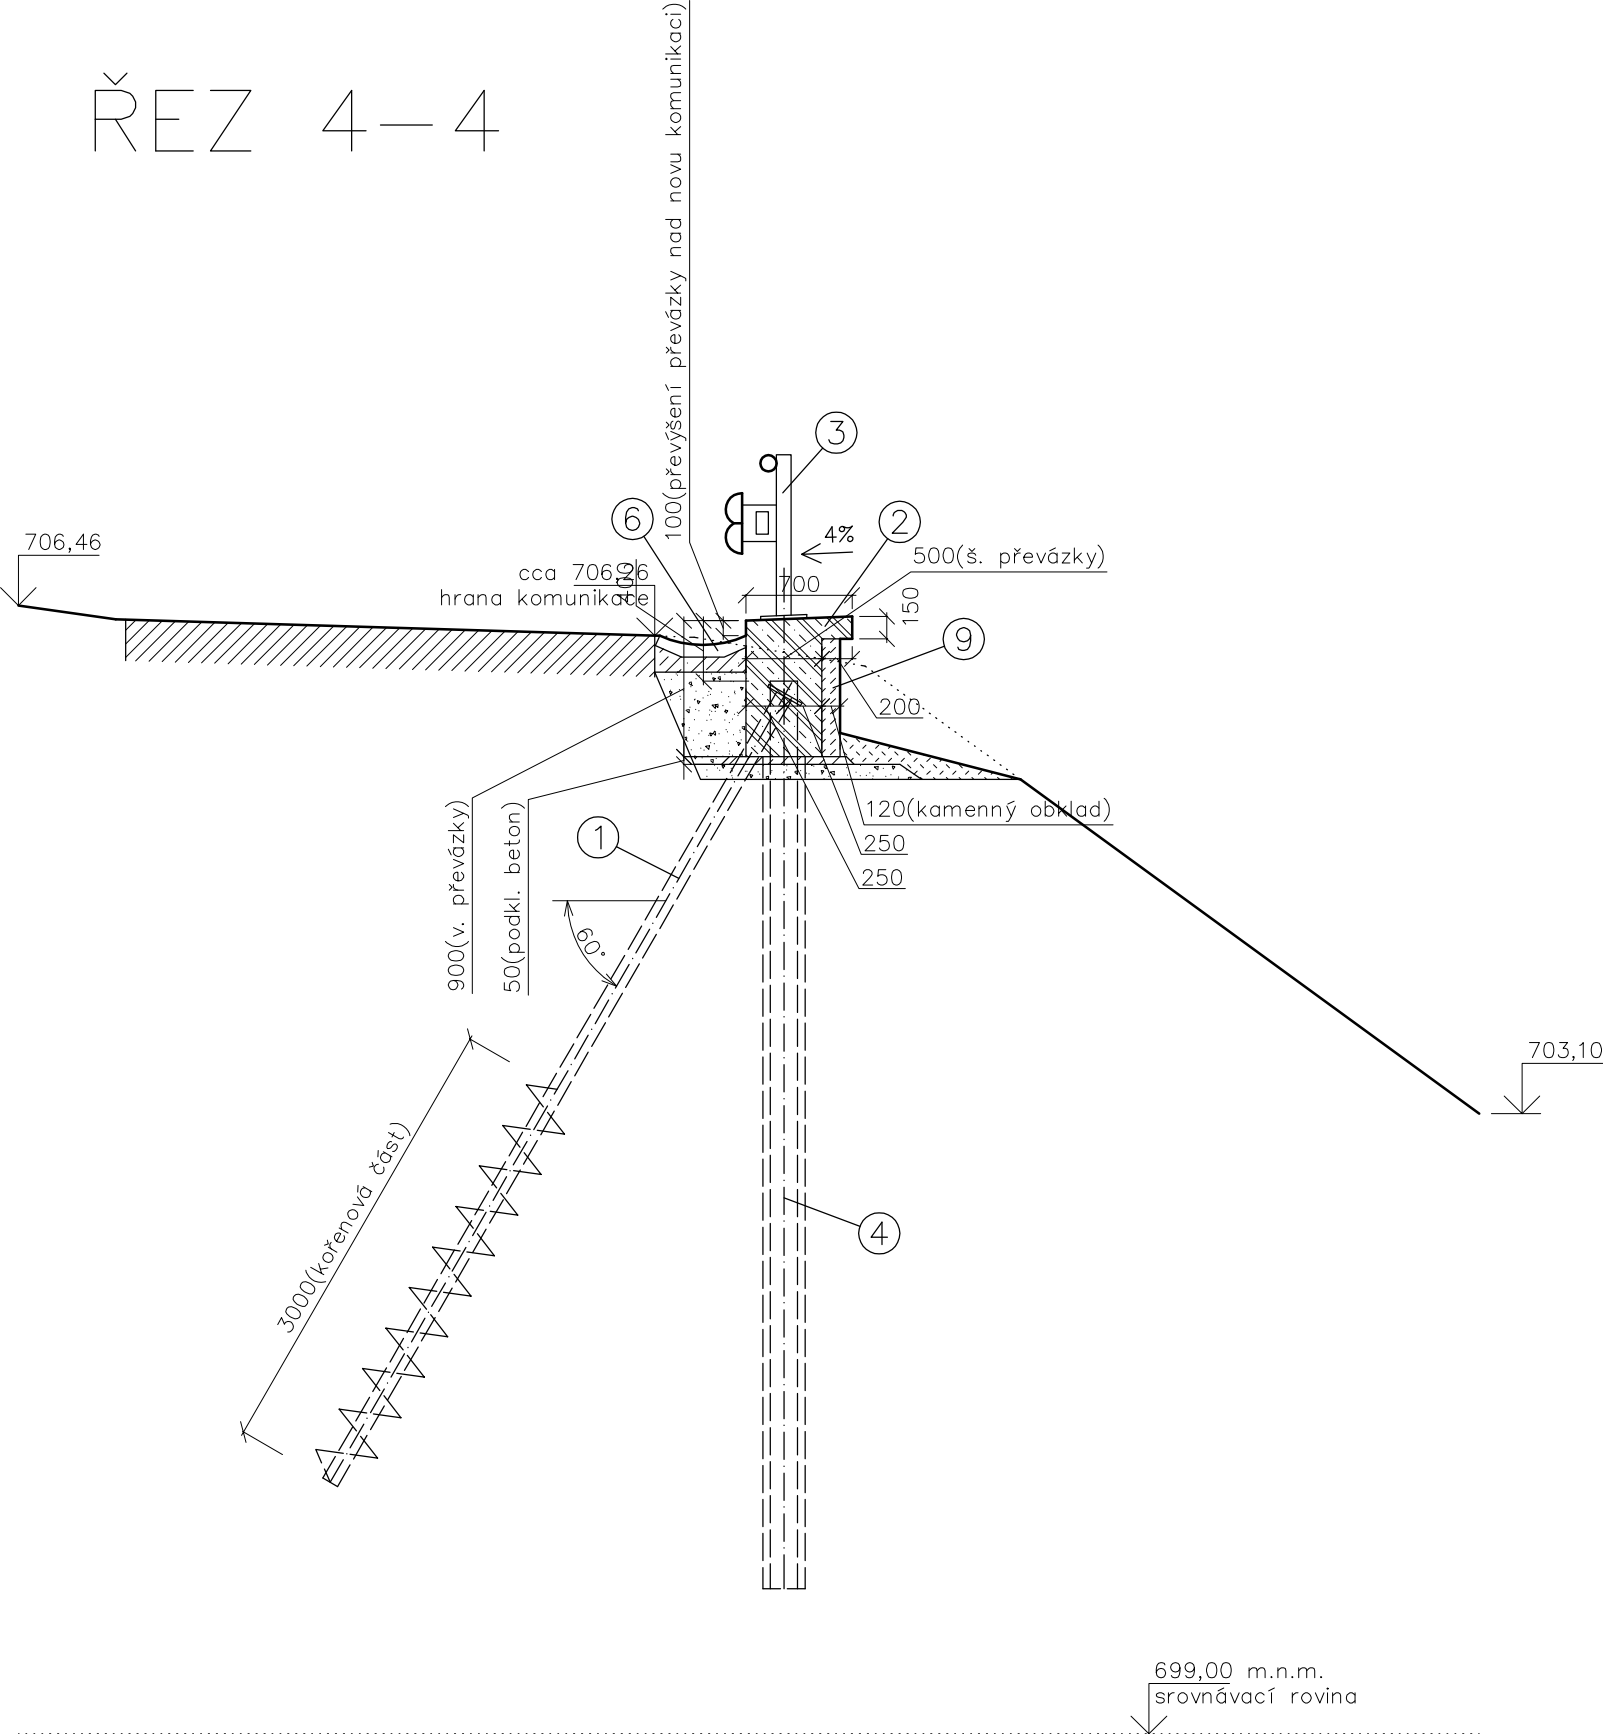

VYPRACOVAL:	Ing. Miloš Trnka	<div>kancelář stavebního inženýrství</div> <div>Botanická 256 360 02 DALOVICE tel/fax: 353 230 017</div> <div>IČ: 25224581 DIČ: CZ25224581 web: www.ksi.cz</div>			
ZODPOVĚDNÝ PROJEKTANT:	Ing. Stanislav Vonka				
OBJEDNAL:	Město Jáchymov náměstí Republiky 1, 362 51 Jáchymov				
akce: ZABRÁNĚNÍ SESUVŮ A SANACE OPĚRNÝCH ZDÍ V JÁCHYMOVĚ opěrné zdi, ulice Mincovní - lokalita 28, Jáchymov - II. etapa		Zakázka číslo:	2325/15		
		Účel:	PDPS		
obsah: ŘEZ 4-4 návrh opravy		Datum:	06/2015	Číslo výkresu: 07	
		Měřítko:	1:50		