

Katastrální území
Druh povrchu
Vzdálenost směrových lomů

Kluč		
Rosilý terén	Silnice	Štěrk
5.50		


ŘEZ B–B

Měřítko 1:100/100

Legenda

Stávající terén

- Plynovod
Vodovod projekt DN 110
Kanalizace projekt DN 300
Kanalizace projekt DN 250
Kabel VO projekt
Kabel VO

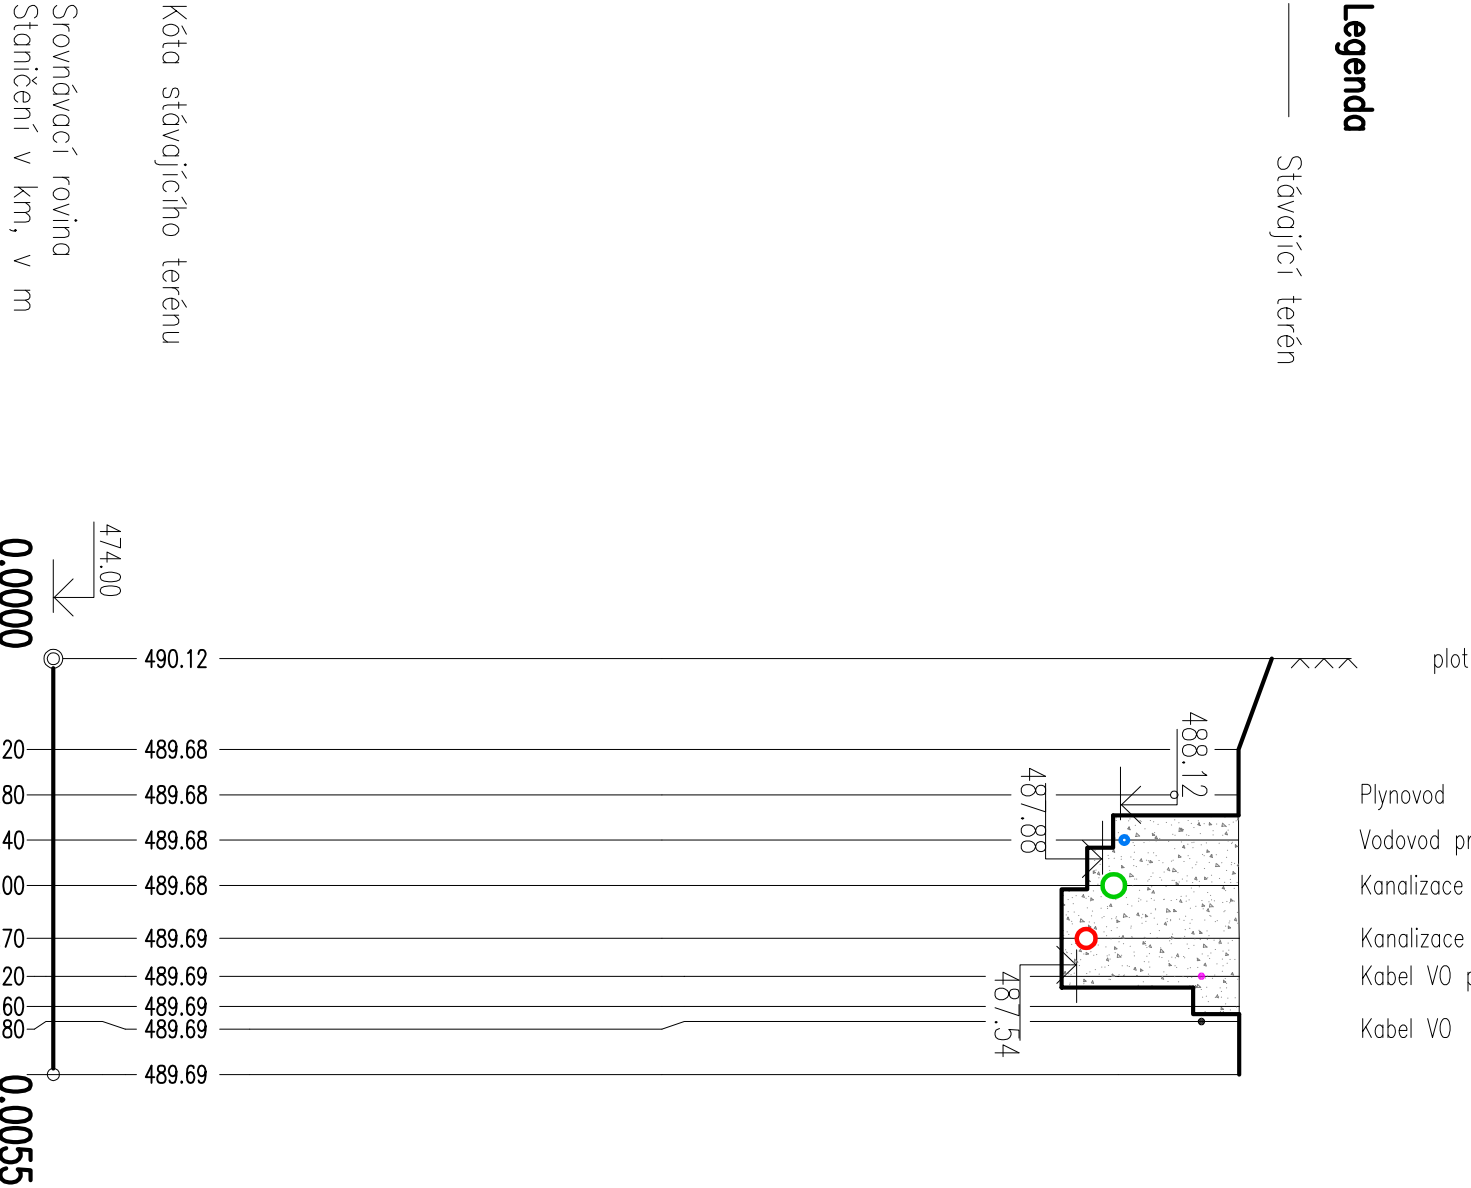

5			
4			
3			
2			
1			
0	PRVNÍ VYDÁNÍ	15.9.2015	P. JANOUŠEK
ZMĚNA Č.	POPIS ZMĚNY	DATA	KONTROLOVAL PODPIS

VYPRACOVAL	KONTROLOVAL	ZODP.PROJ.	HIP
J. KORČMAROŠ	P. JANOUŠEK	Ing. J. ŠINTÁK	Ing. J. ŠINTÁK
STAVEBNÍ ÚŘAD : MÚ SOKOLOV	MÚ : HABARTOV		
INVESTOR: MĚSTO HABARTOV		FORMÁT	A3
STAVBA:		ÚČEL	DPS
KANALIZACE KLUČ II.ETAPA, HABARTOV		DATA	09/2015
		MĚŘITKO	1 : 100/100
		KÓTOVANO V	m
OBSAH: DOKUMENTACE PRO PROVÁDĚNÍ STAVBY		Č.ZAKAZKY	04-07/2015
ŘEZ B–B		Č. VÝKRESU	C.3.2.