KLAD LISTŮ:

C.2.1. C.2.2. C.2.3. C.2.4.

LEGENDA PROJEKTOVANÝCH INŽENÝRSKÝCH SÍTÍ:

- SO 10 – SPLAŠKOVÁ KANALIZACE
- SO 20 – DEŠŤOVÁ KANALIZACE
- SO 40 – PITNÝ VODOVOD
- SO 50 – REKONSTRUKCE VEŘEJNÉHO OSVĚTLENÍ
- SO 10.1 – SPLAŠKOVÁ KANALIZACE – PŘÍPOJKY
- SO 20.1 – DEŠŤOVÁ KANALIZACE – PŘÍPOJKY
- SO 40.1 – PITNÝ VODOVOD – PŘÍPOJKY

LEGENDA STÁVAJÍCÍCH INŽENÝRSKÝCH SÍTÍ:

- SPLAŠKOVÁ KANALIZACE
- PITNÝ VODOVOD
- STL PLYNOVOD
- ELEKTRICKÉ VEDENÍ NN NADZEMNÍ
- ELEKTRICKÉ VEDENÍ NN PODZEMNÍ
- ELEKTRICKÉ VEDENÍ VN NADZEMNÍ
- SDĚLOVACÍ VEDENÍ TELEFÓNICA O2 NADZEMNÍ
- VEŘEJNÉ OSVĚTLENÍ – PODZEMNÍ VEDENÍ
- VEŘEJNÉ OSVĚTLENÍ – NADZEMNÍ VEDENÍ
- RUČNĚ KOPANÁ SONDA

LEGENDA OPRAV POVRCHŮ

- OPRAVA VOZOVKA ASFALT = 74,0 m²
- OPRAVA VOZOVKA ŠTĚRK = 276,0 m²
- OPRAVA NEZPEVNĚNÁ CESTA = 165,0 m²
- OPRAVA ZATRAVNĚNÁ PLOCHA = 290,0 m²
- OPRAVA PLOCHY VYKOPKEM = 433,0 m²
- OPRAVA DLAŽBA = 5,0 m²

LEGENDA OPRAV POVRCHŮ - ŘAD IX

- OPRAVA VOZOVKA ASFALT = 48,0 m²
- OPRAVA CHODNÍK ASFALT = 135,0 m²
- OPRAVA NEZPEVNĚNÁ CESTA = 49,0 m²
- OPRAVA ZATRAVNĚNÁ PLOCHA = 203,0 m²
- OPRAVA DLAŽBA = 57,0 m²

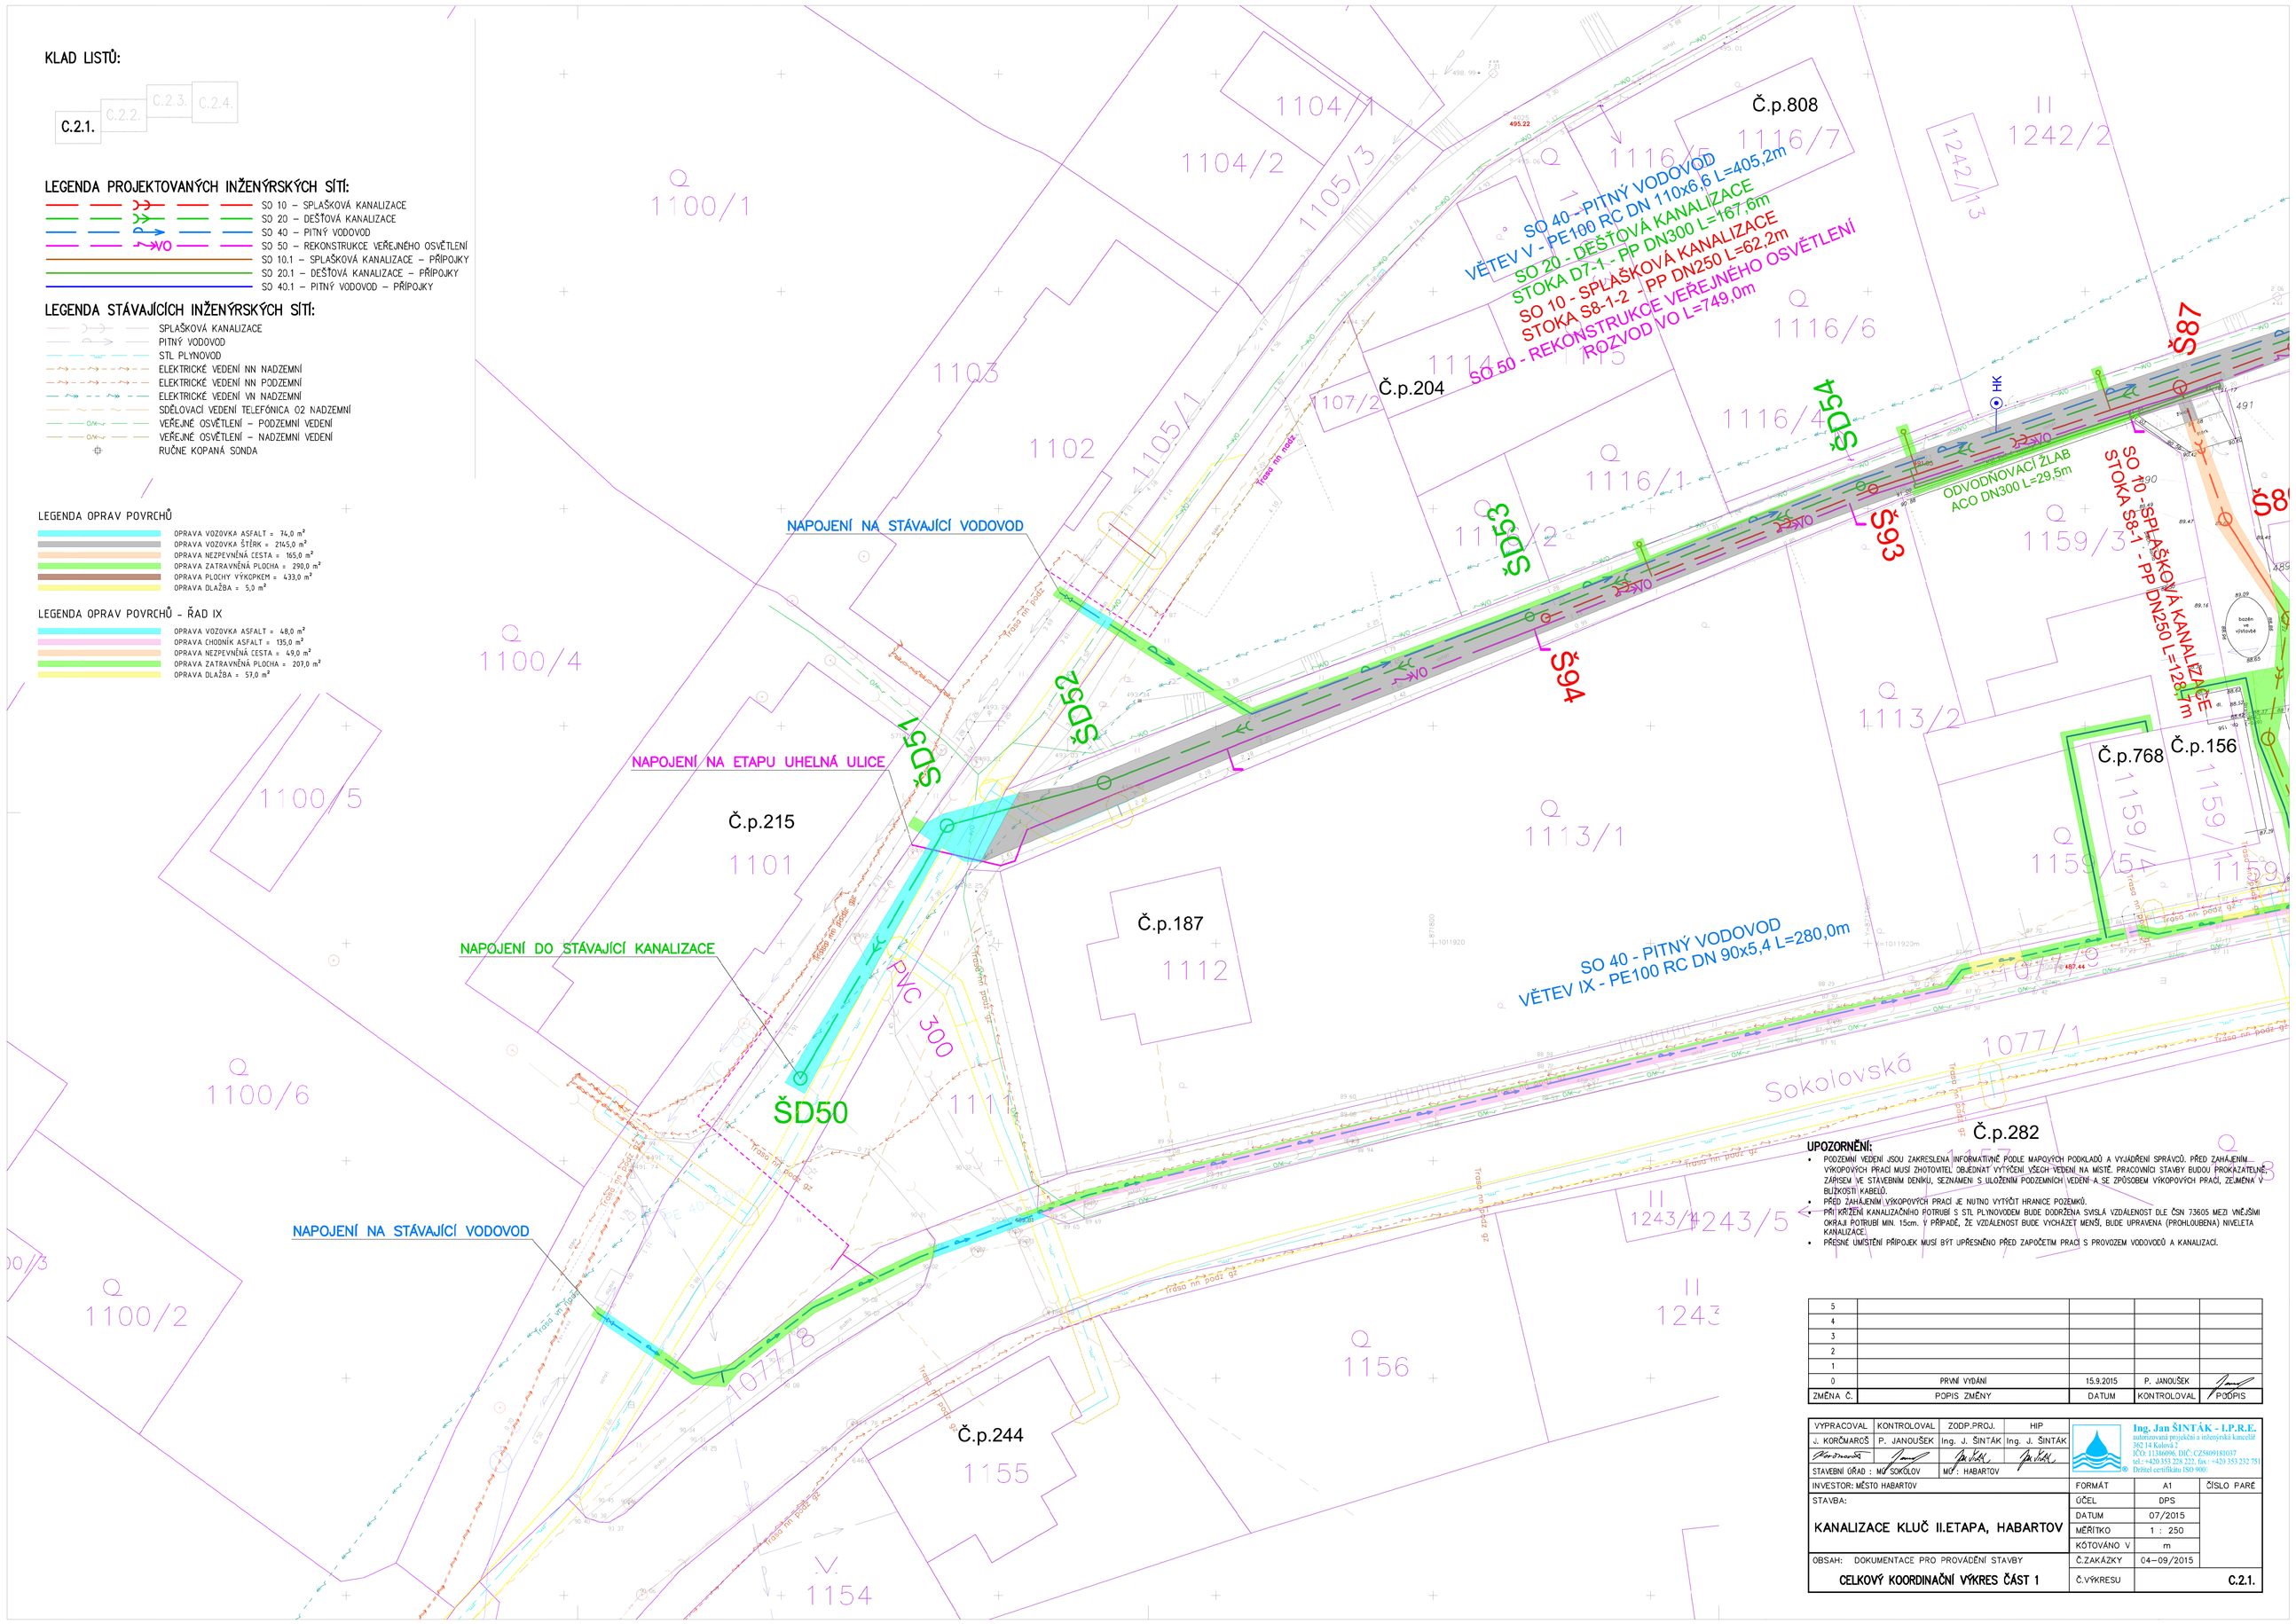

UPOZORNĚNÍ:

- PODZEMNÍ VEDENÍ JSOU ZAKRESLENA INFORMATIVNĚ PODLE MAPOVÝCH PODKLADŮ A VYJÁDŘENÍ SPRÁVCŮ. PŘED ZAHÁJENÍM VÝKOPOVÝCH PRACÍ MUSÍ ZHOTOVITEL OBJEDNAT VYTÝČENÍ VŠECH VEDENÍ NA MÍSTĚ. PRACOVNÍKŮ STAVBY BUDOU PROKAZATELNĚ ZAPŘENÁ VE STAVEBNÍM DENÍKU, SEZNÁMEN S ULOŽENÍM PODZEMNÍCH VEDENÍ A SE ZPŮSOBEM VÝKOPOVÝCH PRACÍ, ZEJMÉNA V BLÍZKOSTI KABELŮ.
- PŘED ZAHÁJENÍM VÝKOPOVÝCH PRACÍ JE NUTNO VYTÝČIT HRANICE POZEMKŮ.
- PŘI KŘÍŽENÍ KANALIZAČNÍHO POTRUBÍ S STL PLYNOVODEM BUDE DODRŽENA SVISLÁ VZDÁLENOST DLE ČSN 73605 MEZI VNĚJŠÍM OKRAJI POTRUBÍ MIN. 15cm. V PŘÍPADĚ, ŽE VZDÁLENOST BUDE VYCHÁZET MENŠÍ, BUDE UPRAVENA PROKLOUZKOVÁ NIVELETA KANALIZACE.
- PŘESNÉ UMÍSTĚNÍ PŘÍPOJEK MUSÍ BÝT UPŘESNĚNO PŘED ZAPOČETÍM PRACÍ S PROVOZEM VODOVODŮ A KANALIZACÍ.

ZMĚNA Č.	POPIS ZMĚNY	DATUM	KONTROLOVAL	PODPIS
5				
4				
3				
2				
1				
0	PRVNÍ VYDÁNÍ	15.9.2015	P. JANOUŠEK	

VYPRACOVAL	KONTROLOVAL	ZODP.PROJ.	HIP
J. KORČMAROŠ	P. JANOUŠEK	Ing. J. ŠINŤÁK	Ing. J. ŠINŤÁK
STAVEBNÍ ÚŘAD : MĚ SOKOLOV		MĚ: HABARTOV	

Ing. Jan ŠINŤÁK - I.P.R.E.
inženýrská projekční a rozvojová kancelář
U Mlýna 1, Milovice
IČO 14 60 96, DIČ: CZ5409180327
tel.:+420 325 228 222, fax.:+420 325 252 751
Držitel certifikátu ISO 9001

INVESTOR: MĚSTO HABARTOV	FORMÁT	A1
STAVBA: KANALIZACE KLUČ II.ETAPA, HABARTOV	ÚČEL	DPS
	DATUM	07/2015
	MĚŘÍTKO	1 : 250
	KÓTOVÁNO V	m
OBSAH: DOKUMENTACE PRO PROVÁDĚNÍ STAVBY	Č.ZAKÁZKY	04–09/2015
CELKOVÝ KOORDINAČNÍ VÝKRES ČÁST 1	Č.VÝKRESU	C.2.1.