Katastrální území
Druh povrchu
Vzdálenost směrových lomů

Kluč		
Rostlý terén	Silnice	Štěrk
	4.20	

ŘEZ A–A

Měřítko 1:100/100

Legenda

——— Stávající terén

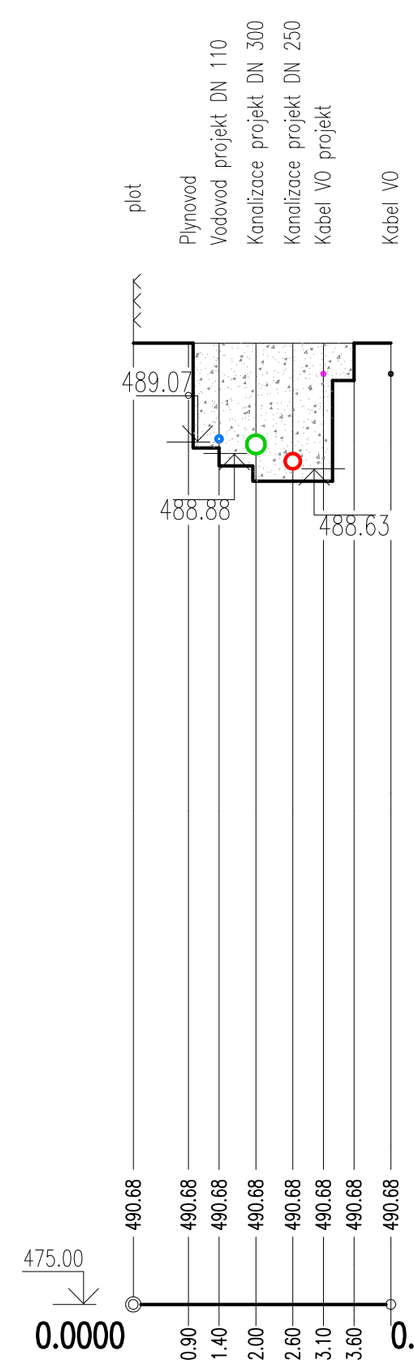

Kóta stávajícího terénu

Srovnávací rovina
Staničení v km, v m

5				
4				
3				
2				
1				
0	PRVNÍ VYDÁNÍ	15.9.2015	P. JANOUŠEK	
ZMĚNA Č.	POPIS ZMĚNY	DATUM	KONTROLOVAL	PODPIS

VYPRACOVAL	KONTROLOVAL	ZODP.PROJ.	HIP
J. KORČMAROŠ	P. JANOUŠEK	Ing. J. ŠINTÁK	Ing. J. ŠINTÁK
STAVEBNÍ ÚŘAD : MÚ SOKOLOV		MÚ : HABARTOV	

Ing. Jan ŠINTÁK - I.P.R.E.
autorizovaná projekční a inženýrská kancelář
362 14 Kolová 2
IČO: 11386096, DIČ: CZ5809181037
tel.: +420 353 228 222, fax.: +420 353 232 751
Držitel certifikátu ISO 9001

INVESTOR: MĚSTO HABARTOV

STAVBA:

KANALIZACE KLUČ II.ETAPA, HABARTOV

OBSAH: DOKUMENTACE PRO PROVÁDĚNÍ STAVBY

ŘEZ A–A

FORMÁT	A3
ÚČEL	DPS
DATUM	09/2015
MĚŘÍTKO	1 : 100/100
KÓTOVÁNO V	m
Č.ZAKÁZKY	04–07/2015
Č.VÝKRESU	C.3.1.

ČÍSLO PARÉ