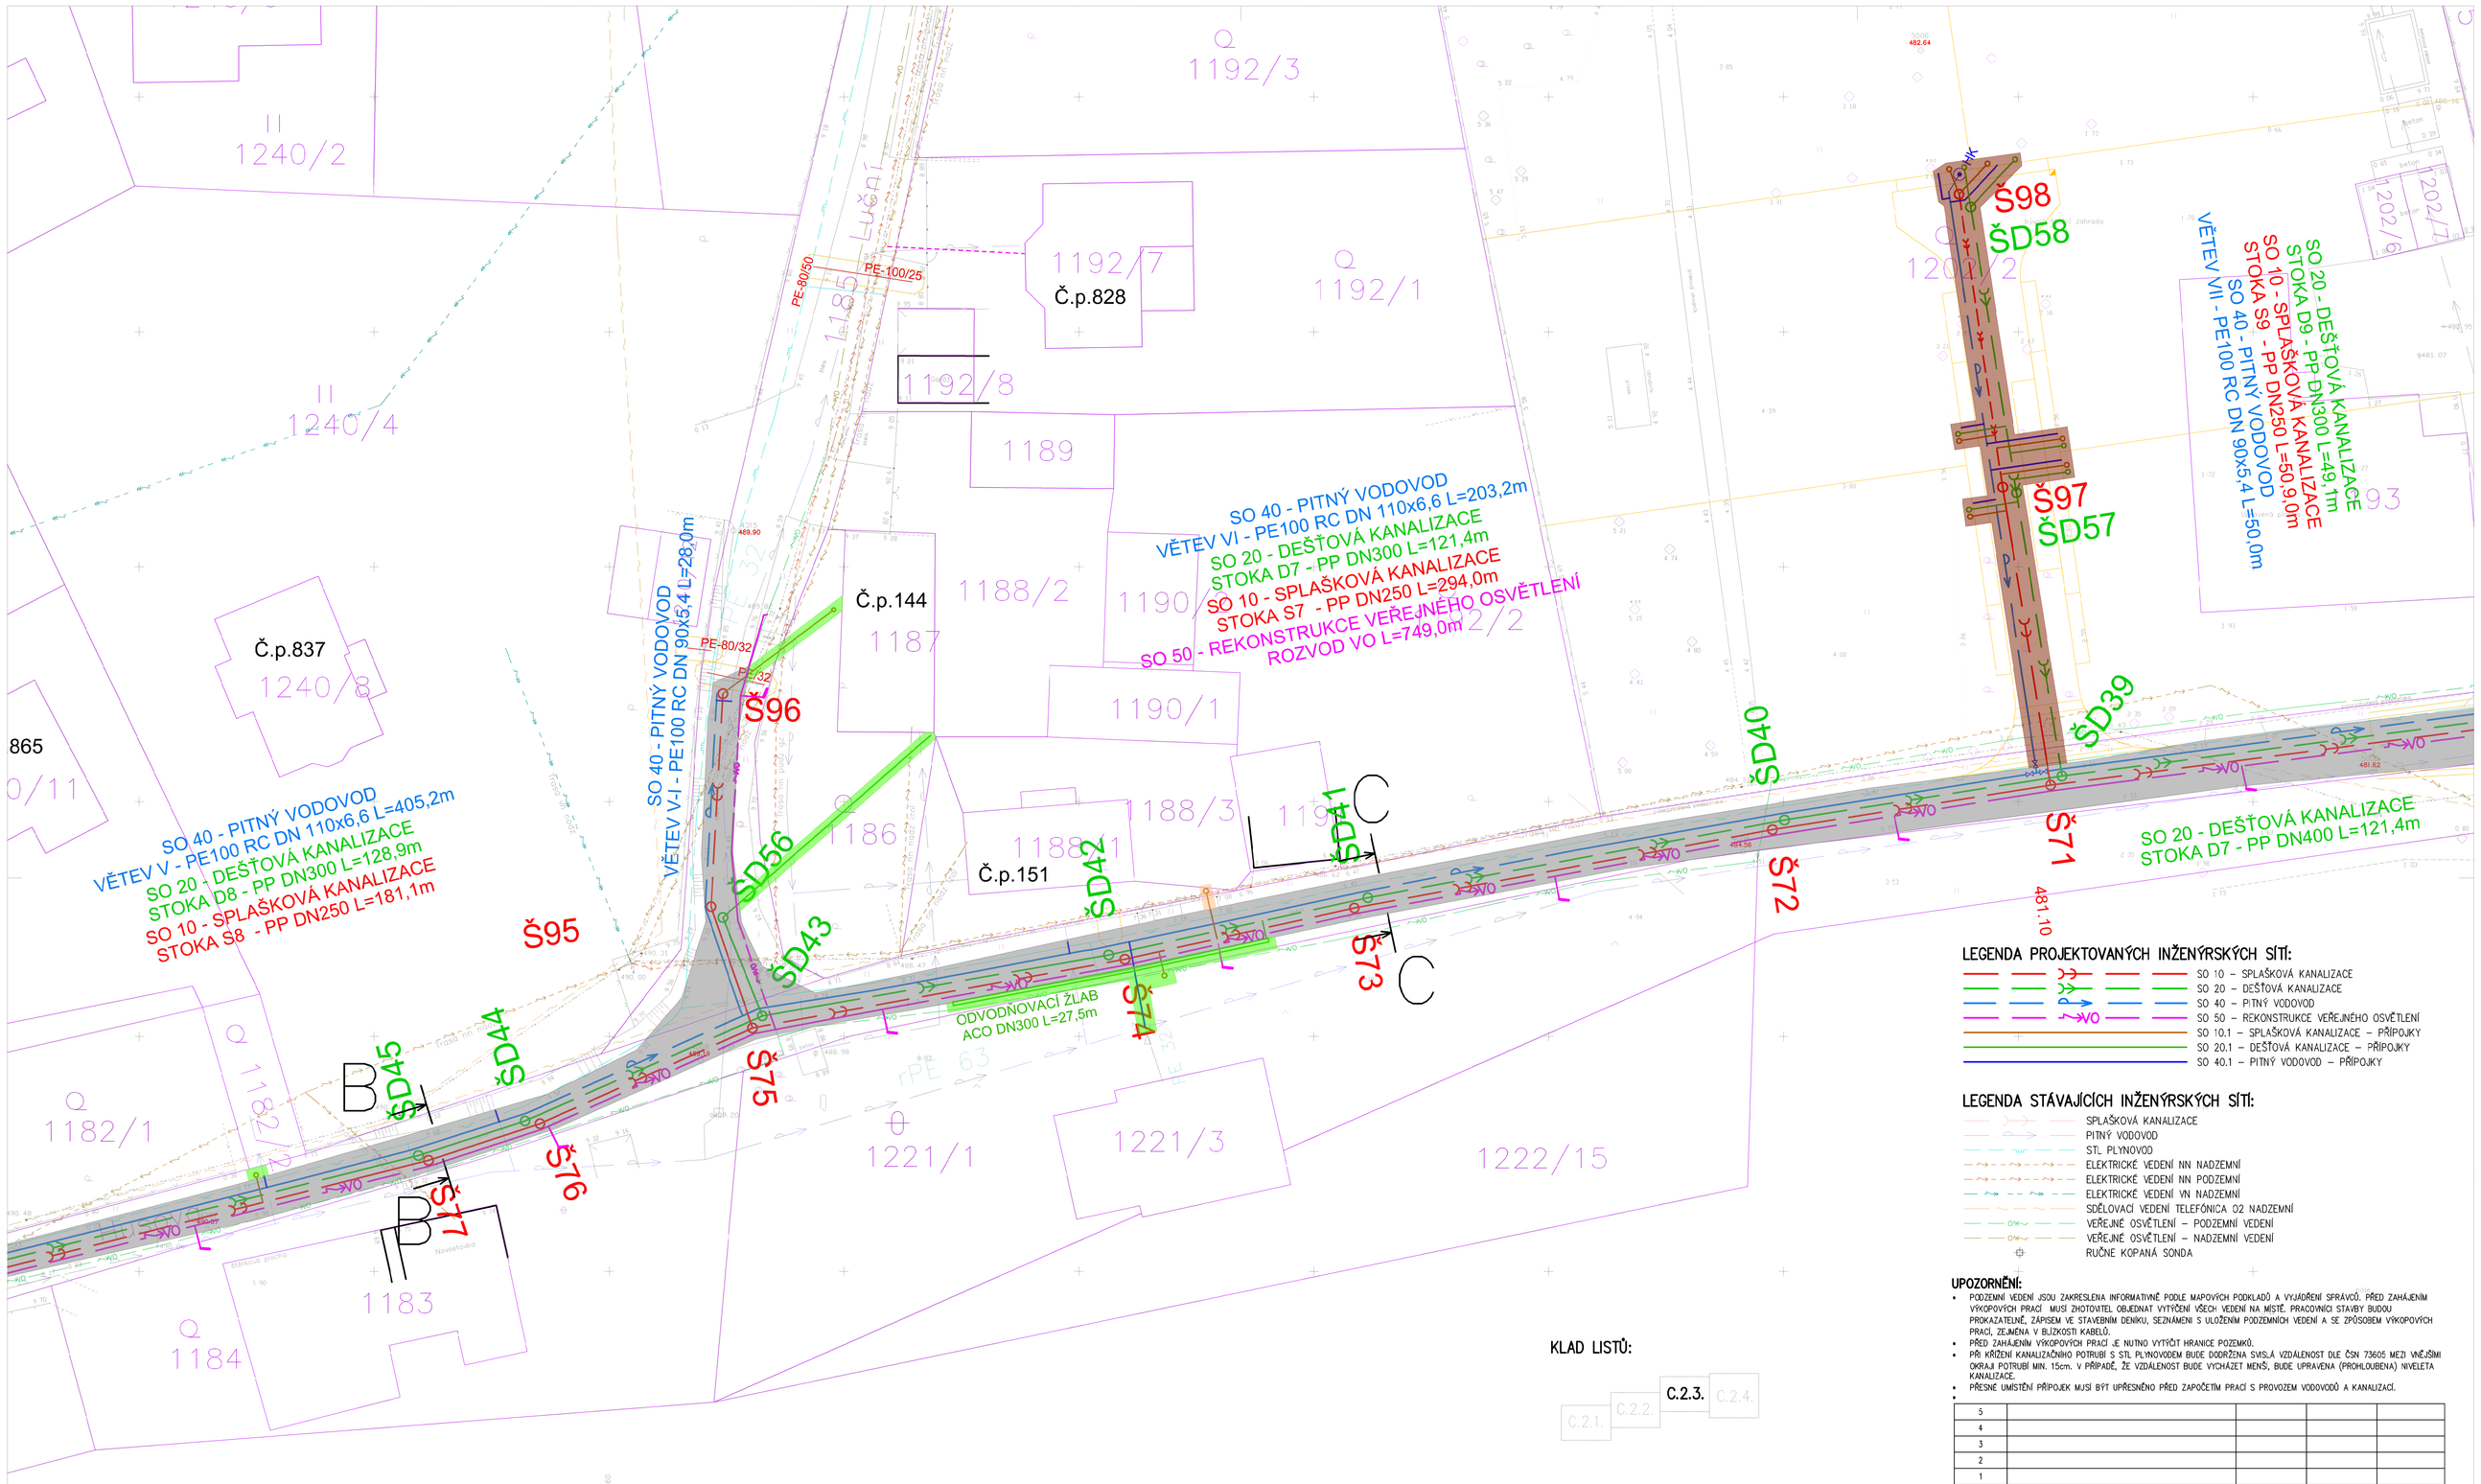

UPOZORNĚNÍ:

- PODZEMNÍ VEDENÍ JSOU ZAKRESLENA INFORMATIVNĚ PODLE MAPOVÝCH PODKLADŮ A VYJÁDŘENÍ SPRÁVCŮ. PŘED ZAHÁJENÍM VÝKOPOVÝCH PRACÍ MUSÍ ZHOTOVITEL OBJEDNAT VYTÝČENÍ VŠECH VEDENÍ NA MÍSTĚ. PRACOVNÍCI STAVBY BUDOU PROKAZATELNĚ, ZÁPISEM VE STAVEBNÍM DENÍKU, SEZNÁMENI S ULOŽENÍM PODZEMNÍCH VEDENÍ A SE ZPŮSOBEM VÝKOPOVÝCH PRACÍ, ZEJMÉNA V BLÍZKOSTI KABELŮ.
- PŘED ZAHÁJENÍM VÝKOPOVÝCH PRACÍ JE NUTNO VYTÝČIT HRANICE POZEMKŮ.
- PŘI KŘÍŽENÍ KANALIZAČNÍHO POTRUBÍ S STL PLYNOVODEM BUDE DODRŽENA SVĚTLÁ VZDÁLENOST DLE ČSN 73605 MEZI VNĚJŠÍMI OKRAJI POTRUBÍ MIN. 15cm. V PŘÍPADĚ, ŽE VZDÁLENOST BUDE VYCHÁZET MENŠÍ, BUDE UPRAVENA (PROHLOUBENA) NIVELETA KANALIZACE.
- PŘESNÉ UMÍSTĚNÍ PŘÍPOJEK MUSÍ BÝT UPŘESNĚNO PŘED ZAPOČETÍM PRACÍ S PROVOZEM VODOVODŮ A KANALIZACÍ.
-

ZMĚNA Č.	POPIS ZMĚNY	DATUM	KONTROLOVAL	PODPIS
5				
4				
3				
2				
1				
0	PRVNÍ VYDÁNÍ	15.9.2015	P. JANOUŠEK	

VYPRACOVAL	KONTROLOVAL	ZODP.PROJ.	HIP
J. KOŘÍNÁROŠ	P. JANOUŠEK	Ing. J. ŠINŤÁK	Ing. J. ŠINŤÁK

STAVEBNÍ ÚŘAD : MĚ SOKOLOV — MÍSTO: HABARTOV

Ing. Jan ŠINŤÁK - I.P.R.E.
autorizovaná projekční a inženýrská kancelář
562 14 Kolesa 2
IČO: 11166666, DIČ: CZ5809181037
tel: +420 353 228 222, fax: +420 353 232 751
Držitel certifikátu ISO 9001

INVESTOR: MĚSTO HABARTOV

STAVBA:
KANALIZACE KLUČ II.ETAPA, HABARTOV

OBSAH: DOKUMENTACE PRO PROVÁDĚNÍ STAVBY
CELKOVÝ KOORDINAČNÍ VÝKRES ČÁST 3

FORMÁT	A1
ČÍSLO PARE	
ÚČEL	DPS
DATUM	07/2015
MĚŘÍTKO	1 : 250
KÓTOVÁNO V	m
Č.ZAKÁZKY	04-09/2015
Č.VÝKRESU	C.2.3.