


SITUACE ZOV Č. 1

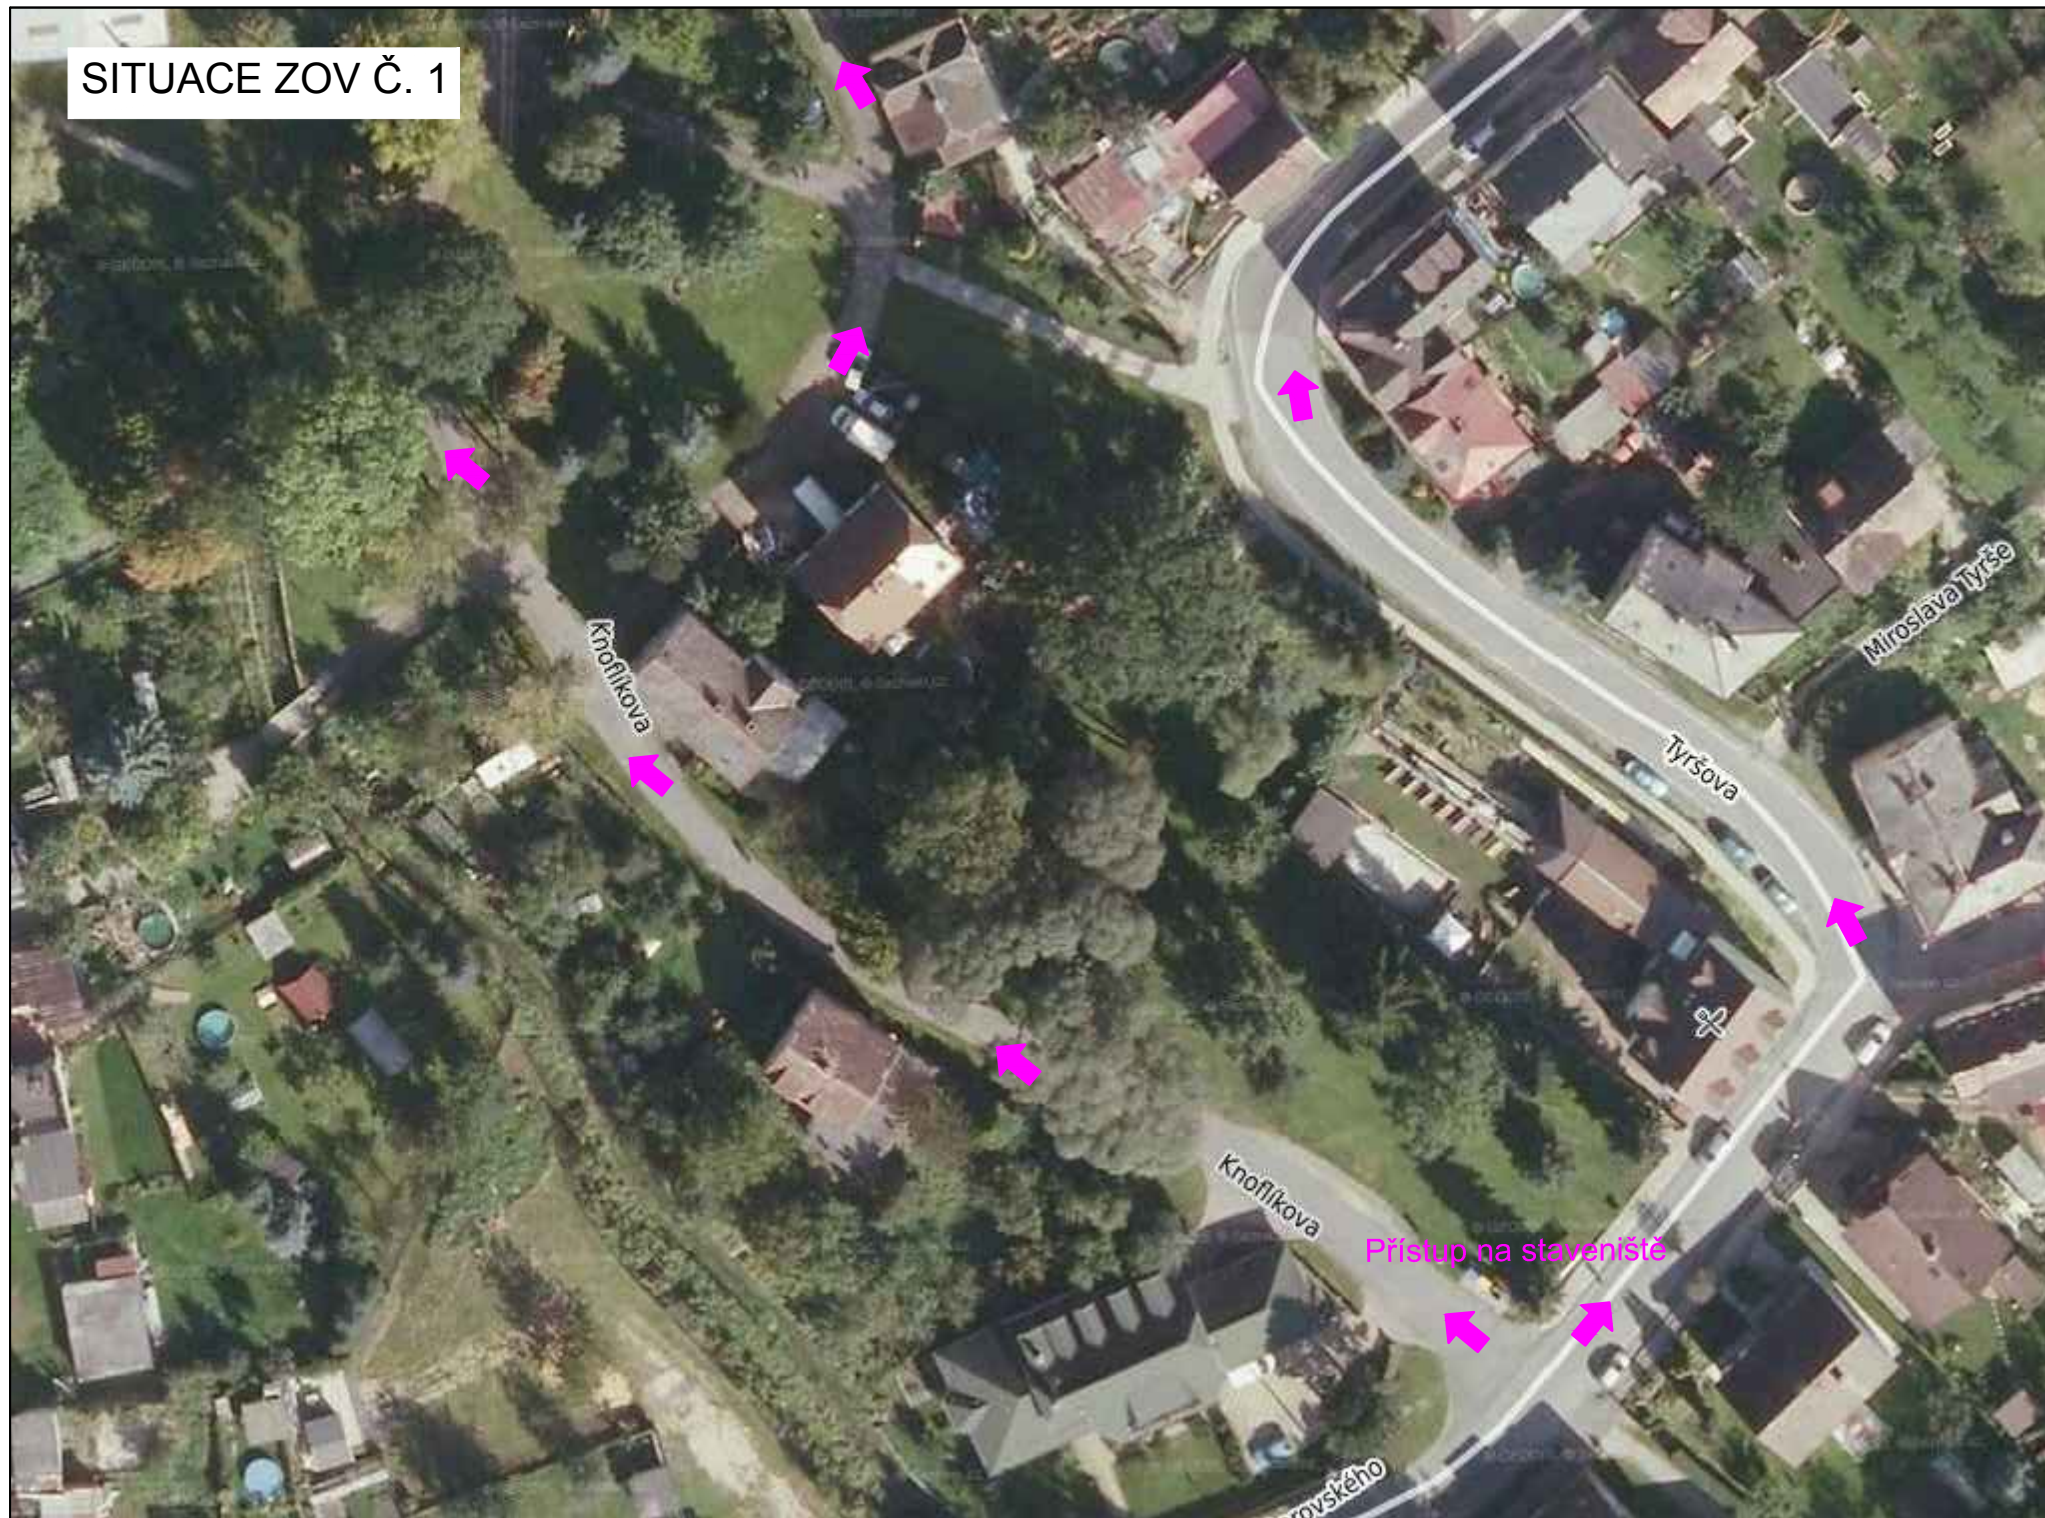

Přístup na staveniště