







PŮDORYS RETENČNÍ NÁDRŽE Š2, Š3, Š4
M 1:25

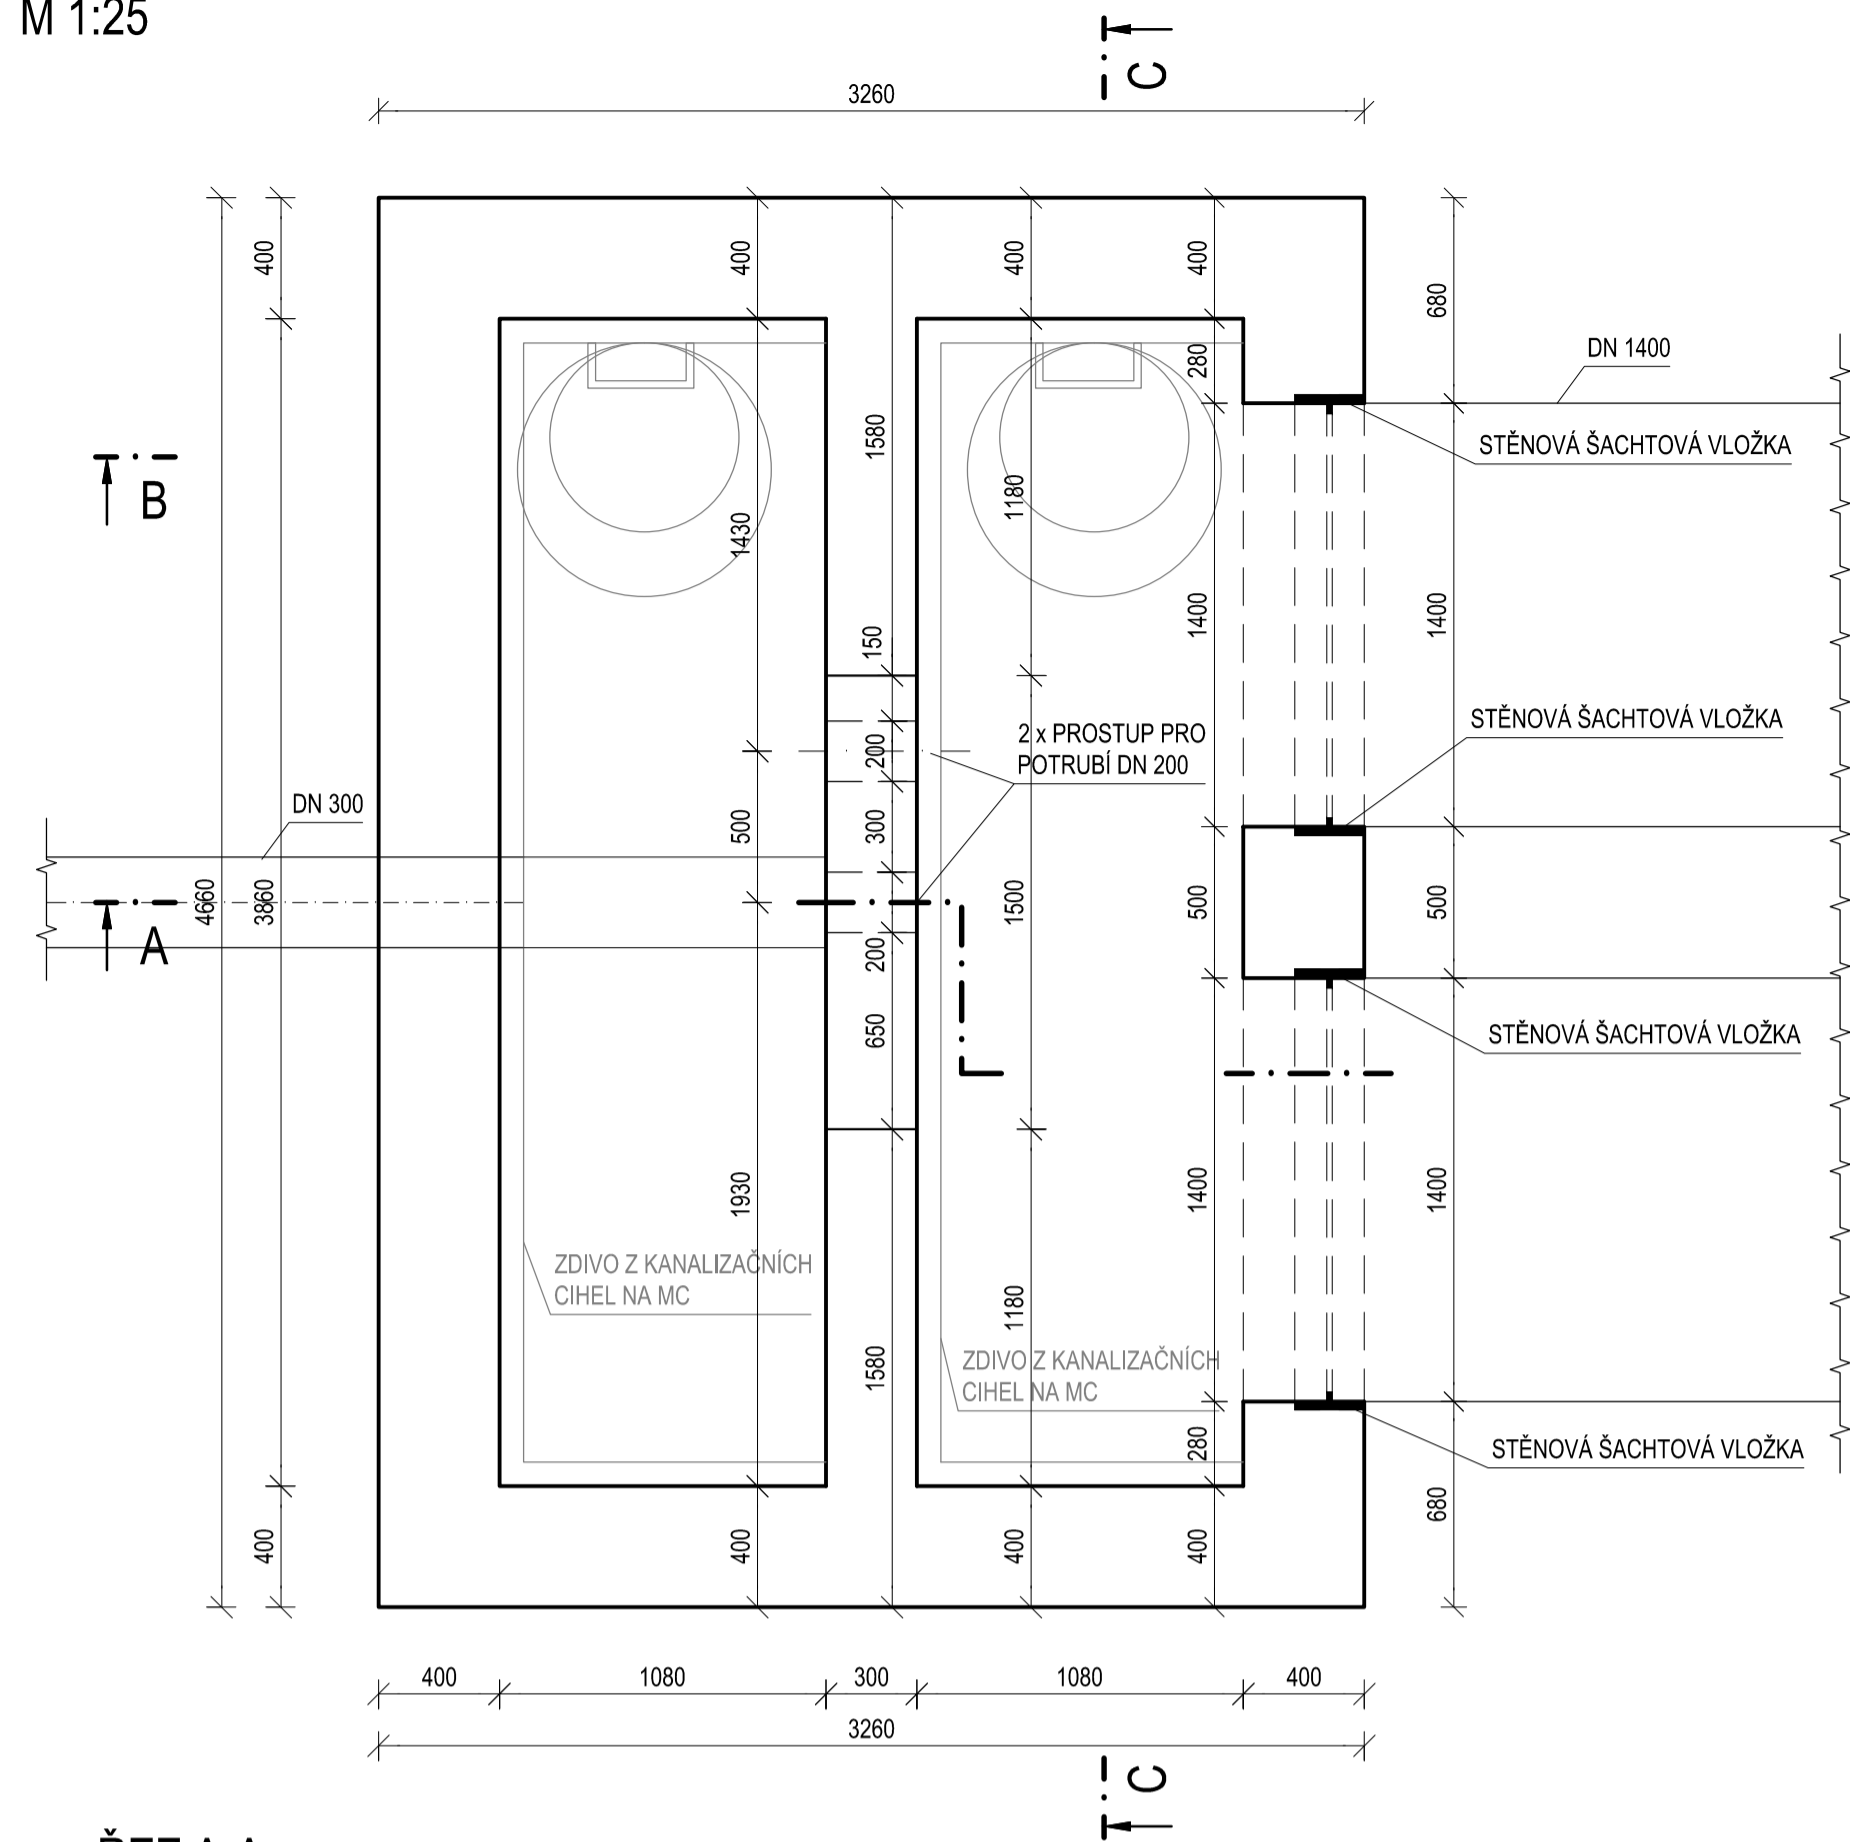


ŘEZ A-A
M 1:25

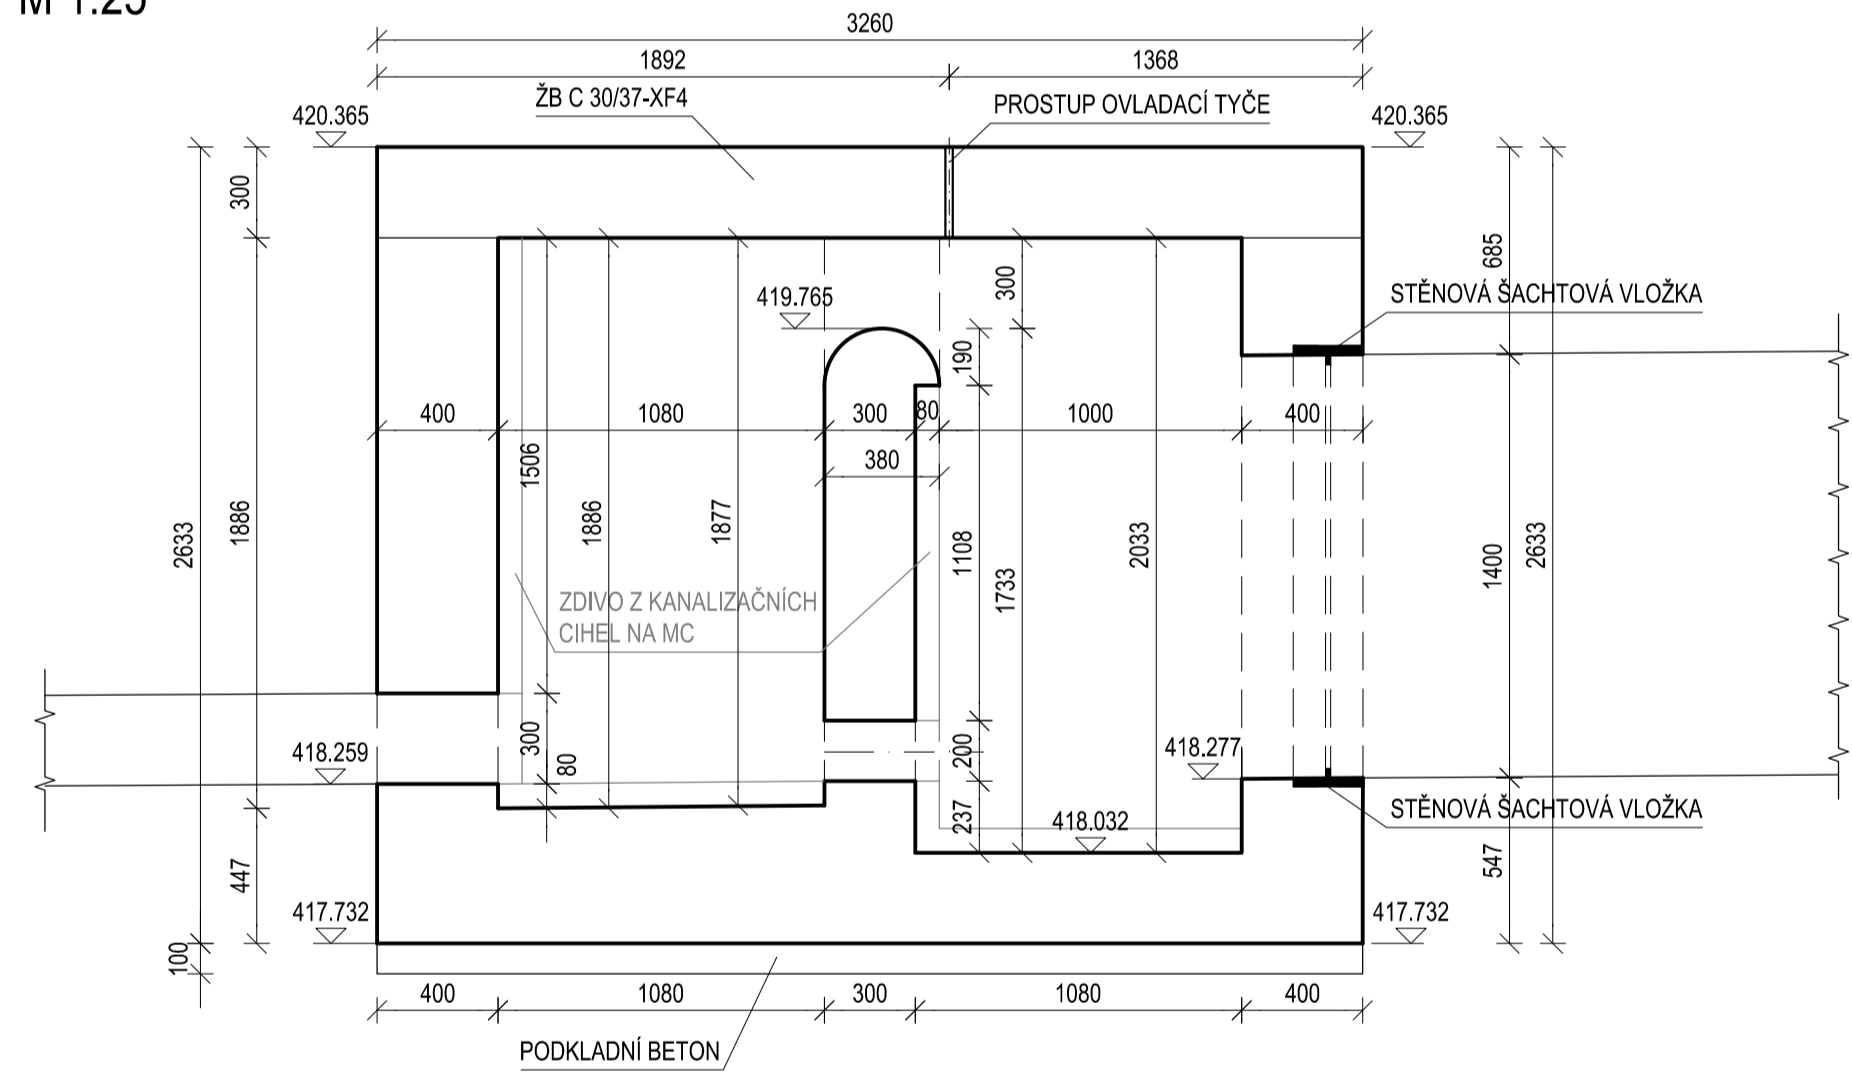


ŘEZ B-B
M 1:25

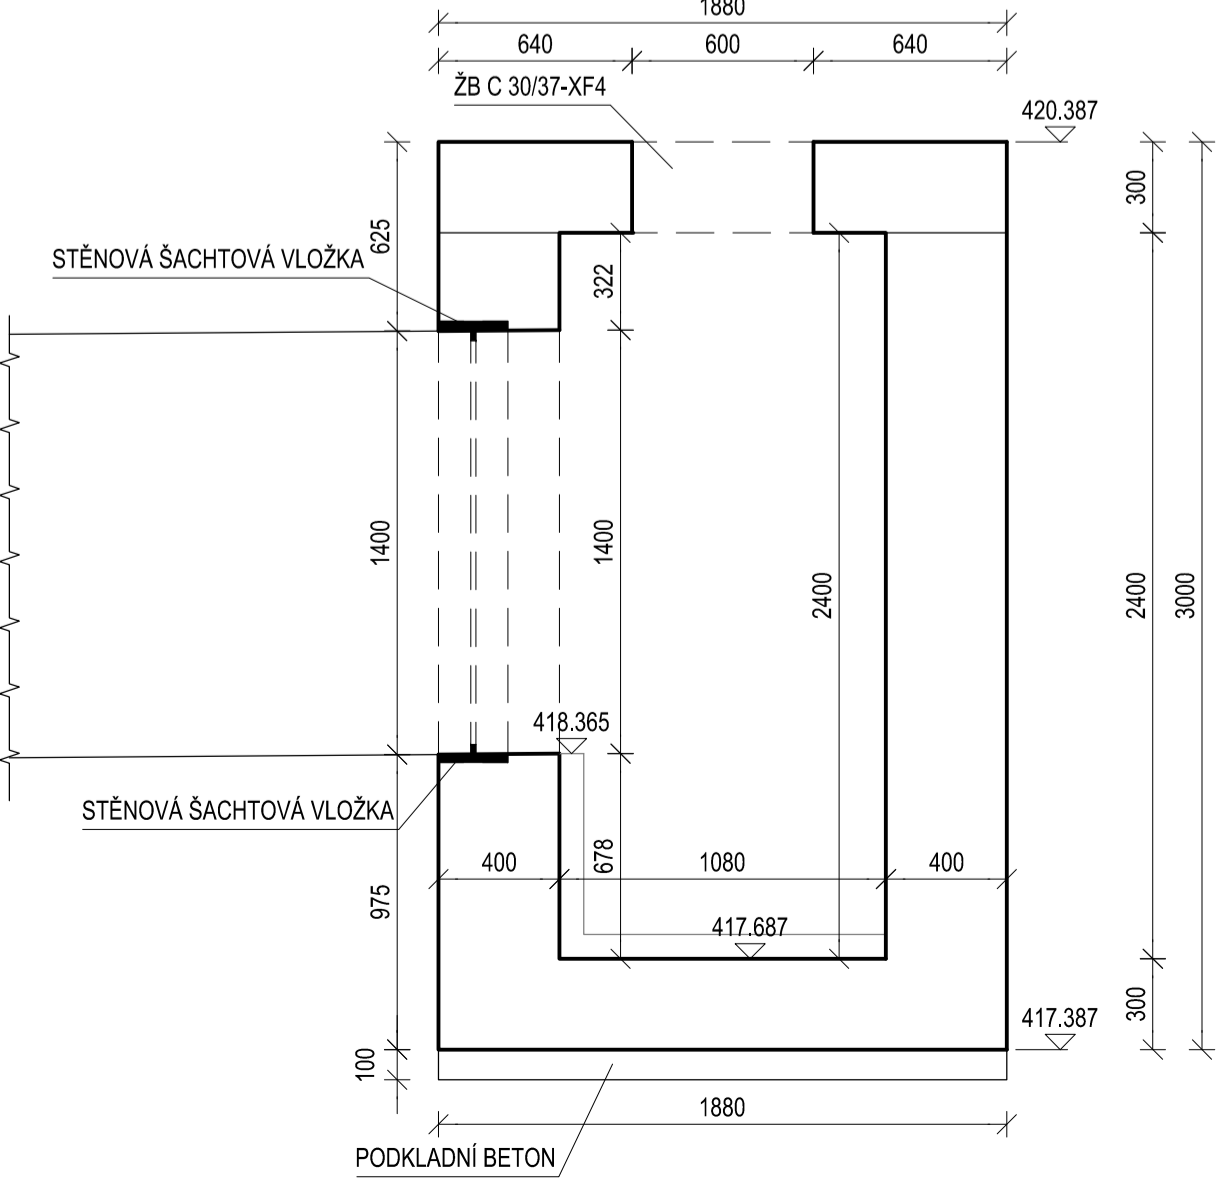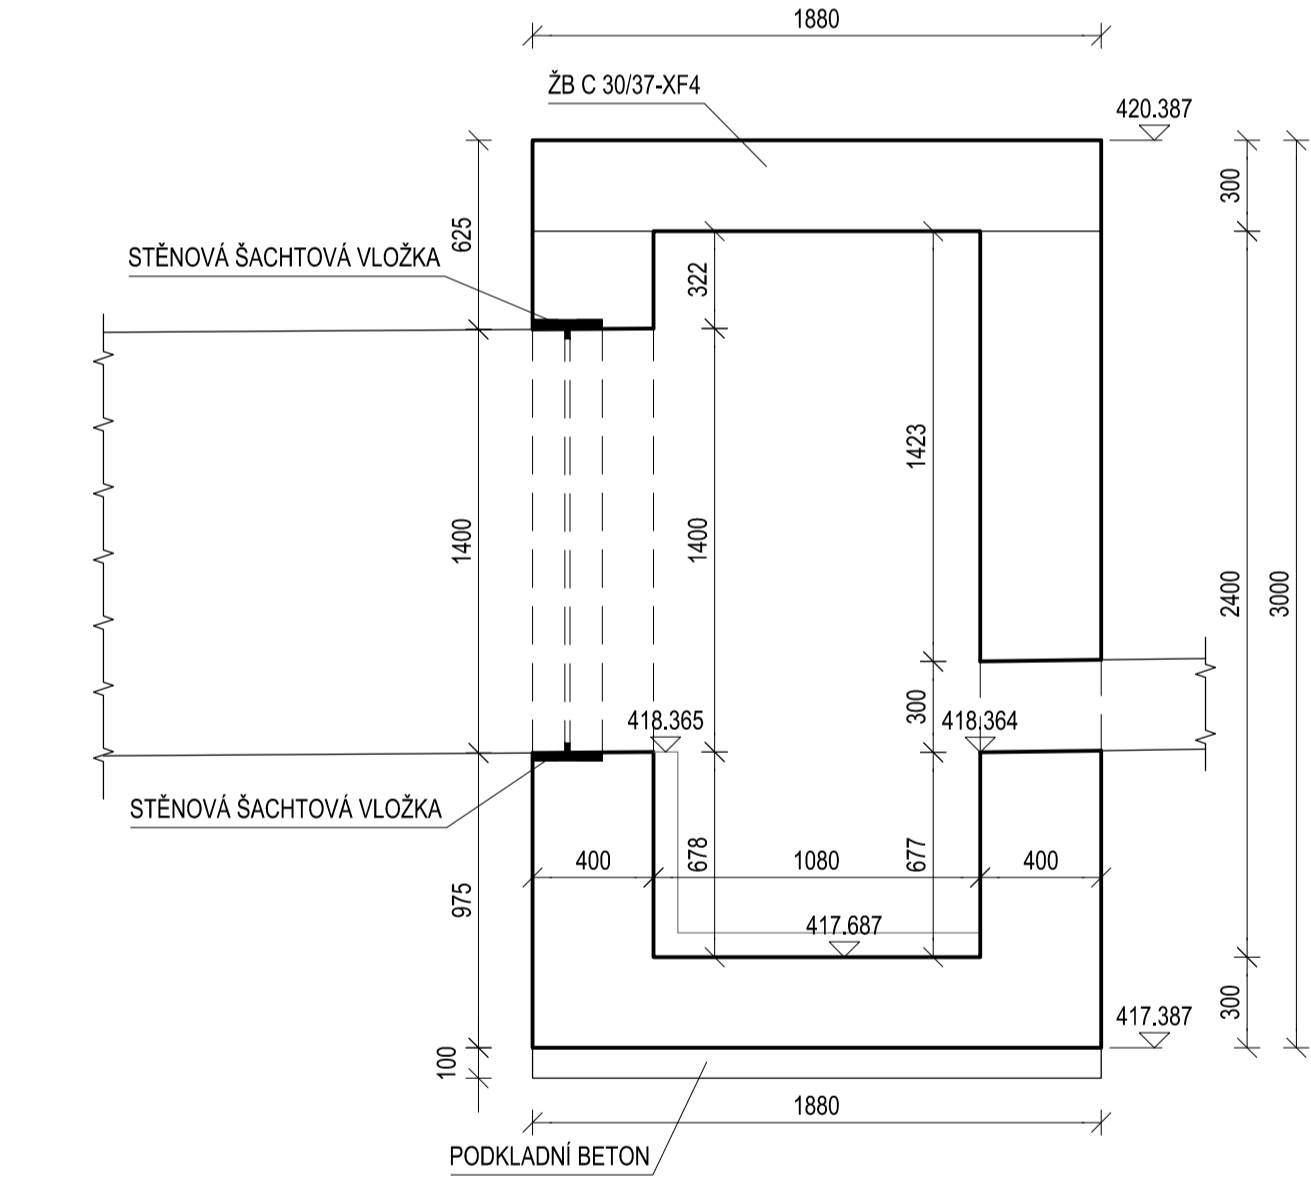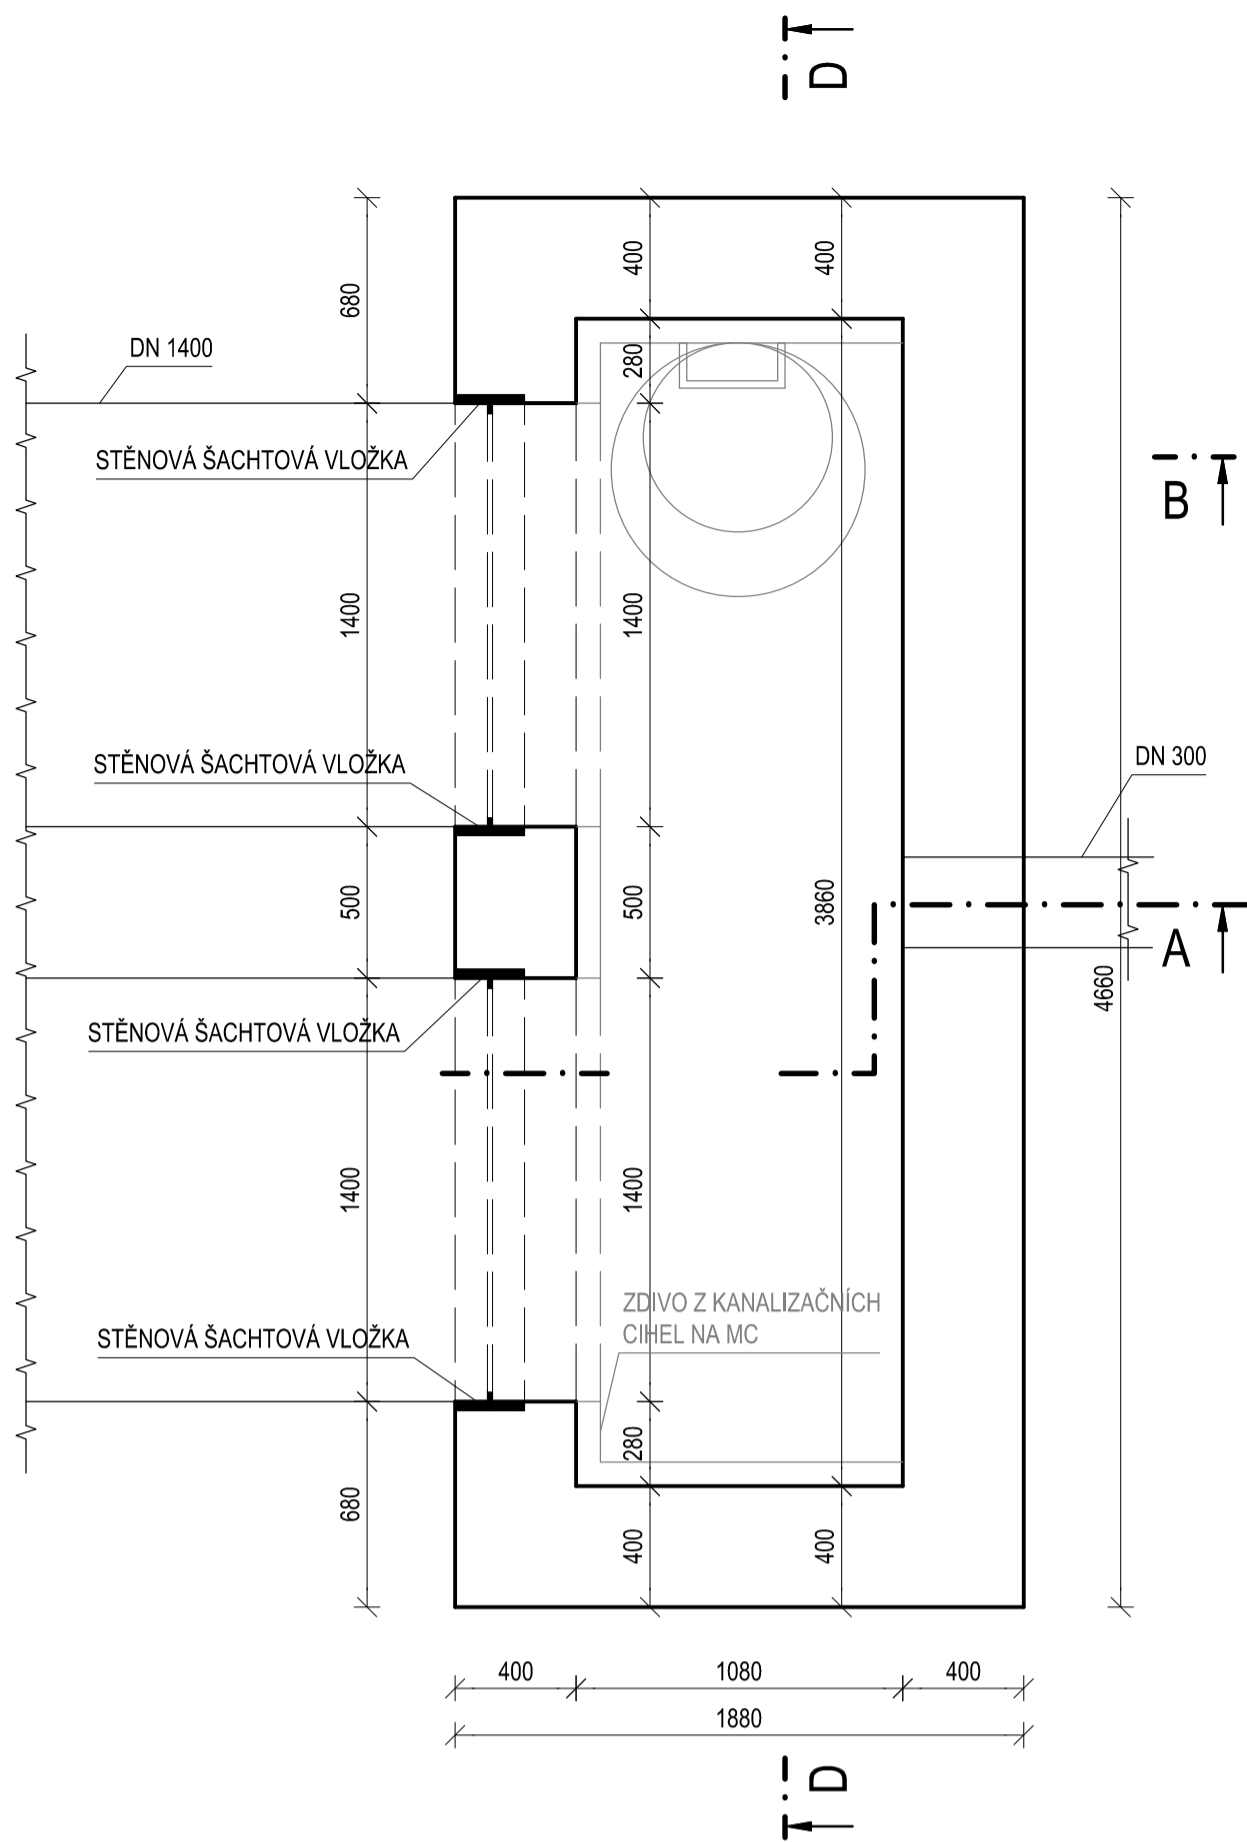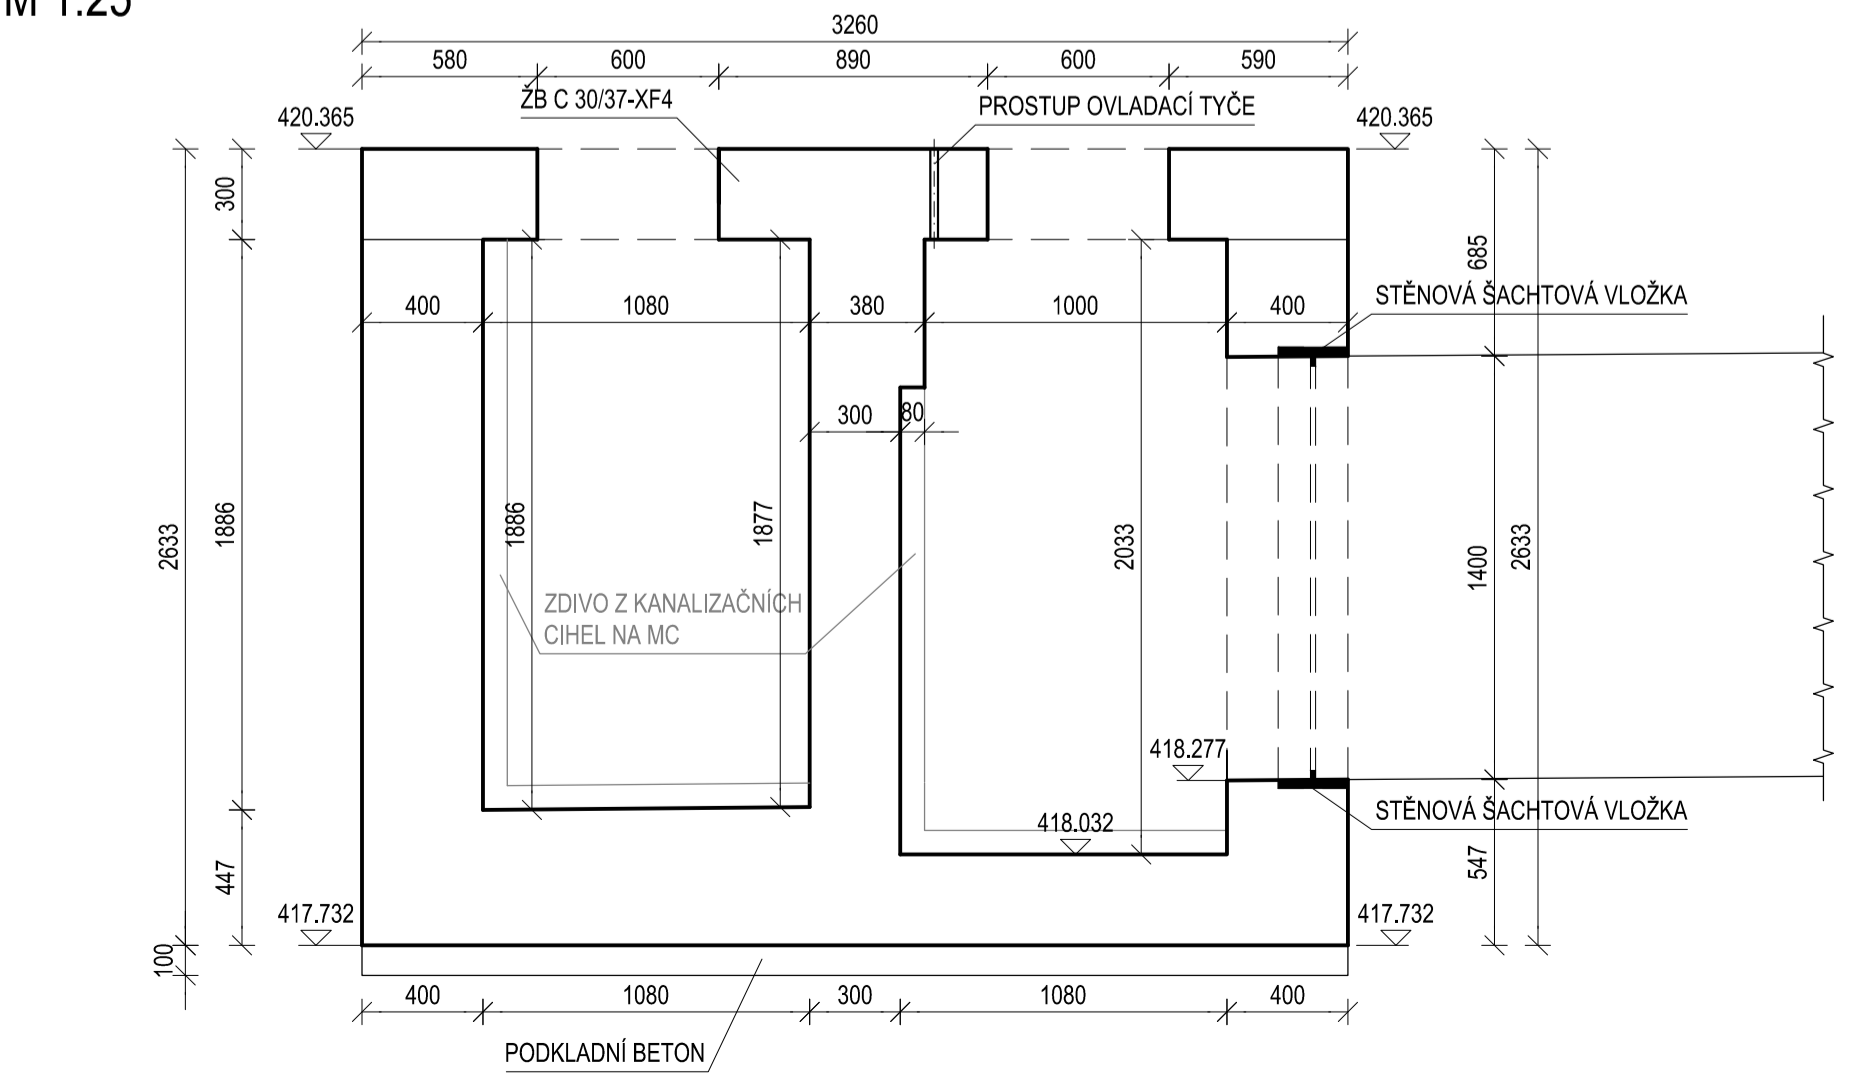

ŘEZ C-C
M 1:25

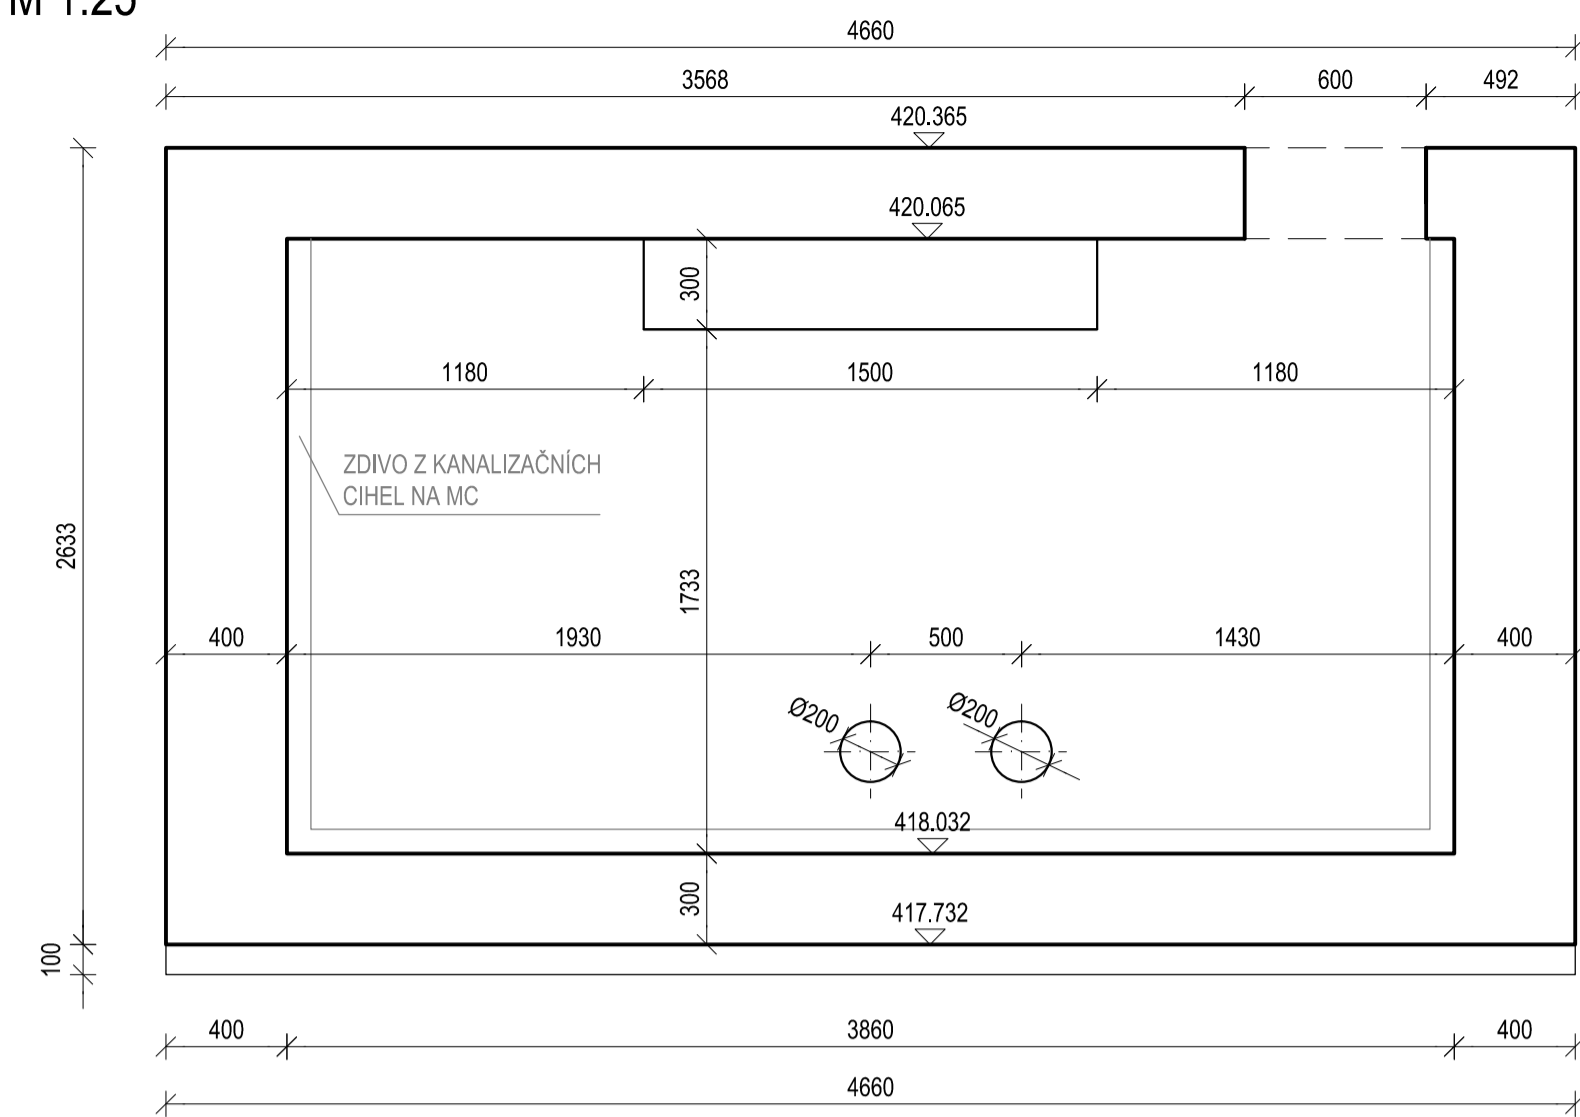

ŘEZ D-D
M 1:25

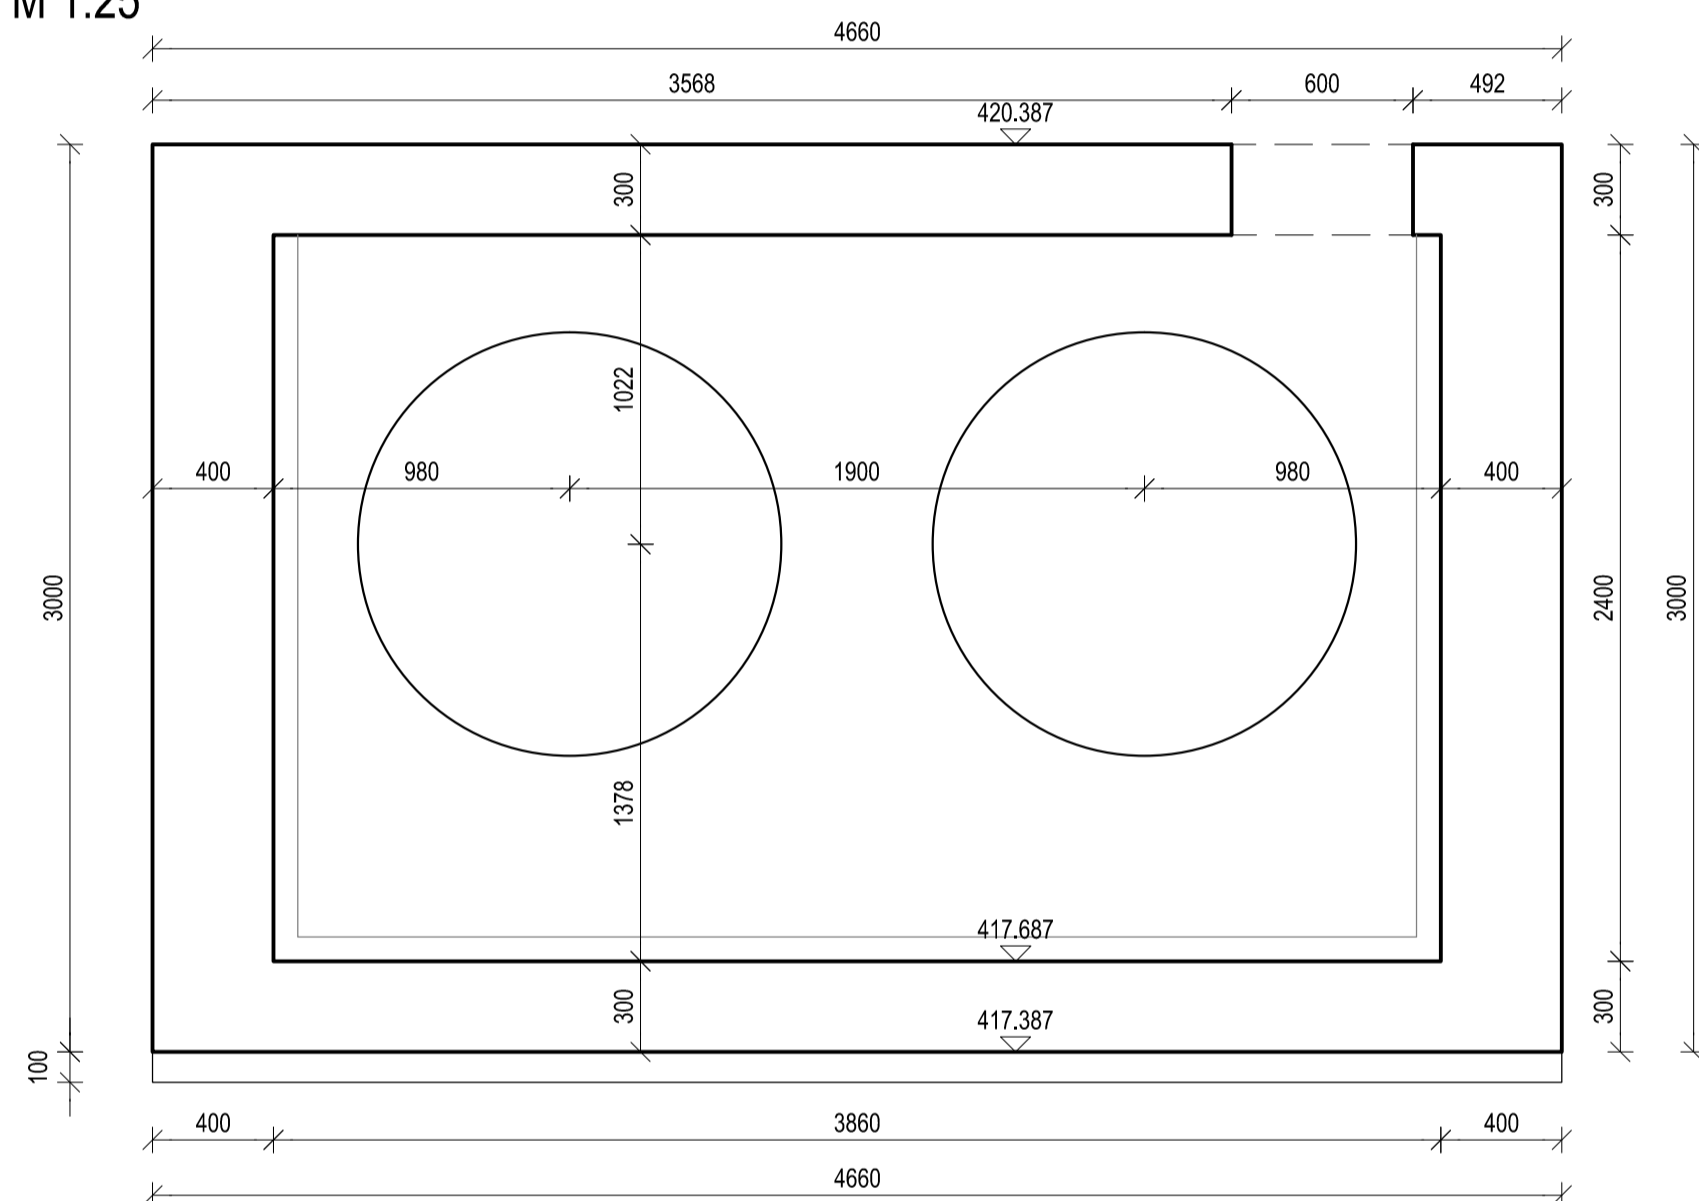

BETON:

JIMKA

Beton ČSN EN 206 - C 30/37 - XF4

POZNÁMKY:

1. ZKOSENÍ VŠECH VIDITELNÝCH HRAN 20 x 20 mm, NENÍ-LI UVEDENO JINAK.
2. TŘÍDY PŘESNOSTI A VÝROBNÍ TOLERANCE BETONOVÝCH KONSTRUKCÍ MUSÍ SPLNIT TKP.


OCEL:

BETONÁŘSKÁ B 500B

KARI SÍTĚ B 500B (B 500A)

NAJMENŠÍ VNITŘNÍ PRŮMĚR

ZAKRIVENI VLOZEK dr

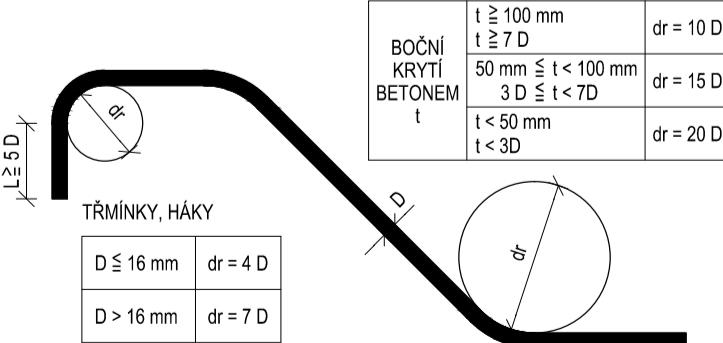


VÝZTUŽ JE KÓTOVANÁ DO OSY PRUTŮ

POZNÁMKY:

1. PRUTY VÝZTUŽE Č. 2 BUDOU V MÍSTĚ LOMŮ STĚNY OHNUTÉ A ZKRÁCENÉ DO BEDNĚNÍ.
2. KARI SIŤ Č. S1 BUDE V MÍSTĚ LOMŮ STĚNY UPRAVENA DO BEDNĚNÍ.
3. V MÍSTĚ ROURY BUDE VÝZTUŽ VYHNUTA.

TENTO VÝKRES NESLOUŽÍ PRO REALIZACI !!

VÝZTUŽ RETENČNÍ NÁDRŽE Š2, Š3, Š4
PŮDORYS M 1:25

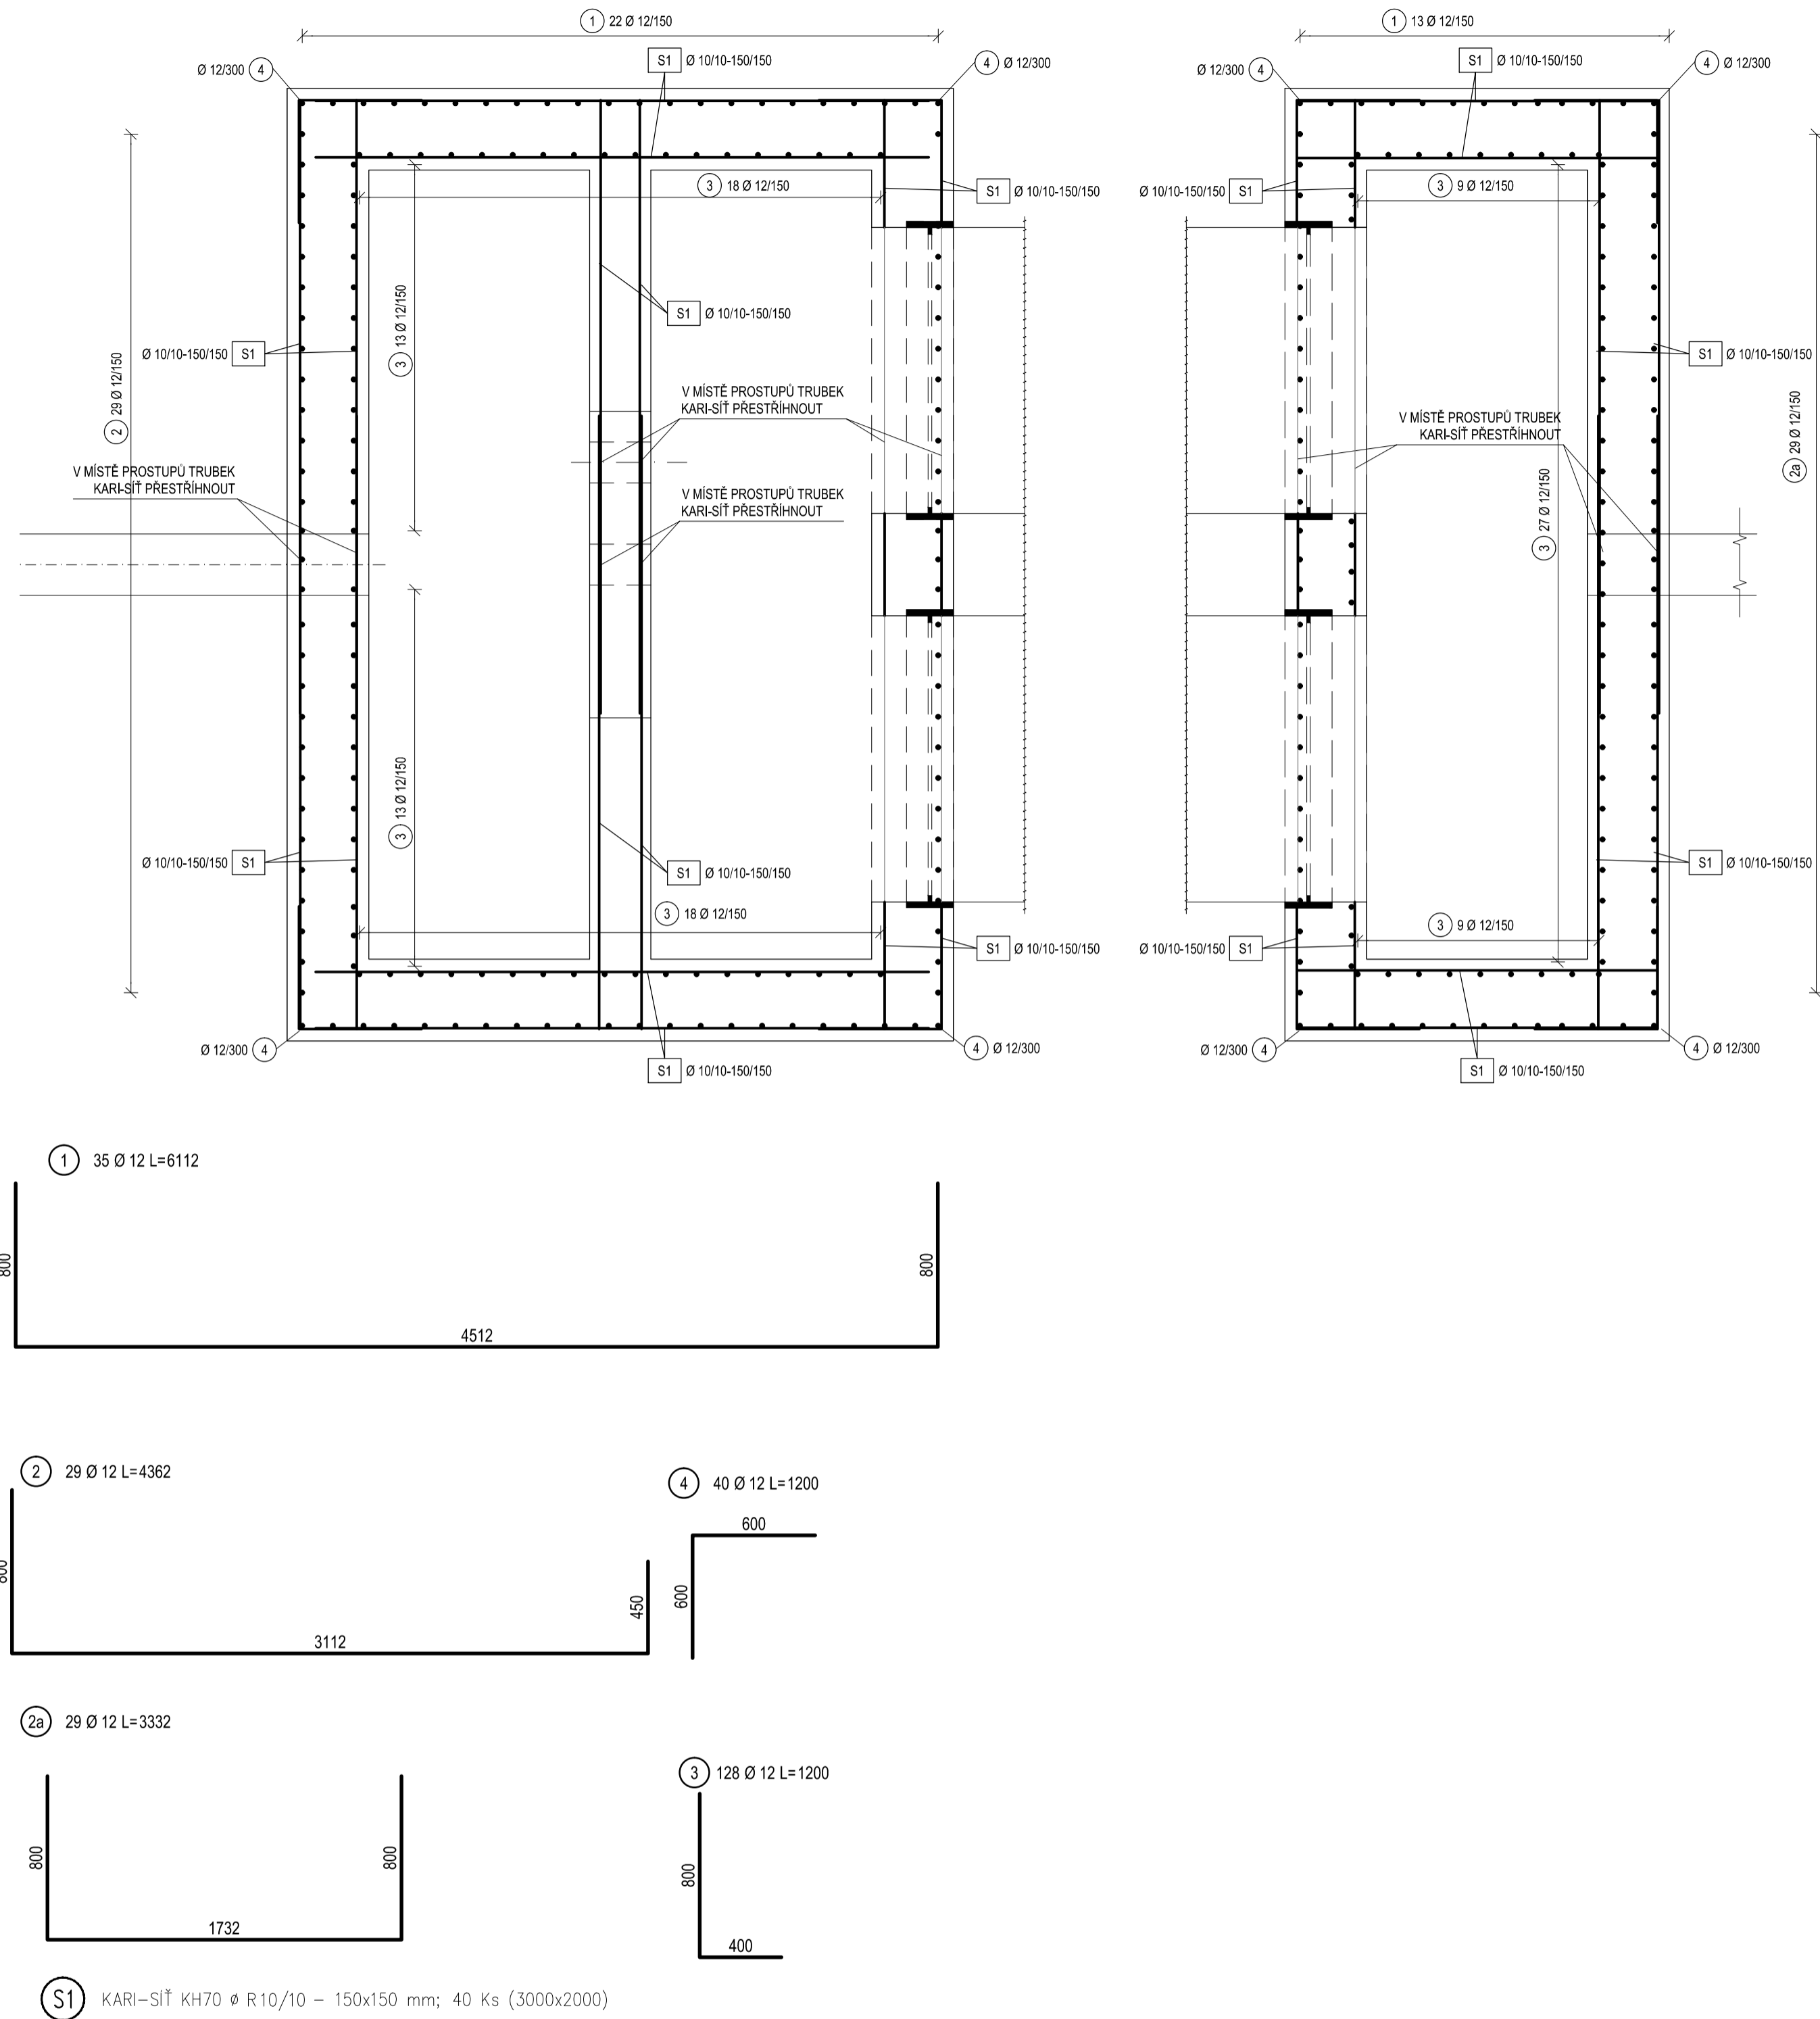TABULKA KARI SÍTÍ

OZN.	TYP SÍTĚ	Ø R [mm]	ROZMĚR OK [mm]	ROZMĚR SÍTĚ [mm]	HMOTNOST SÍTĚ [kg]	KS	CELKOVÁ HMOTNOST SÍTĚ [kg]
S1	KZ100	10/10	100 x 100	3000 x 2000	50,59	40	2023,6
HMOTNOST CELKEM [kg]							2023,6

VÝKAZ VÝZTUŽE

ČÍSLO POL.	Ø [mm]	DLKA [mm]	POČET [ks]	DELTA POLY Ø [m] 12
1	12	6112	35	213.92
2	12	4362	29	126.50
2a	12	3332	29	96.63
3	12	1200	128	153.60
4	12	1200	40	48.00
DELKA PODLE Ø CELKEM				[m] 638.65
JEDNOTKOVÁ HMOTNOST				[kg/m ³] 0.888
HMOTNOST PODLE Ø CELKEM				[kg] 567.12
CELKOVÁ HMOTNOST VÝŽIVOJE				[kg] 567.12

VÝKAZ BETONU

24,88 m³

SO 305	RETENČNÍ NÁDRŽ
--------	----------------


Objednatel:

Město Kynšperk nad Ohří
Jana A. Komenského 221/13
357 51 Kynšperk nad Ohří

Zhotovitel DPS:

Valbok spol s r.o.

Vaňurova 505/17
460 02 Liberec 3

	Vypracoval	J Čermáček	Dat. číslo	13-UL-01-019
	Zodp. projektant	Ing. S. Novotná	Zak.	12/2015
	Tech. kontrola	Ing. J. Drašar	Stupeň	DPS
	Akce	Výstava inženýrských sítí a komunikace pro rodinné domy v lokalitě Třešňovka, Kynšperk nad Ohří 357 51		
	Zhotovitel:	Výkres: 300 x 150 mm, 1:50, 100 a 1:1 060624 717621 400-03 Ústí nad Labem		
Příloha	10 x A4 1:25 Č. přílohy		Paré	5
VÝKRES VÝTUŽE				