



ŘEZ C-C'

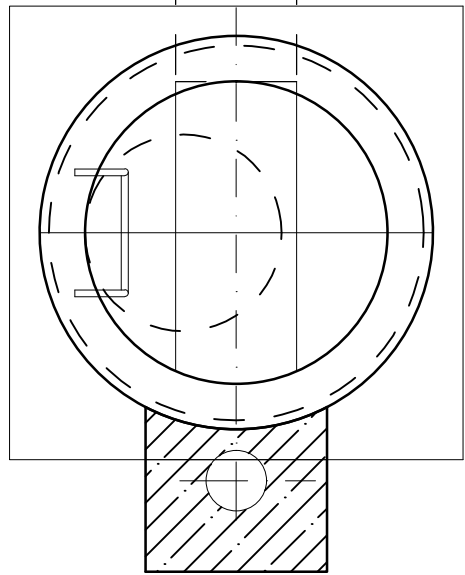


ROZMĚROVÁ TABULKA ŠACHTOVÝCH
DEN NA STOKÁCH DN 300 [mm]

DN	Hc	s
300	850	150

ŘEZ A-A'

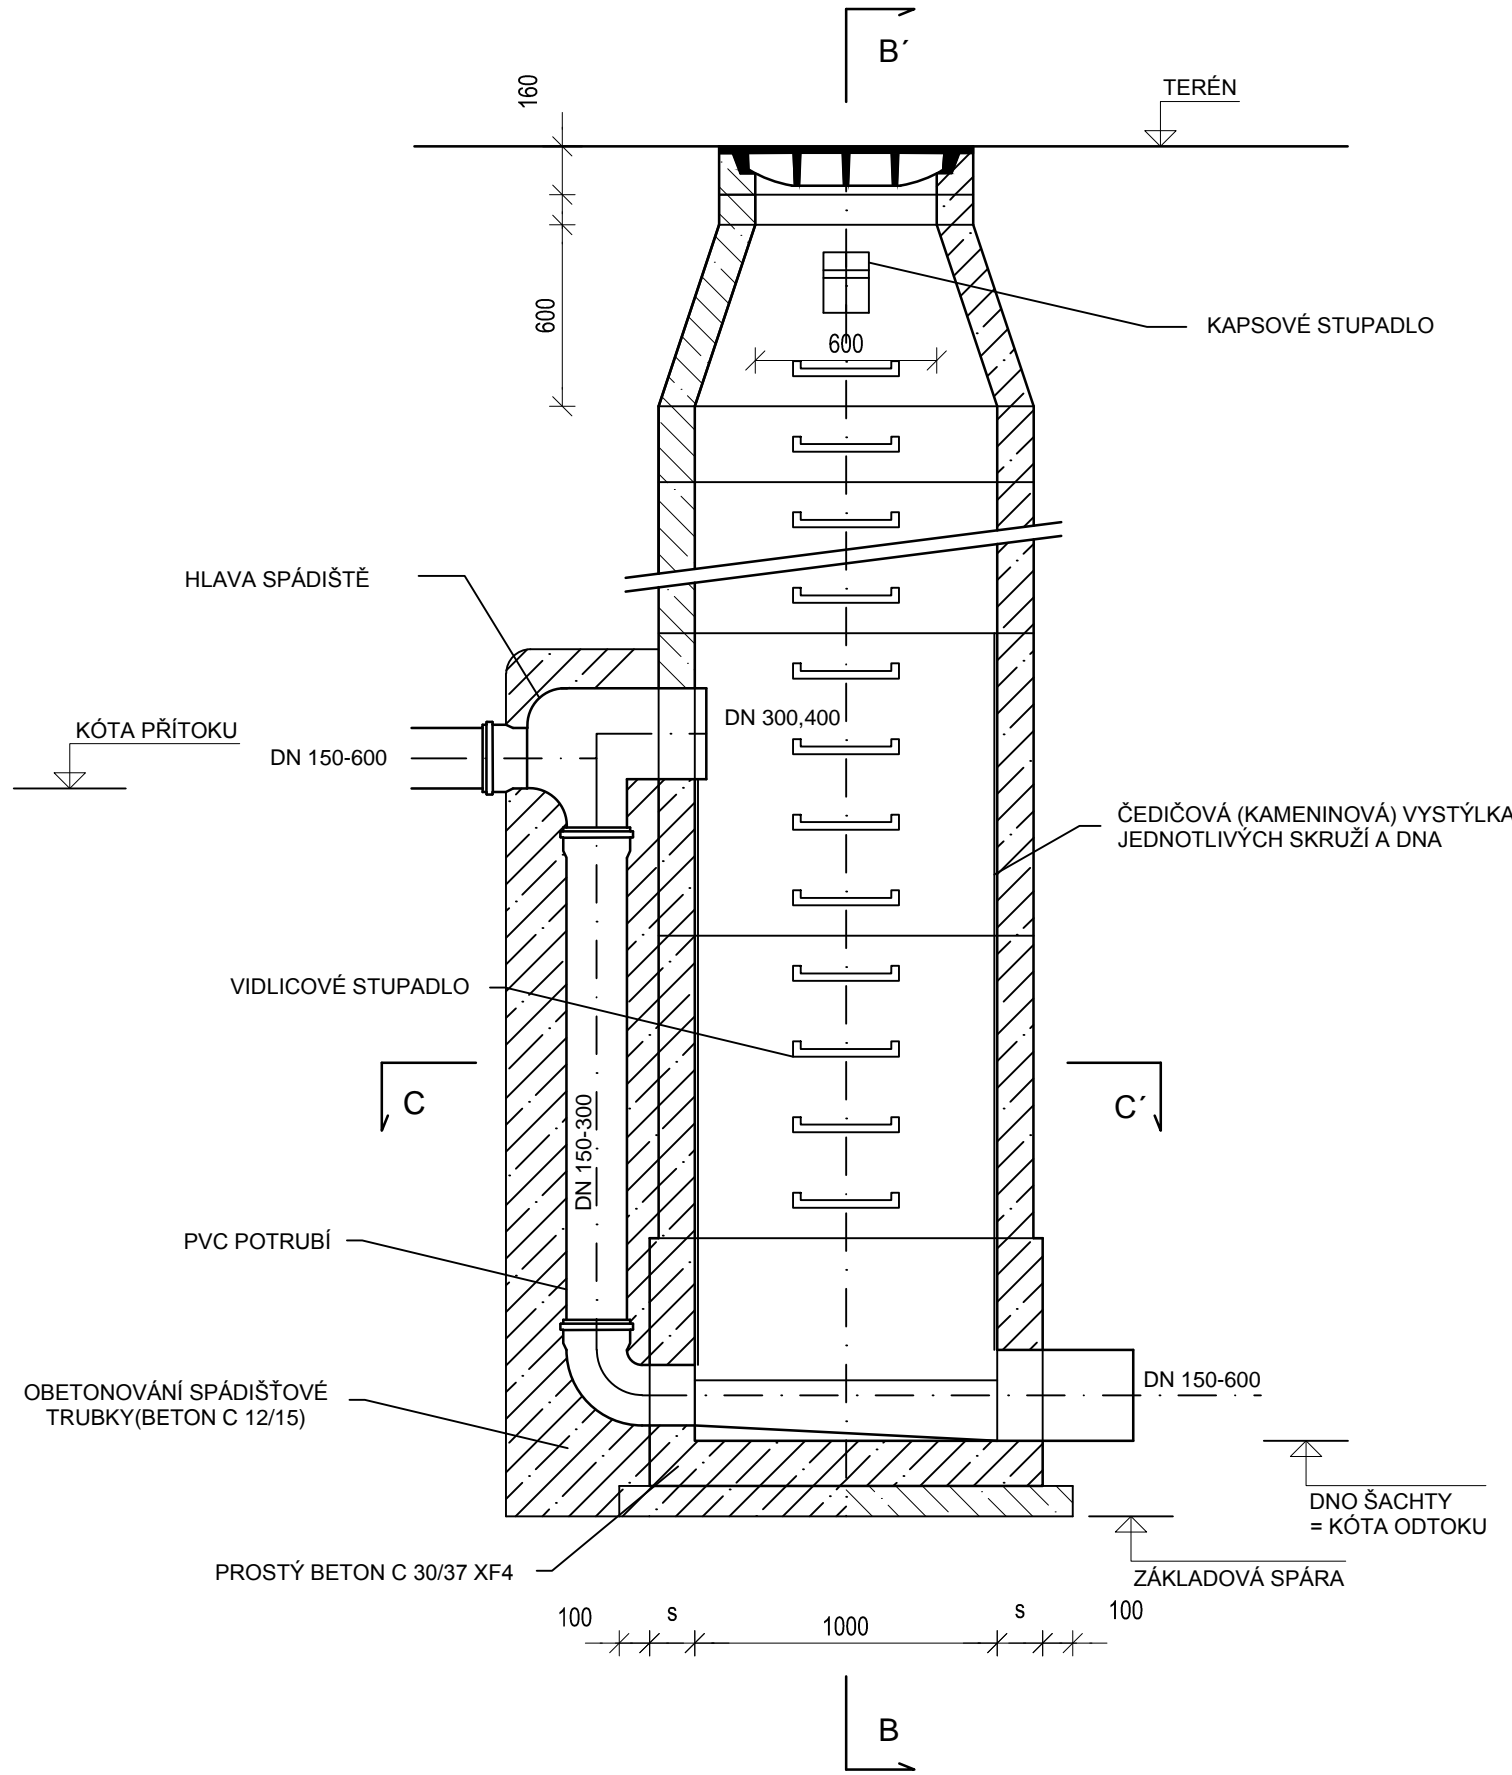

ŘEZ B-B'

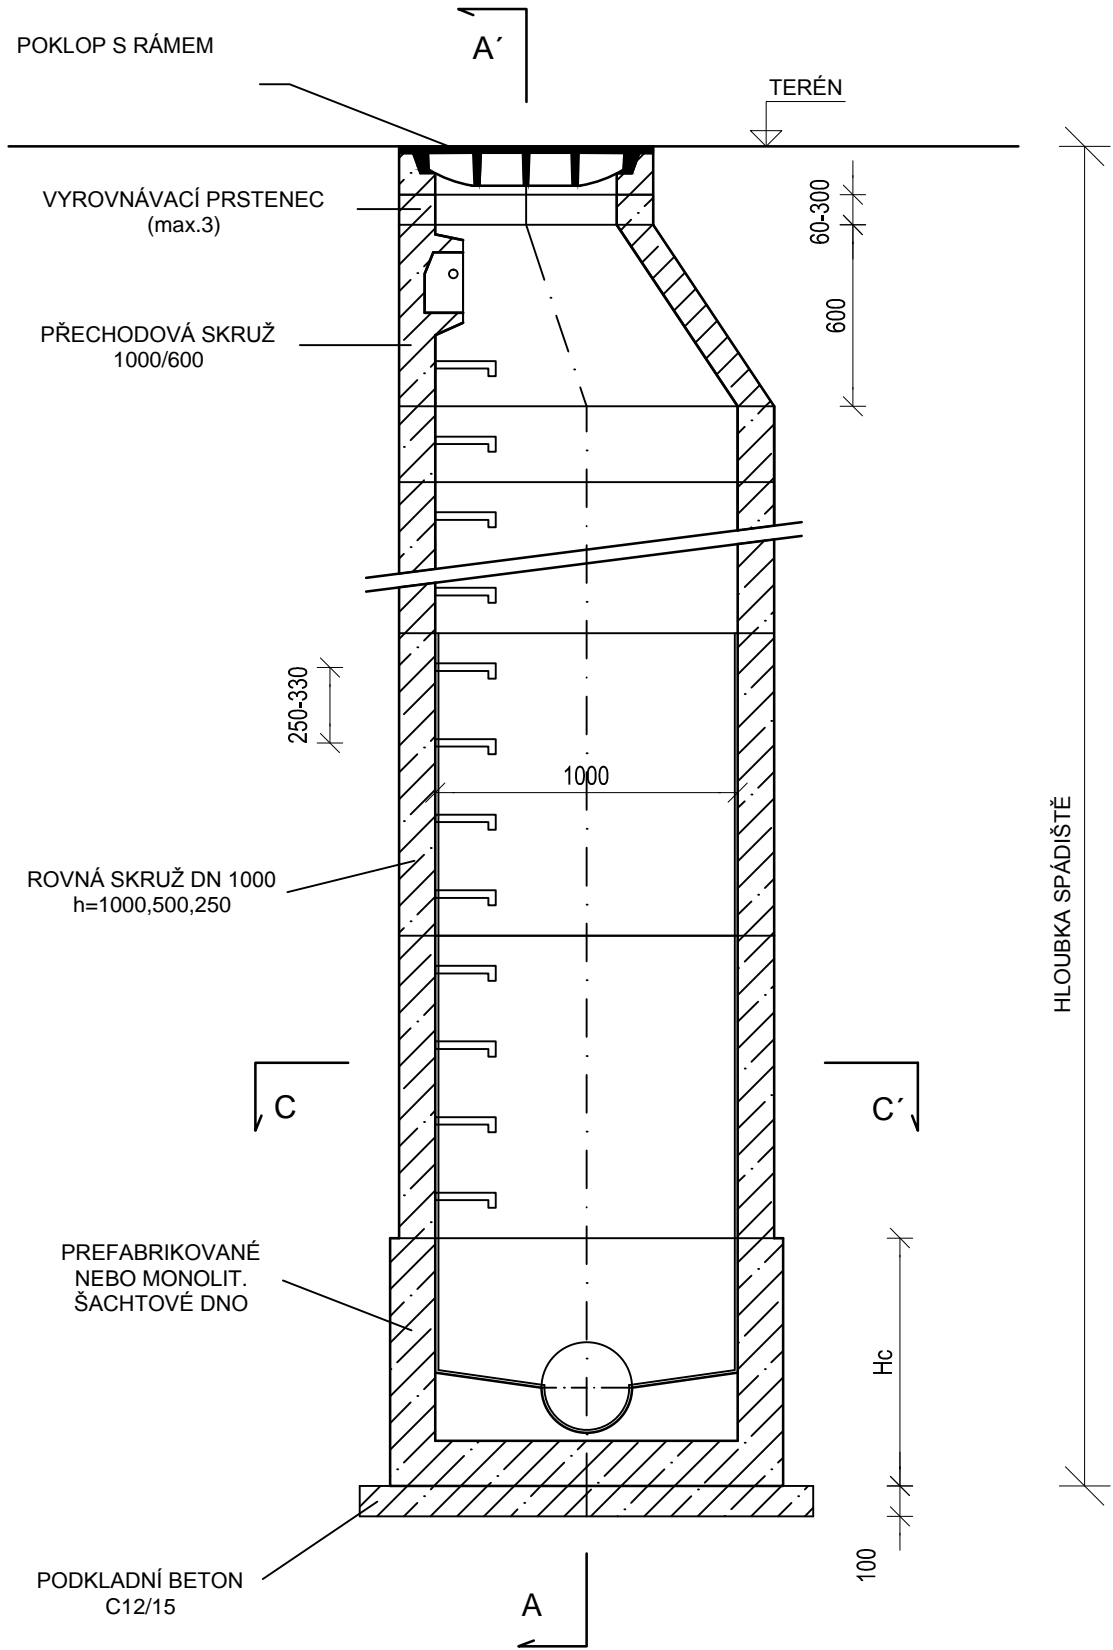

SO 301 SPLAŠKOVÁ KANALIZACE

Objednatel:

Město Kynšperk nad Ohří
Jana A. Komenského 221/13
357 51 Kynšperk nad Ohří

Zhotovitel DPS:



Valbek, spol. s r.o.
Vaňurova 505/17
460 01 Liberec



Vypracoval	Ing. P. Zahrádka	Zak. číslo	13-UL01-019
Zodp. projektant	Ing. Š. Novotná	Datum	12/2015
Tech. kontrola	Ing. J. Drašar	Stupeň	DPS
Akce	Výstavba inženýrských sítí a komunikace pro rodinné domy v lokalitě Třešňovka, Kynšperk nad Ohří 357 51	Počet formátů	4 x A4
		Měřítko	1 : 25
		Č. přílohy	Paré
		Příloha	
VZOROVÁ SPADIŠŤOVÁ ŠACHTA			

Zhotovitel:
Valbek, spol. s r.o., stř. Ústí n. L.
Děšinská 717/21
400 03 Ústí nad Labem

VZOROVÁ SPADIŠŤOVÁ ŠACHTA