


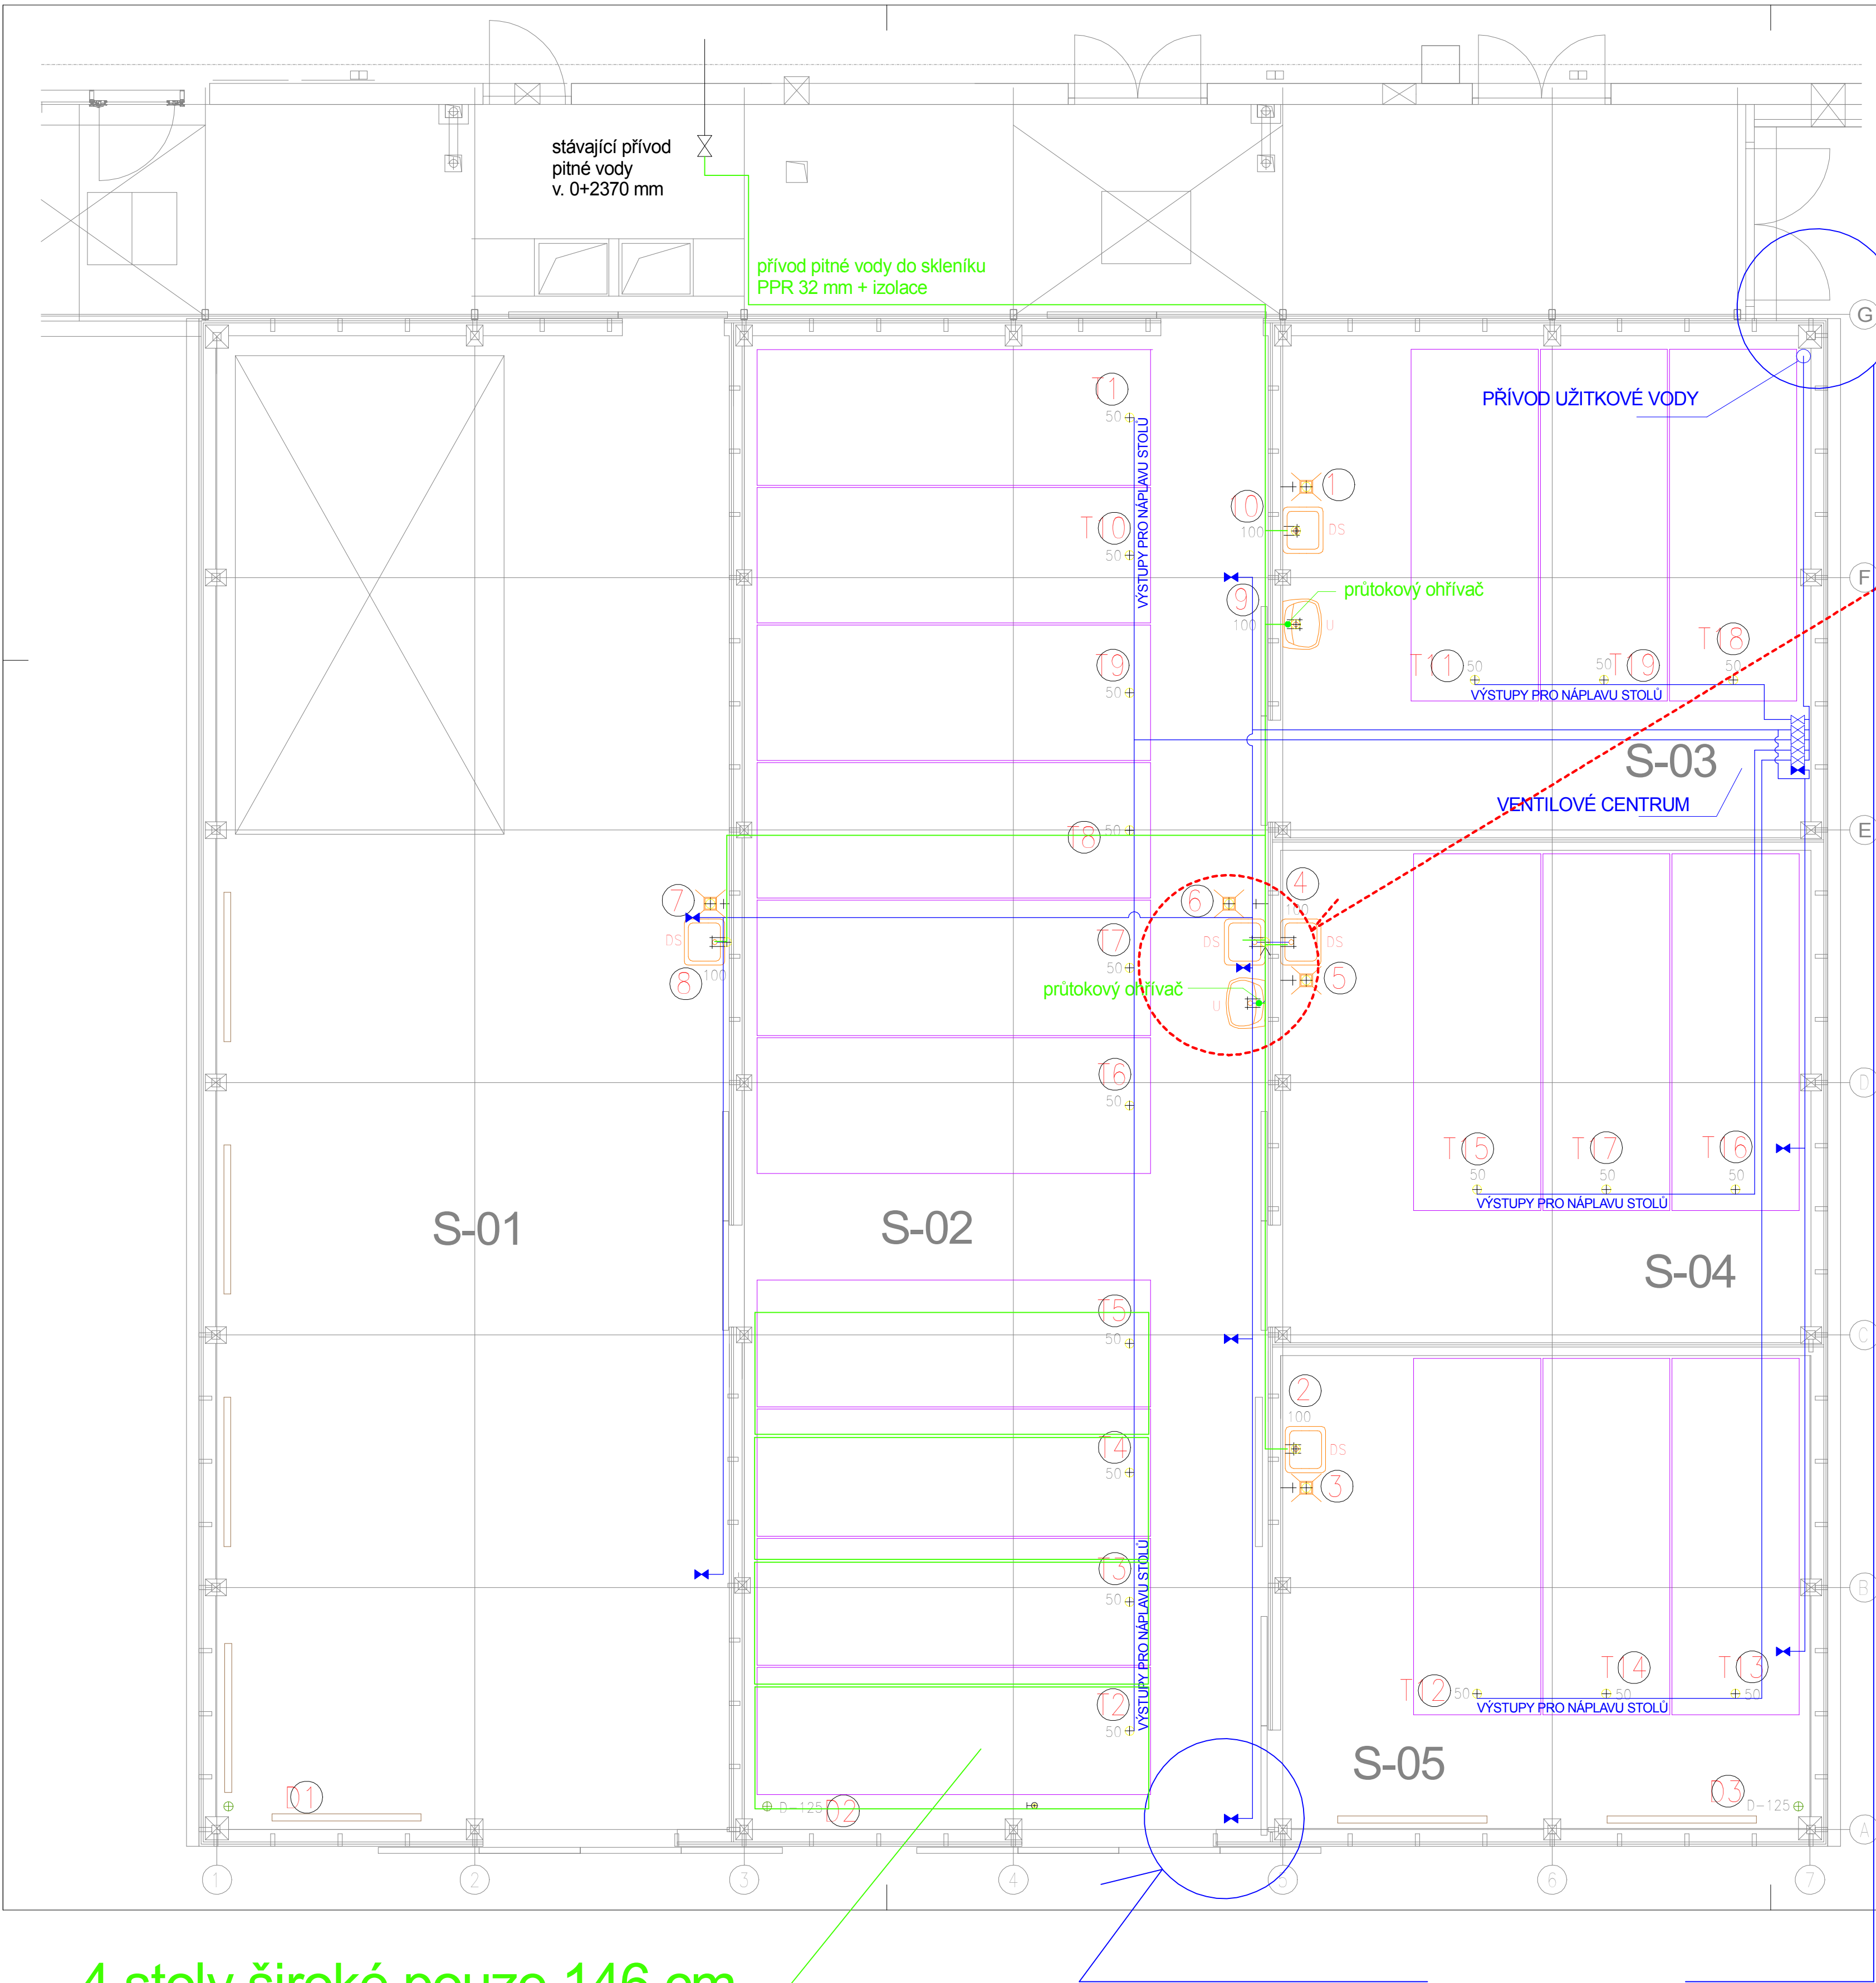

LEGENDA MÍSTNOSTÍ

Číslo místnosti	Účel místnosti	Plocha [m²]	Podlaha
S-01	SKLENÍKOVÁ LOŽ - 1	108,0	ZÁMKOVÁ DLAŽBA
S-02	SKLENÍKOVÁ LOŽ - 2	110,5	ZÁMKOVÁ DLAŽBA
S-03	SKLENÍKOVÁ KÓJE - 1	37,5	ZÁMKOVÁ DLAŽBA
S-04	SKLENÍKOVÁ KÓJE - 2	36,9	ZÁMKOVÁ DLAŽBA
S-05	SKLENÍKOVÁ KÓJE - 3	35,3	ZÁMKOVÁ DLAŽBA

LEGENDA SANITÁRNÍCH INSTALACÍ A PŘEDMĚTŮ

- SPLAŠKOVÁ KANALIZACE-POTRUBÍ PVC REHAU-KG-SN4
- DEŠŤOVÁ KANALIZACE-POTRUBÍ PVC REHAU-KG-SN4
- ÚŽITKOVÁ KANALIZACE Z NÁPLAVOVÝCH STOLŮ-POTRUBÍ PVC REHAU-KG-SN4
- PŘÍPOJKA ÚŽITKOVÉ ST.VODY-POTRUBÍ PLASTOVÉ PE100 SDR11 40x3,7
- VELKOKAPACITNÍ NÁPLAVOVÉ STOLY
- TECHNOLOGIE ÚSTŘEDNÍHO VYTÁPĚNÍ
- DŘEZ NEREZOVÝ
- DS UMYVADLO KERAMICKÉ VČETNĚ POLOSLOUPU
- ROZVOD PITNÉ VODY PPR
- PRŮTOKOVÝ OHŘÍVAČ VODY
- VENTIL PRO PŘÍPOJENÍ HADICE
- OSTATNÍ VENTILY ROZVODŮ
- PODPOVRCHOVÝ ROZVOD PE 40


Poznámka:
Poloha stěn na modulových osách č.3,5, včetně polohy zařizovacích předmětů a podkladů půdorysů 1.n.p. je převzata od generálního projektanta Stavoprojekt Olomouc a.s.
Projekt ZTI neřeší podrobné návaznosti na 1.n.p., včetně přívodu vody a ohřevu TV




1.NP=±0,00=210,50
NÁZEV STAVBY
CENTRUM REGIONU HANÁ
PRO BIOTECHNOLOGICKÝ ZEMĚDĚLSKÝ VÝZKUM
MÍSTO STAVBY
OLOMOUC-HOLICE, K.Ú. HOLICE U OLOMOUCE, UL. ŠLECHTITELŮ
OBJEKT / SOUBOR
SO 14.03 OBJEKT D - SKLENÍK, SPODNÍ STAVBA
ČÁST PROJEKTU
F.1.4.e-ZAŘÍZENÍ ZDRAVOTNĚTECHNICKÝCH INSTALACÍ
NÁZEV VÝKRESU
PŮDORYS 1.N.P.

VEDOUČÍ PROJEKTU	ZPRACOVATEL ČÁSTI ZTI	VYPRACOVAL
ING. L. POHL	M. KLOGNER	M. KLOGNER
DATUM	MĚŘÍTKO	KÓTOVÁNO
15. 8. 2012	1:50	MM
ČÍSLO PROJEKTU	ČÍS. VÝK.	REVIZÉ
2012005DPS	F.1.4.e-02	
STUPĚN PROJEKTU		PARÉ
DOKUMENTACE PRO PROVEDENÍ STAVBY		

DETAIL

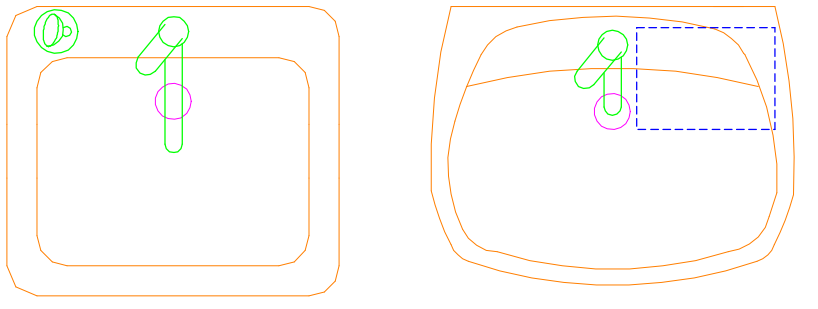

DŘEZ 60 X 60 cm, V. 85 cm
(vanička 40x40 cm, hloubka 25 cm)

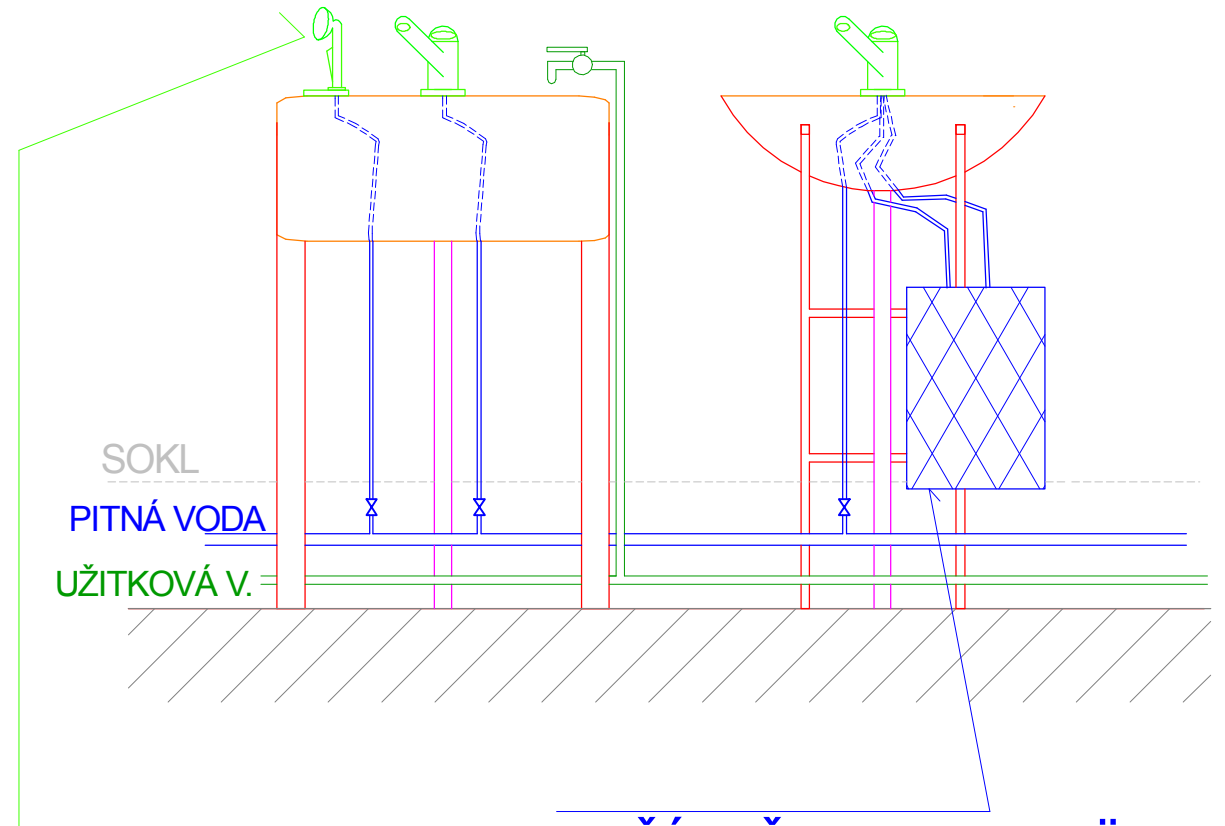

OČNÍ SPRCHA
TYP BRU 713 025
OHŘÍVAČ AEG Huz 5 Öko A
2 kW beztlakový

4 stoly široké pouze 146 cm

nový ventil, příprava pro vývod ven