
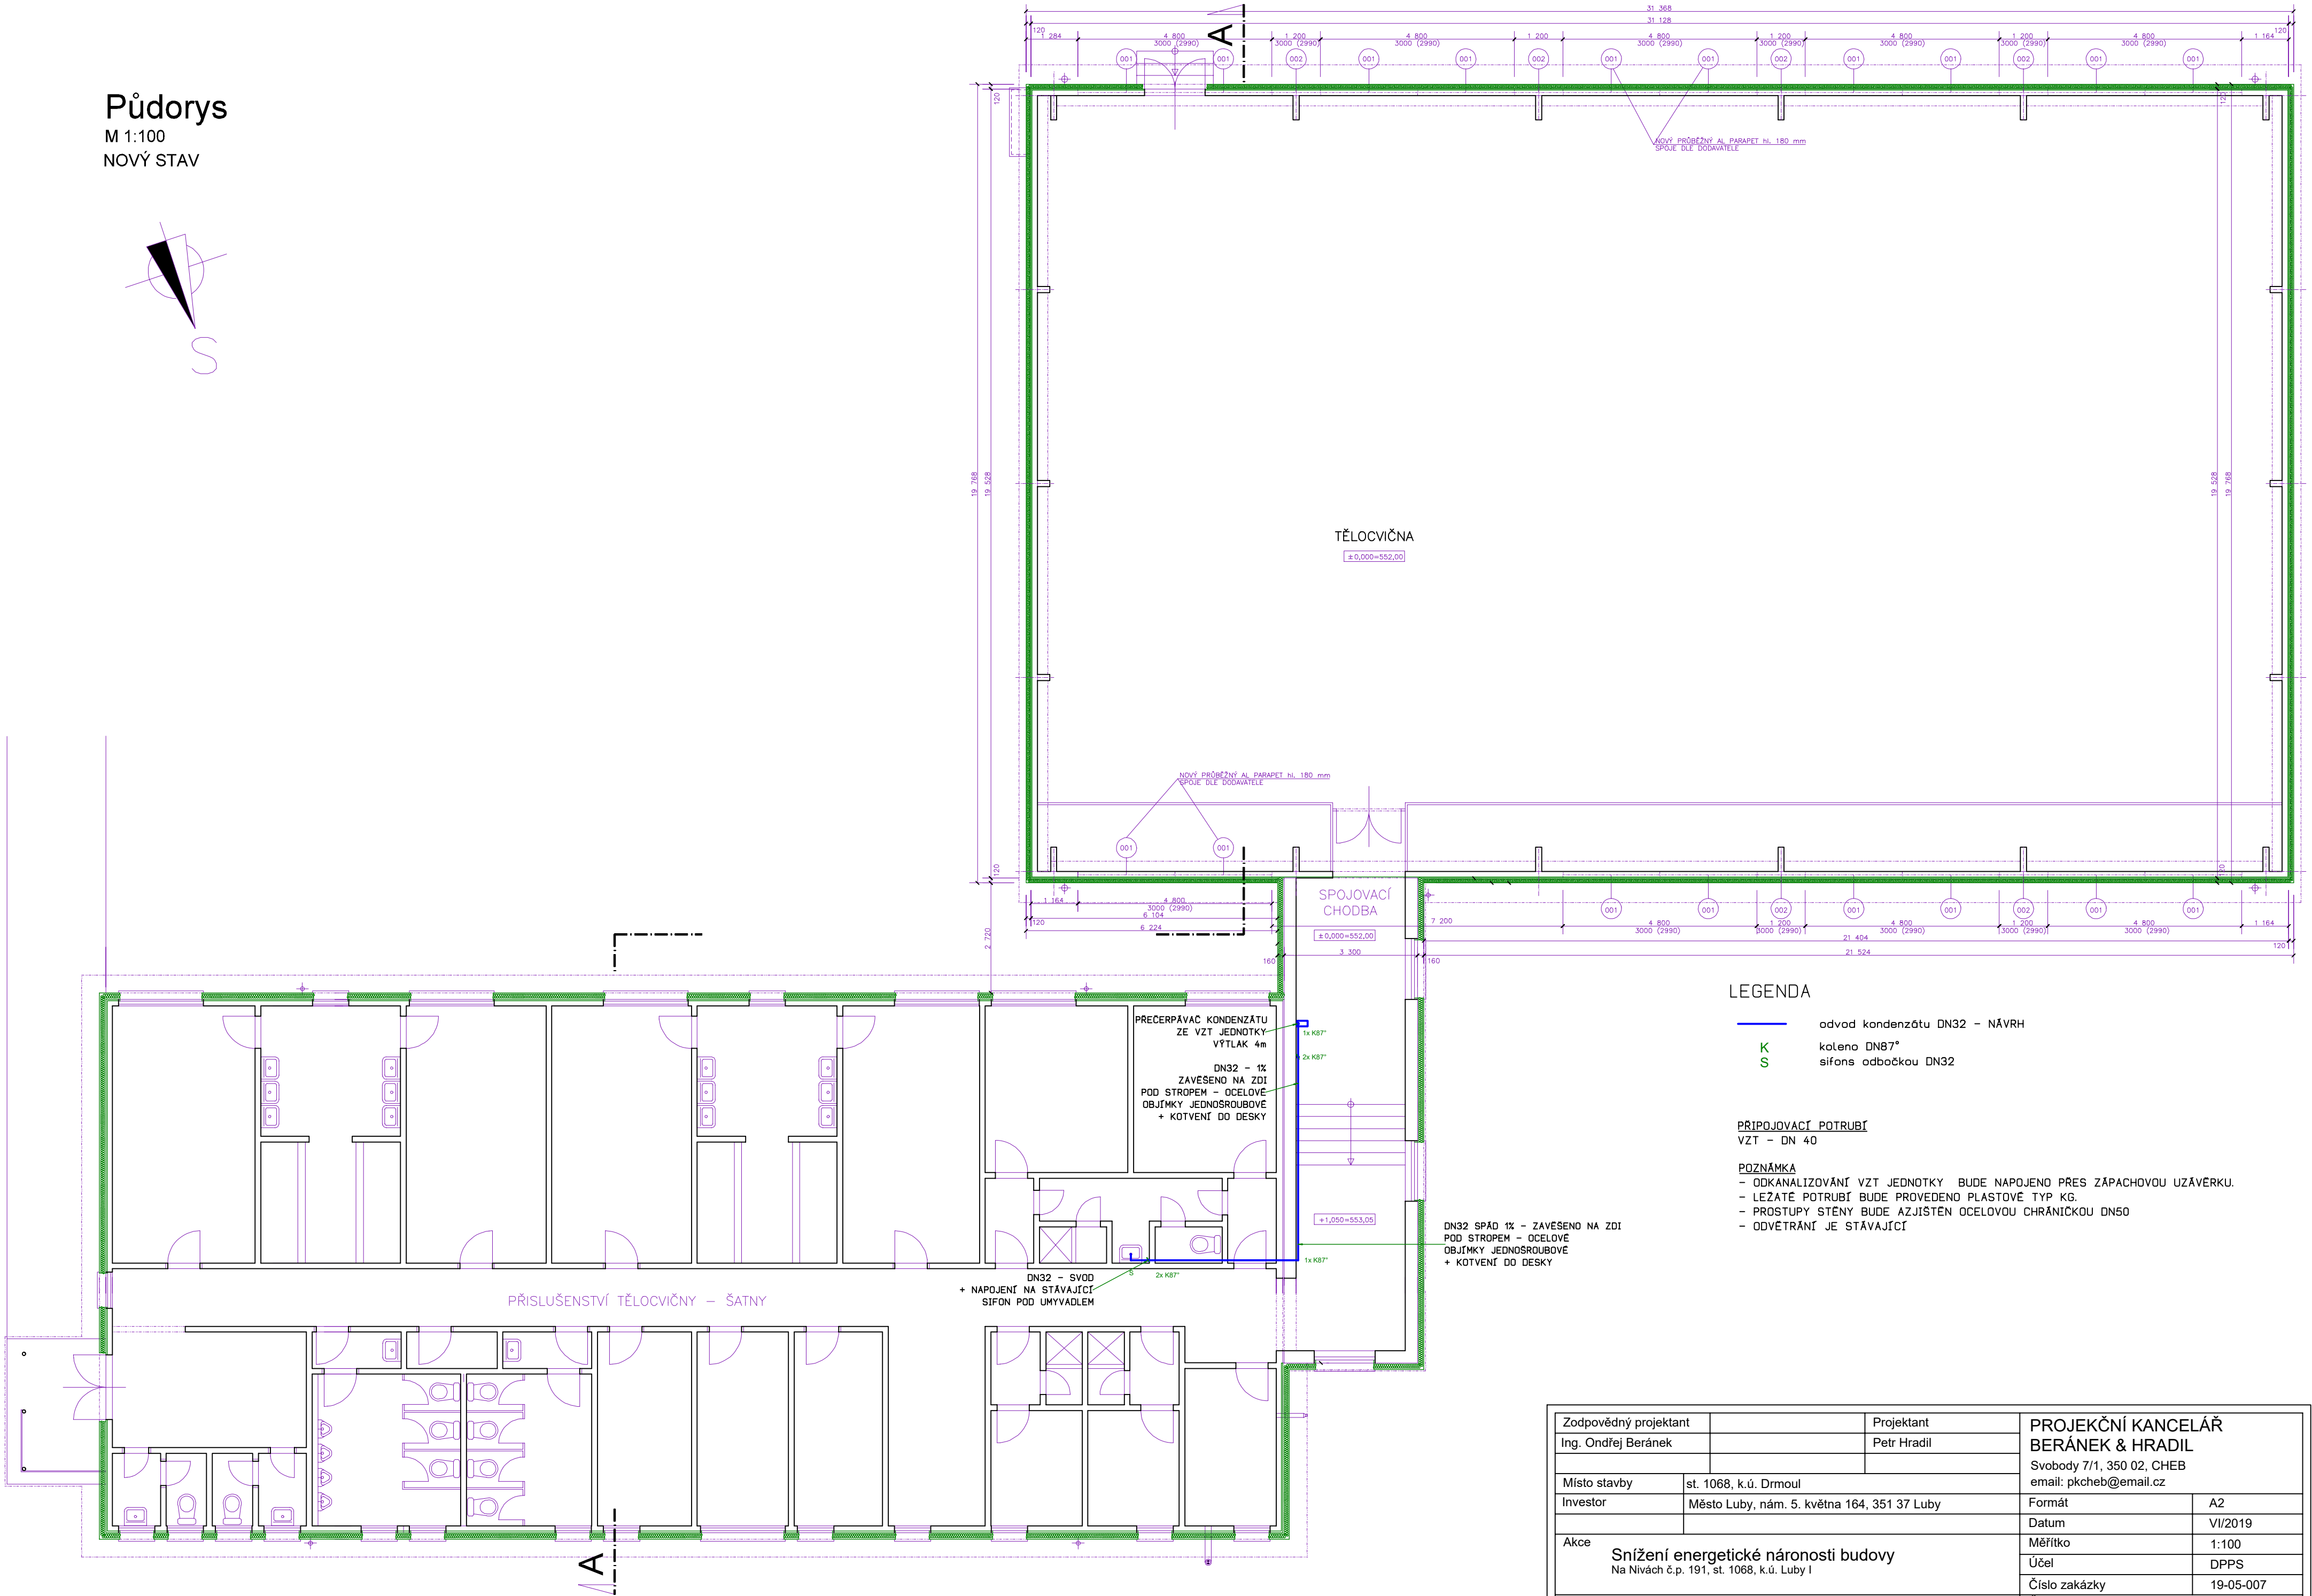


Půdorys
M 1:100
NOVÝ STAV

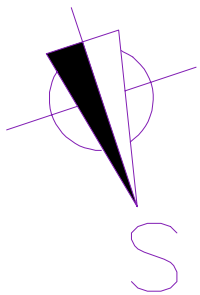

LEGENDA

- odvod kondenzátu DN32 – NÁVRH
- K koleno DN87°
- S sifons odbočkou DN32

PŘIPOJOVACÍ POTRUBÍ
VZT – DN 40

- POZNÁMKA
- ODKANALIZOVÁNÍ VZT JEDNOTKY BUDE NAPOJENO PŘES ZÁPACHOVOU UZÁVĚRKU.
 - LEŽATÉ POTRUBÍ BUDE PROVEDENO PLASTOVĚ TYP KG.
 - PROSTUPY STĚNY BUDE AZJIŠTĚN OCELOVOU CHRÁNICÍKOU DN50
 - ODVĚTRÁNÍ JE STÁVAJÍCÍ

Zodpovědný projektant		Projektant	PROJEKČNÍ KANCELÁŘ BERÁNEK & HRADIL Svobody 7/1, 350 02, CHEB email: pkcheb@email.cz	
Ing. Ondřej Beránek		Petr Hradil		
Místo stavby	st. 1068, k.ú. Drmoul		Formát	A2
Investor	Město Luby, nám. 5. května 164, 351 37 Luby		Datum	VII/2019
Akce	Snížení energetické náronosti budovy Na Nivách č.p. 191, st. 1068, k.ú. Luby I		Měřítko	1:100
			Účel	DPPS
Výkres	1. NP - Kanalizace		Číslo zakázky	19-05-007
			Číslo paré	D 1.4.a.a.2.