


Půdorys střechy


M 1:100

NOVÝ STAV

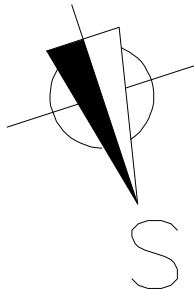

VÝKAZ PRVKŮ STŘECHY BEZ STŘEŠNÍCH OKEN:

OZN. NA VÝKR.	POPIS	ROZMĚR, DELKA (bm, m2)	POČET KS	POZNÁMKA
KL1	OKAPNÍ PLECH – Tlzn RŠ 280 mm	64 bm	–	–
KL2	ŠITOVÉ LEMOVÁNÍ JEDNODIČNÉ – Tlzn	42 bm	–	–
KL3	OKAPNÍ PLECH – Tlzn	13 bm	–	–
KL4	ŠITOVÉ LEMOVÁNÍ JEDNODIČNÉ – Tlzn	3 bm	–	–
KL5	OPLECHOVÁNÍ – NÁPOJENÍ – Tlzn – RŠ 400 mm	11 bm	–	UPRÁVIT DLE PŮVODNÍHO OPLECHOVÁNÍ OKRAJE SATEN
KL6	OKAPNÍ ŽLAB D 150	76 bm	–	–
KL7	ŽLABOVÉ ČELO 150	–	6	–
KL8	ŽLABOVÝ KOTLÍK 150	–	4	–
KL9	ŽLABOVÝ KOTLÍK 150/100	–	1	–
KL10	SVODOVÁ ROURA D 150	36 bm	–	–
KL11	SVODOVÁ ROURA D 100	4 bm	–	–
KL12	KOLENO 45 D150	–	12	–
KL13	KOLENO 45 D100	–	3	–
KL14	ŽLABOVÝ HÁK NA STĚNU	–	76	–
KL15	ŽLABOVÝ HÁK DLOUHÝ	–	–	–
KL16	DELMKA SVODU + UCHYCENÍ NA STĚNU	–	14	–
KL17	NOVÉ OPLECHOVÁNÍ HRANY – Tlzn RŠ 400 mm	3 bm	–	–
–	–	–	–	–
–	OCEL. PROFIL š. 60 – DL. 500 mm	60/5 x 500	6	SPOJOVACÍ CHODBA
–	OCEL. PROFIL š. 60 – DL. 1000 mm	60/5 x 1000	24	SPOJOVACÍ CHODBA
–	OCEL. PROFIL š. 60 – DL. 500 mm	60/5 x 730	128	TĚLOCVIČNA
–	–	–	–	–
–	–	–	–	–
–	–	–	–	–
–	–	–	–	–

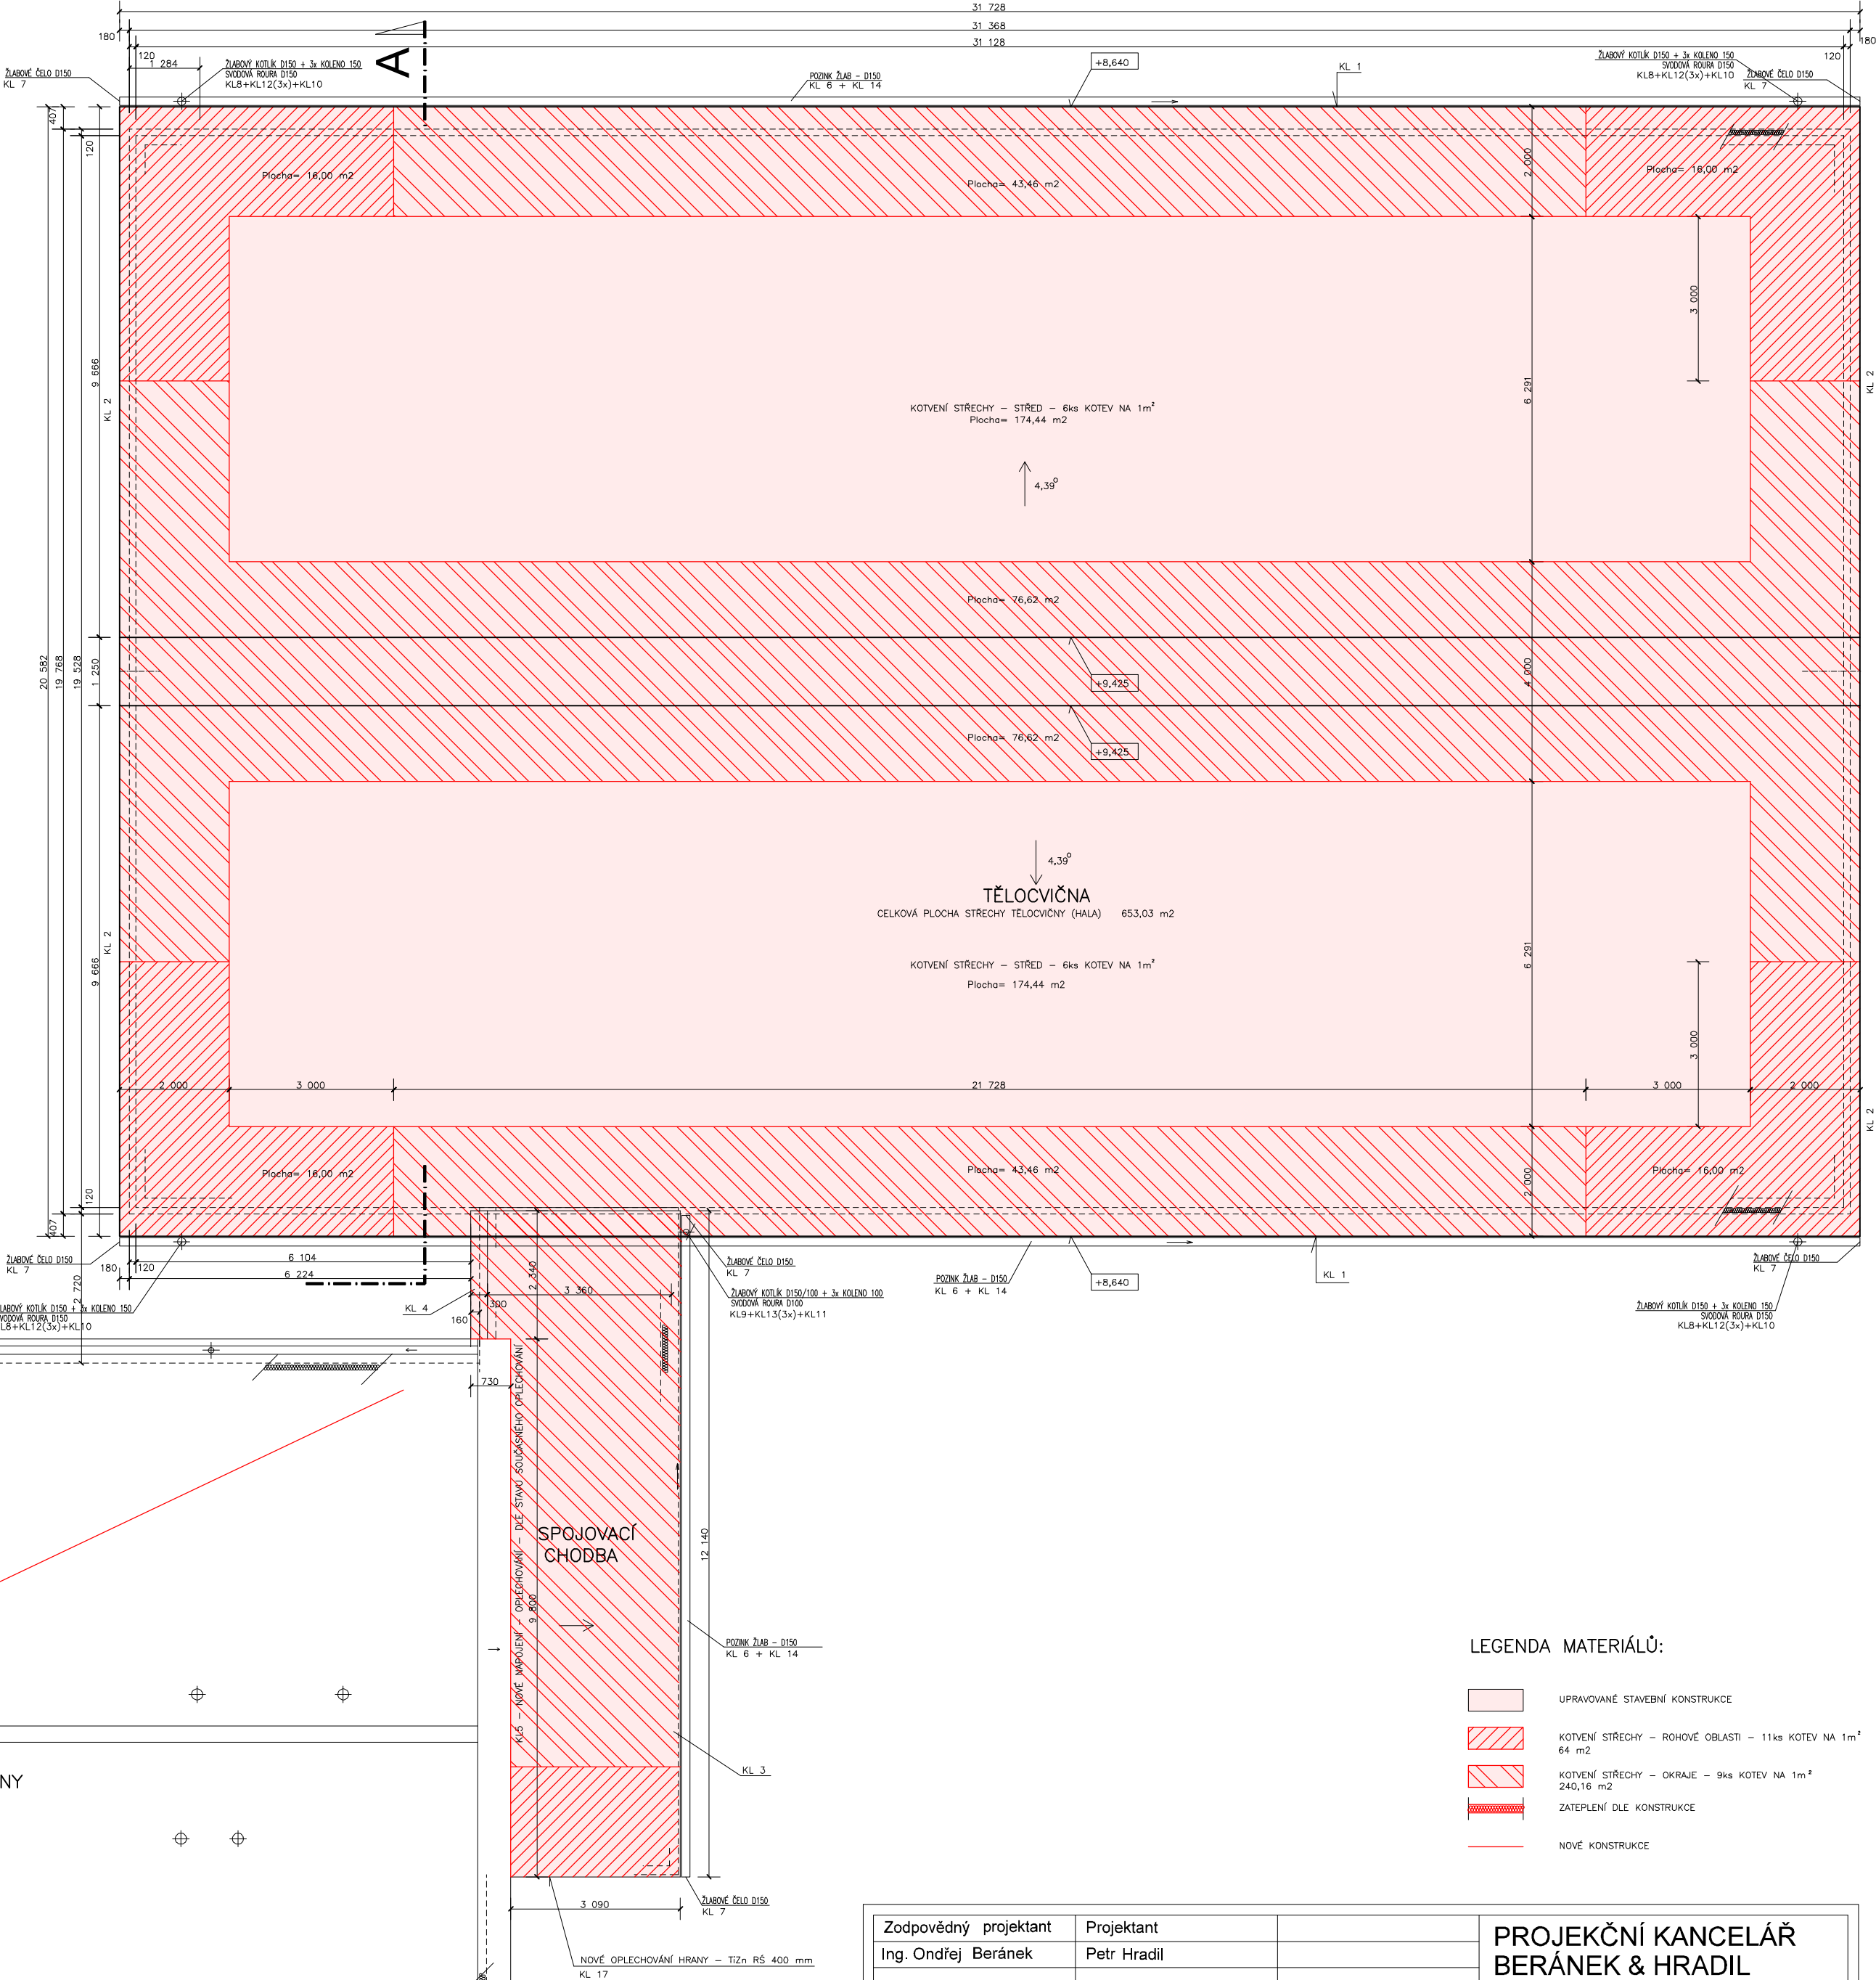

LEGENDA MATERIÁLŮ:

- UPRAVOVANÉ STAVEBNÍ KONSTRUKCE
- KOTVENÍ STŘECHY – ROHOVÉ OBLASTI – 11ks KOTEV NA 1m² 64 m²
- KOTVENÍ STŘECHY – OKRAJE – 9ks KOTEV NA 1m² 240,16 m²
- ZATEPLENÍ DLE KONSTRUKCE
- NOVÉ KONSTRUKCE

Zodpovědný projektant Ing. Ondřej Beránek		Projektant Petr Hradil	PROJEKČNÍ KANCELÁŘ BERÁNEK & HRADIL Svobody 7/1, 350 02, CHEB email: pkcheb@email.cz	
Místo stavby	Na Nivách č.p. 191, p. č. st. 1068, k.ú. Luby		Formát	A2
Investor	Město Luby, Náměstí 5. května 164, 351 37 Luby		Datum	V/2019
Akce	Zateplení sportovní haly ve městě Luby č.p.191, st.p. 1068, K.ú. Luby I		Měřítko	1: 100
			Účel	DPS
Výkres	Půdorys střechy - nový stav		Číslo zakázky	-
			Číslo výkresu	A1.1 - S02