
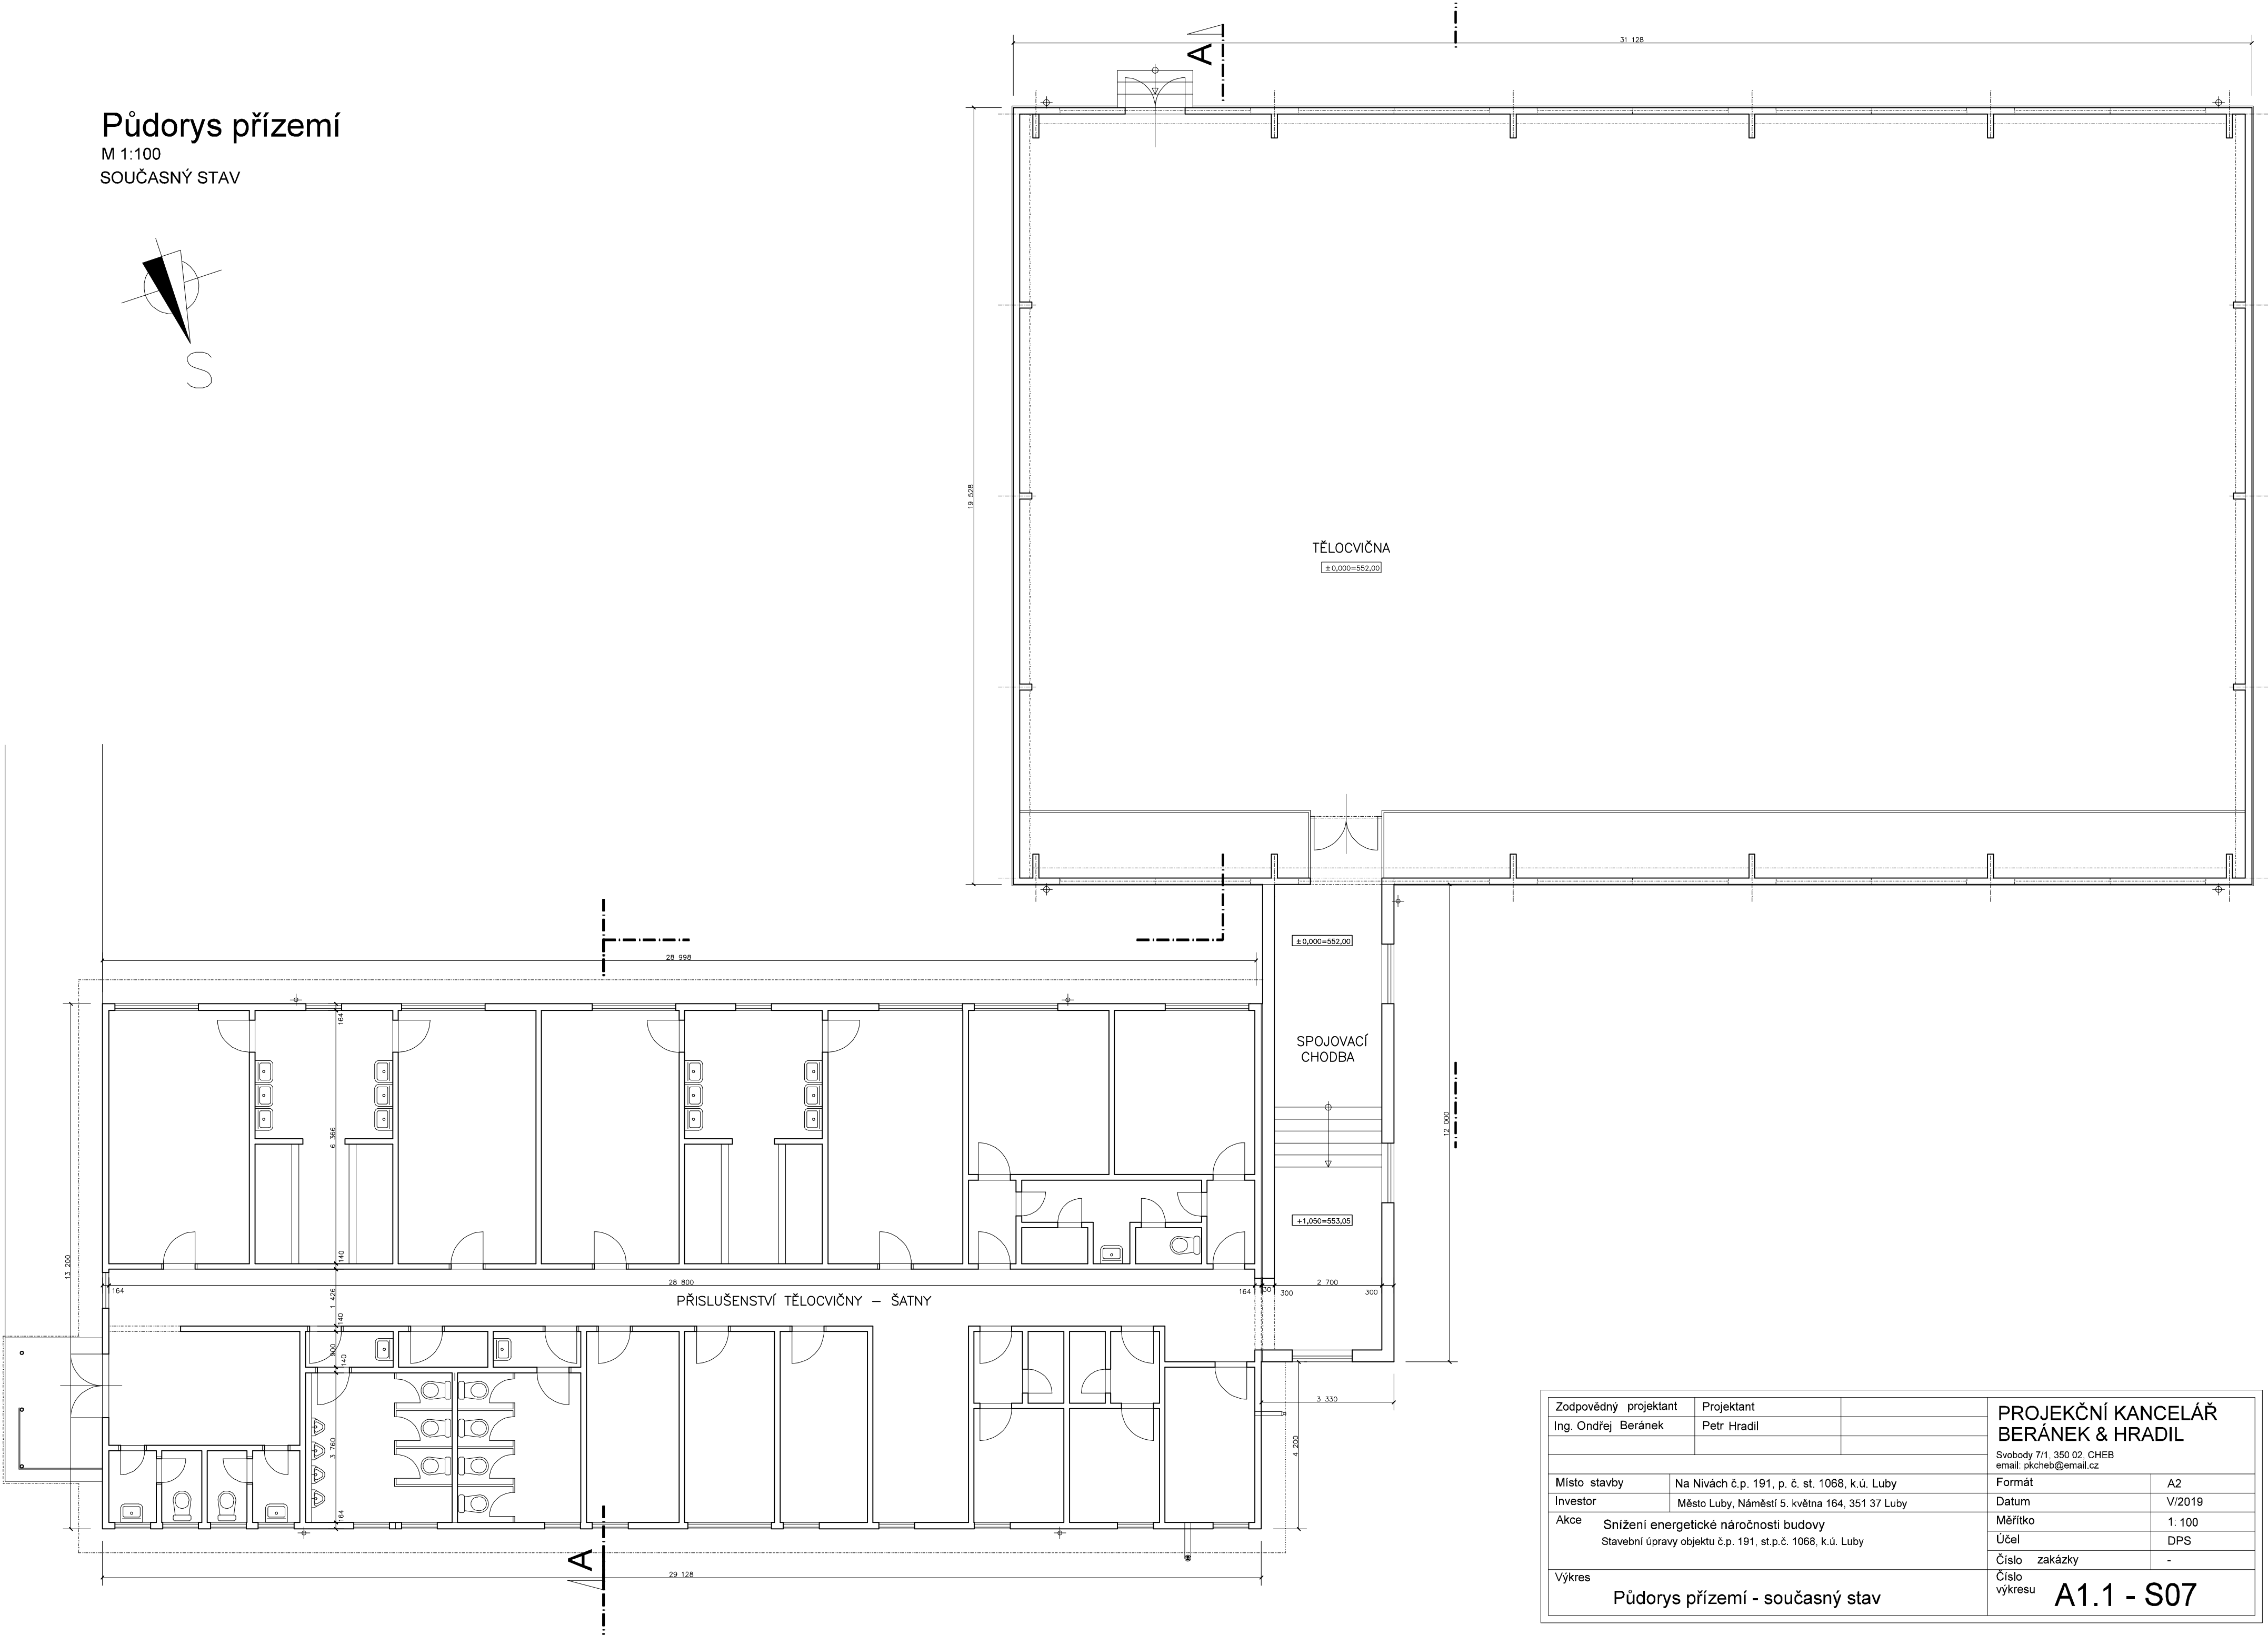


Půdorys přízemí

M 1:100  
SOUČASNÝ STAV

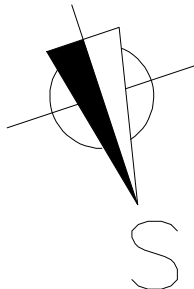

Zodpovědný projektant		Projektant	PROJEKČNÍ KANCELÁŘ BERÁNEK & HRADIL Svobody 7/1, 350 02, CHEB email: pkcheb@email.cz	
Ing. Ondřej Beránek		Petr Hradil		
Místo stavby	Na Nivách č.p. 191, p. č. st. 1068, k.ú. Luby		Formát	A2
Investor	Město Luby, Náměstí 5. května 164, 351 37 Luby		Datum	V/2019
Akce	Snížení energetické náročnosti budovy		Měřítko	1: 100
	Stavební úpravy objektu č.p. 191, st.p.č. 1068, k.ú. Luby		Účel	DPS
			Číslo zakázky	-
Výkres	Půdorys přízemí - současný stav		Číslo výkresu	A1.1 - S07