

[illegible]

VÝKRES KROVU, M 1 : 50

ŘEZ A - A'

LEGENDA:


- BETONOVÁ TVAROVKA, tl. 290mm
- BETONOVÁ DLAŽBA, tl. 60mm
- PÍSKOVÉ LOŽE
- ŠTĚRKODRŤ
- DRČENÉ KAMENIVO
- BETON
- ŽELEZOBETON
- ZEMINA

Rotava, Odstavná a parkovací plocha u lékárny v Rotavě

SO 701

Výkres krovu, Řez A - A'

Dokumentaci lze užívat ve smyslu příslušné smlouvy o dílo, kopírování a rozšiřování bez předchozího souhlasu je zakázáno.

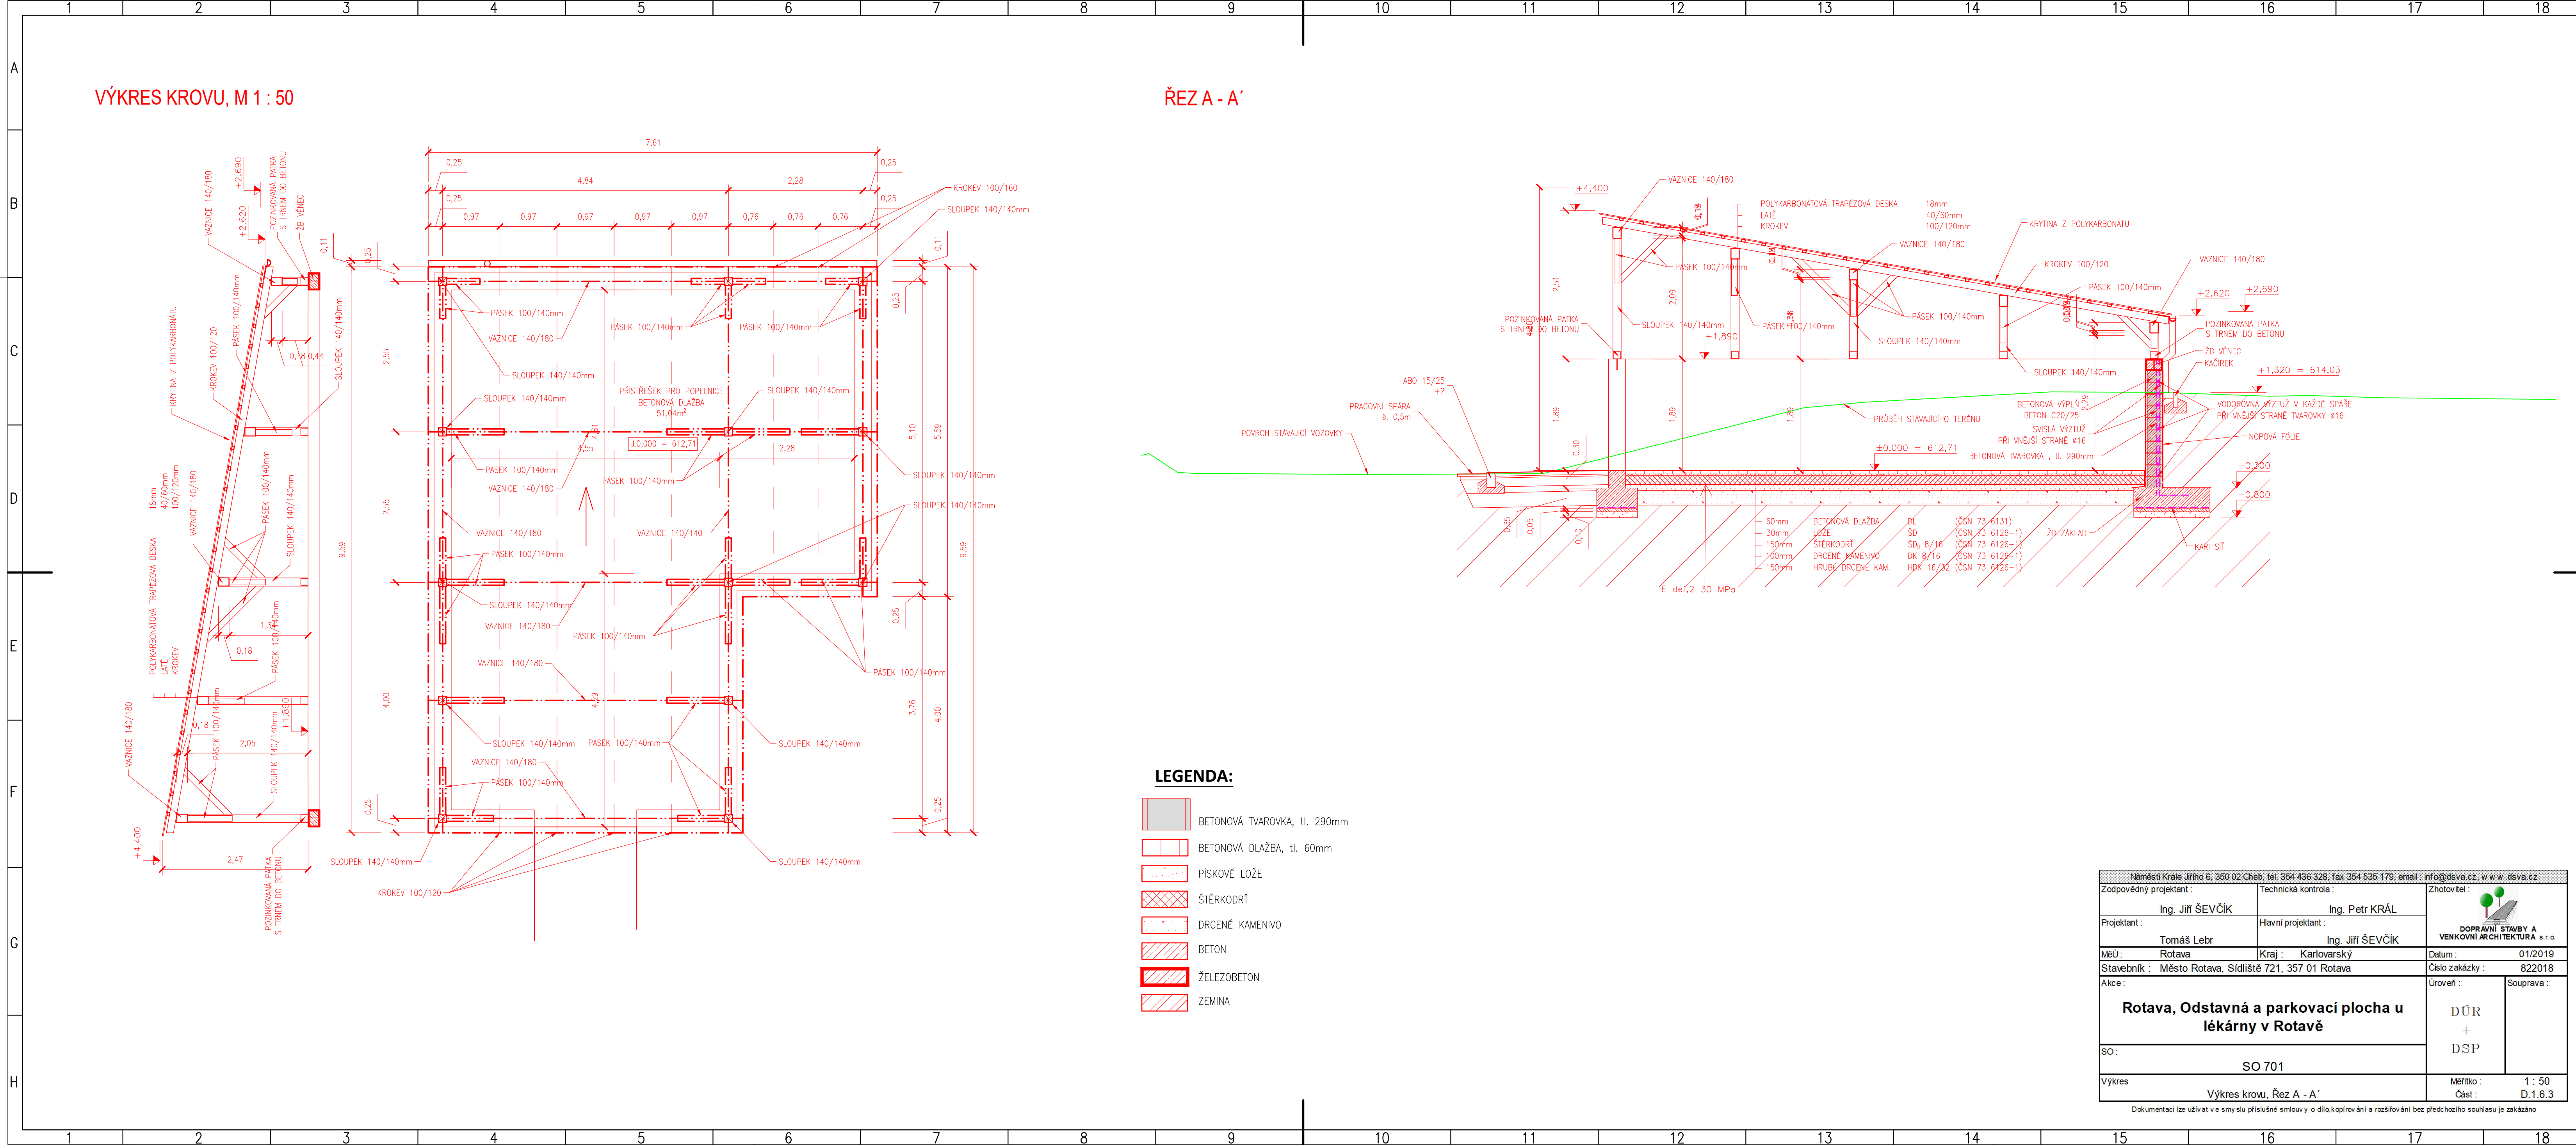

VÝKRES KROVU, M 1 : 50

ŘEZ A - A'

LEGENDA:

- BETONOVÁ TVAROVKA, tl. 290mm
- BETONOVÁ DLAŽBA, tl. 60mm
- PÍSKOVÉ LOŽE
- ŠTĚRKODRŤ
- DRČENÉ KAMENIVO
- BETON
- ŽELEZOBETON
- ZEMINA

Rotava, Odstavná a parkovací plocha u lékárny v Rotavě

SO 701

Výkres krovu, Řez A - A'

Dokumentaci lze užívat ve smyslu příslušné smlouvy o dílo, kopírování a rozšiřování bez předchozího souhlasu je zakázáno.

- VÝKRES KROVU, M 1 : 50**

ŘEZ A - A'

LEGENDA:

 - BETONOVÁ TVAROVKA, tl. 290mm
 - BETONOVÁ DLAŽBA, tl. 60mm
 - PÍSKOVÉ LOŽE
 - ŠTĚRKODRŤ
 - DRČENÉ KAMENIVO
 - BETON
 - ŽELEZOBETON
 - ZEMINA

Rotava, Odstavná a parkovací plocha u lékárny v Rotavě

SO 701

Výkres krovu, Řez A - A'

Dokumentaci lze užívat ve smyslu příslušné smlouvy o dílo, kopírování a rozšiřování bez předchozího souhlasu je zakázáno.

VÝKRES KROVU, M 1 : 50

ŘEZ A - A'

LEGENDA:

- BETONOVÁ TVAROVKA, tl. 290mm
- BETONOVÁ DLAŽBA, tl. 60mm
- PÍSKOVÉ LOŽE
- ŠTĚRKODRŤ
- DRČENÉ KAMENIVO
- BETON
- ŽELEZOBETON
- ZEMINA

Rotava, Odstavná a parkovací plocha u lékárny v Rotavě

SO 701

Výkres krovu, Řez A - A'

Dokumentaci lze užívat ve smyslu příslušné smlouvy o dílo, kopírování a rozšiřování bez předchozího souhlasu je zakázáno.