


Podrobný podélný profil: SO 101, M 1:250/50  
Rozsah: km 0,00000 - km 0,12901

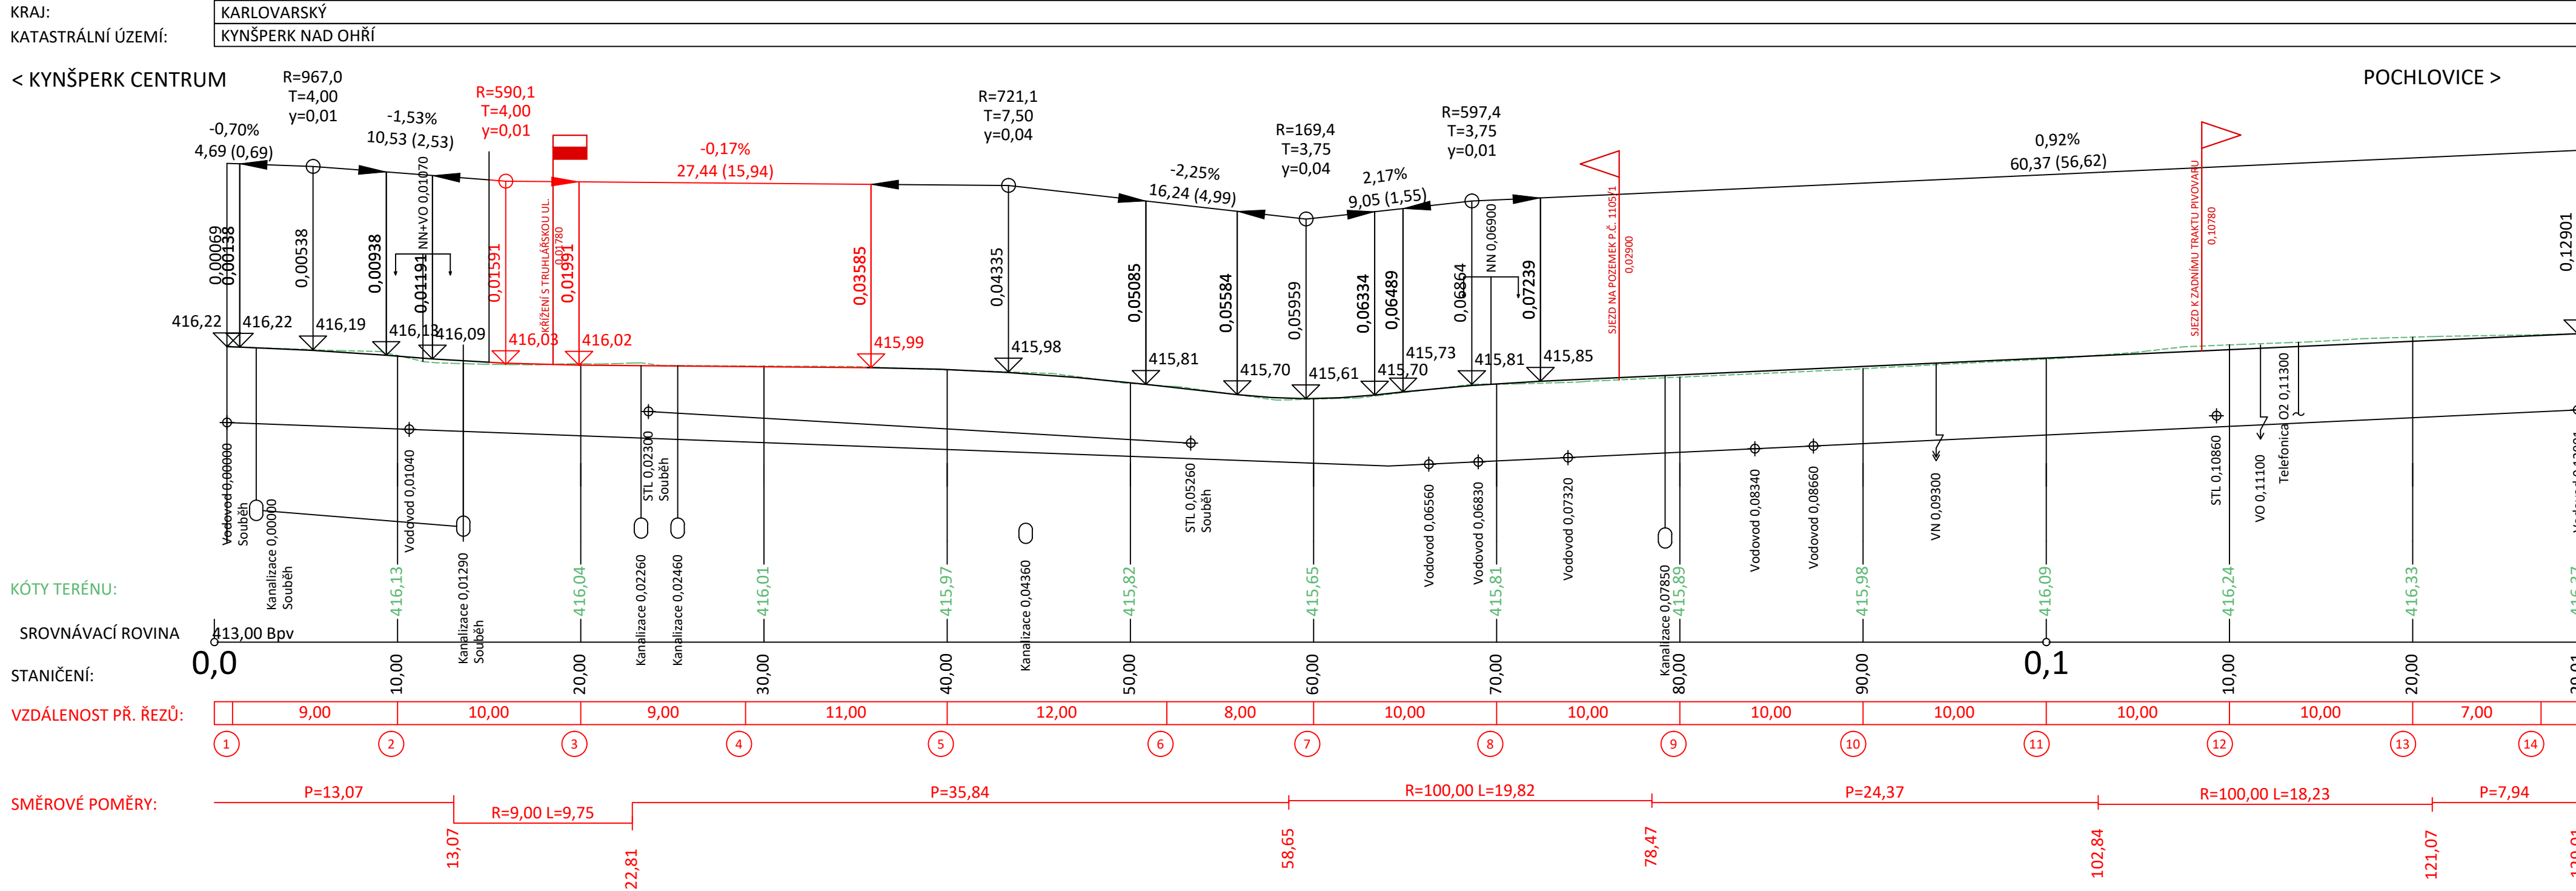

Náměstí Krále Jiřího 6, 350 02 Cheb, tel. 354 436 328, fax 354 535 179, email: info@dsva.cz, w.w.w.dsva.cz		
Zodpovědný projektant : Ing. Petr KRÁL	Technická kontrola : Ing. Petr KRÁL	Zhotovitel : 
Projektant : Jozef Turza	Hlavní projektant : Ing. Petr KRÁL	
MěÚ : Kynšperk nad Ohří	Kraj : Karlovarský	Datum : 02/2018
Stavebník : Absolut Active s.r.o., Pod Beránkou 2469/1, 160 00 Praha 6		Číslo zakázky : 84/2017
Akce : <b>Stavební úpravy křižovatky Sokolovská - Truhlářská, Kynšperk nad Ohří</b>		Úroveň : PDPS
SO : SO 101 - Silnice II/212 (Absolute Active)		Souprava :
Výkres: Podrobný podélný profil		Měřítko : 1 : 250/50
		Část : B.2.3
Dokumentaci lze užívat ve smyslu příslušné smlouvy o dílo, kopírování a rozšiřování bez předchozího souhlasu je zakázáno		