



ŘEZ A-A'

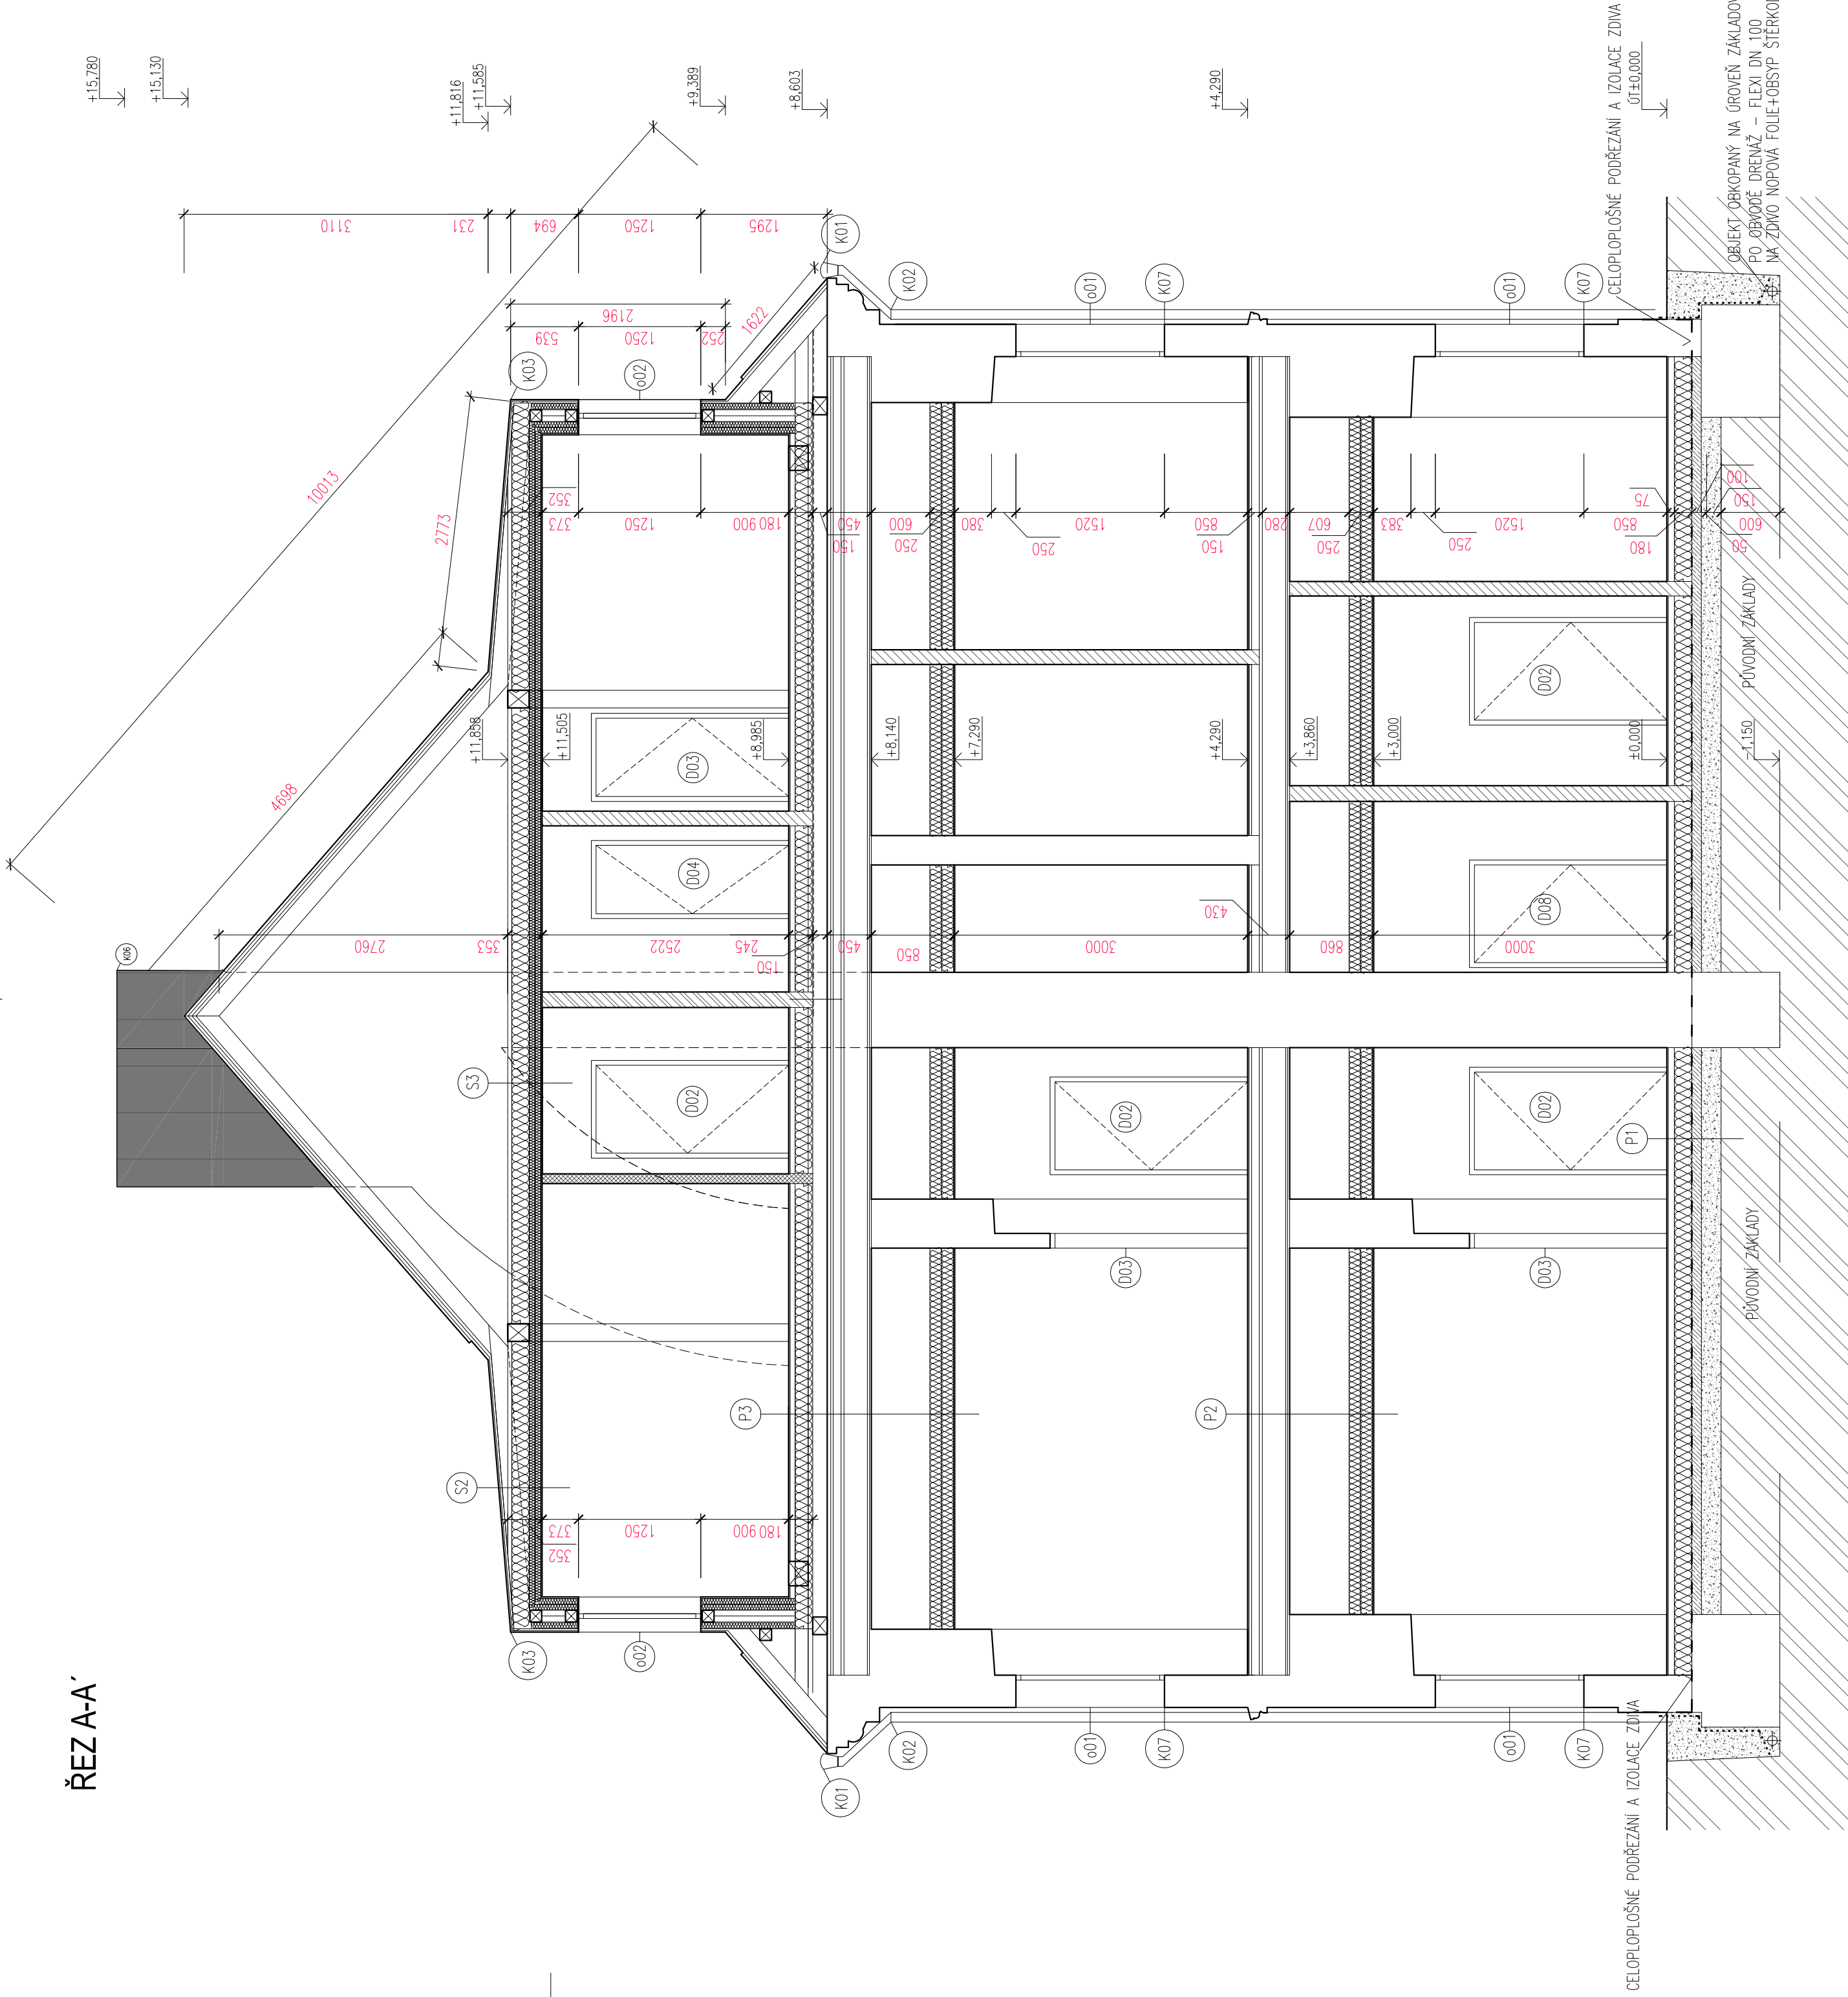

ŘEZ B-B'

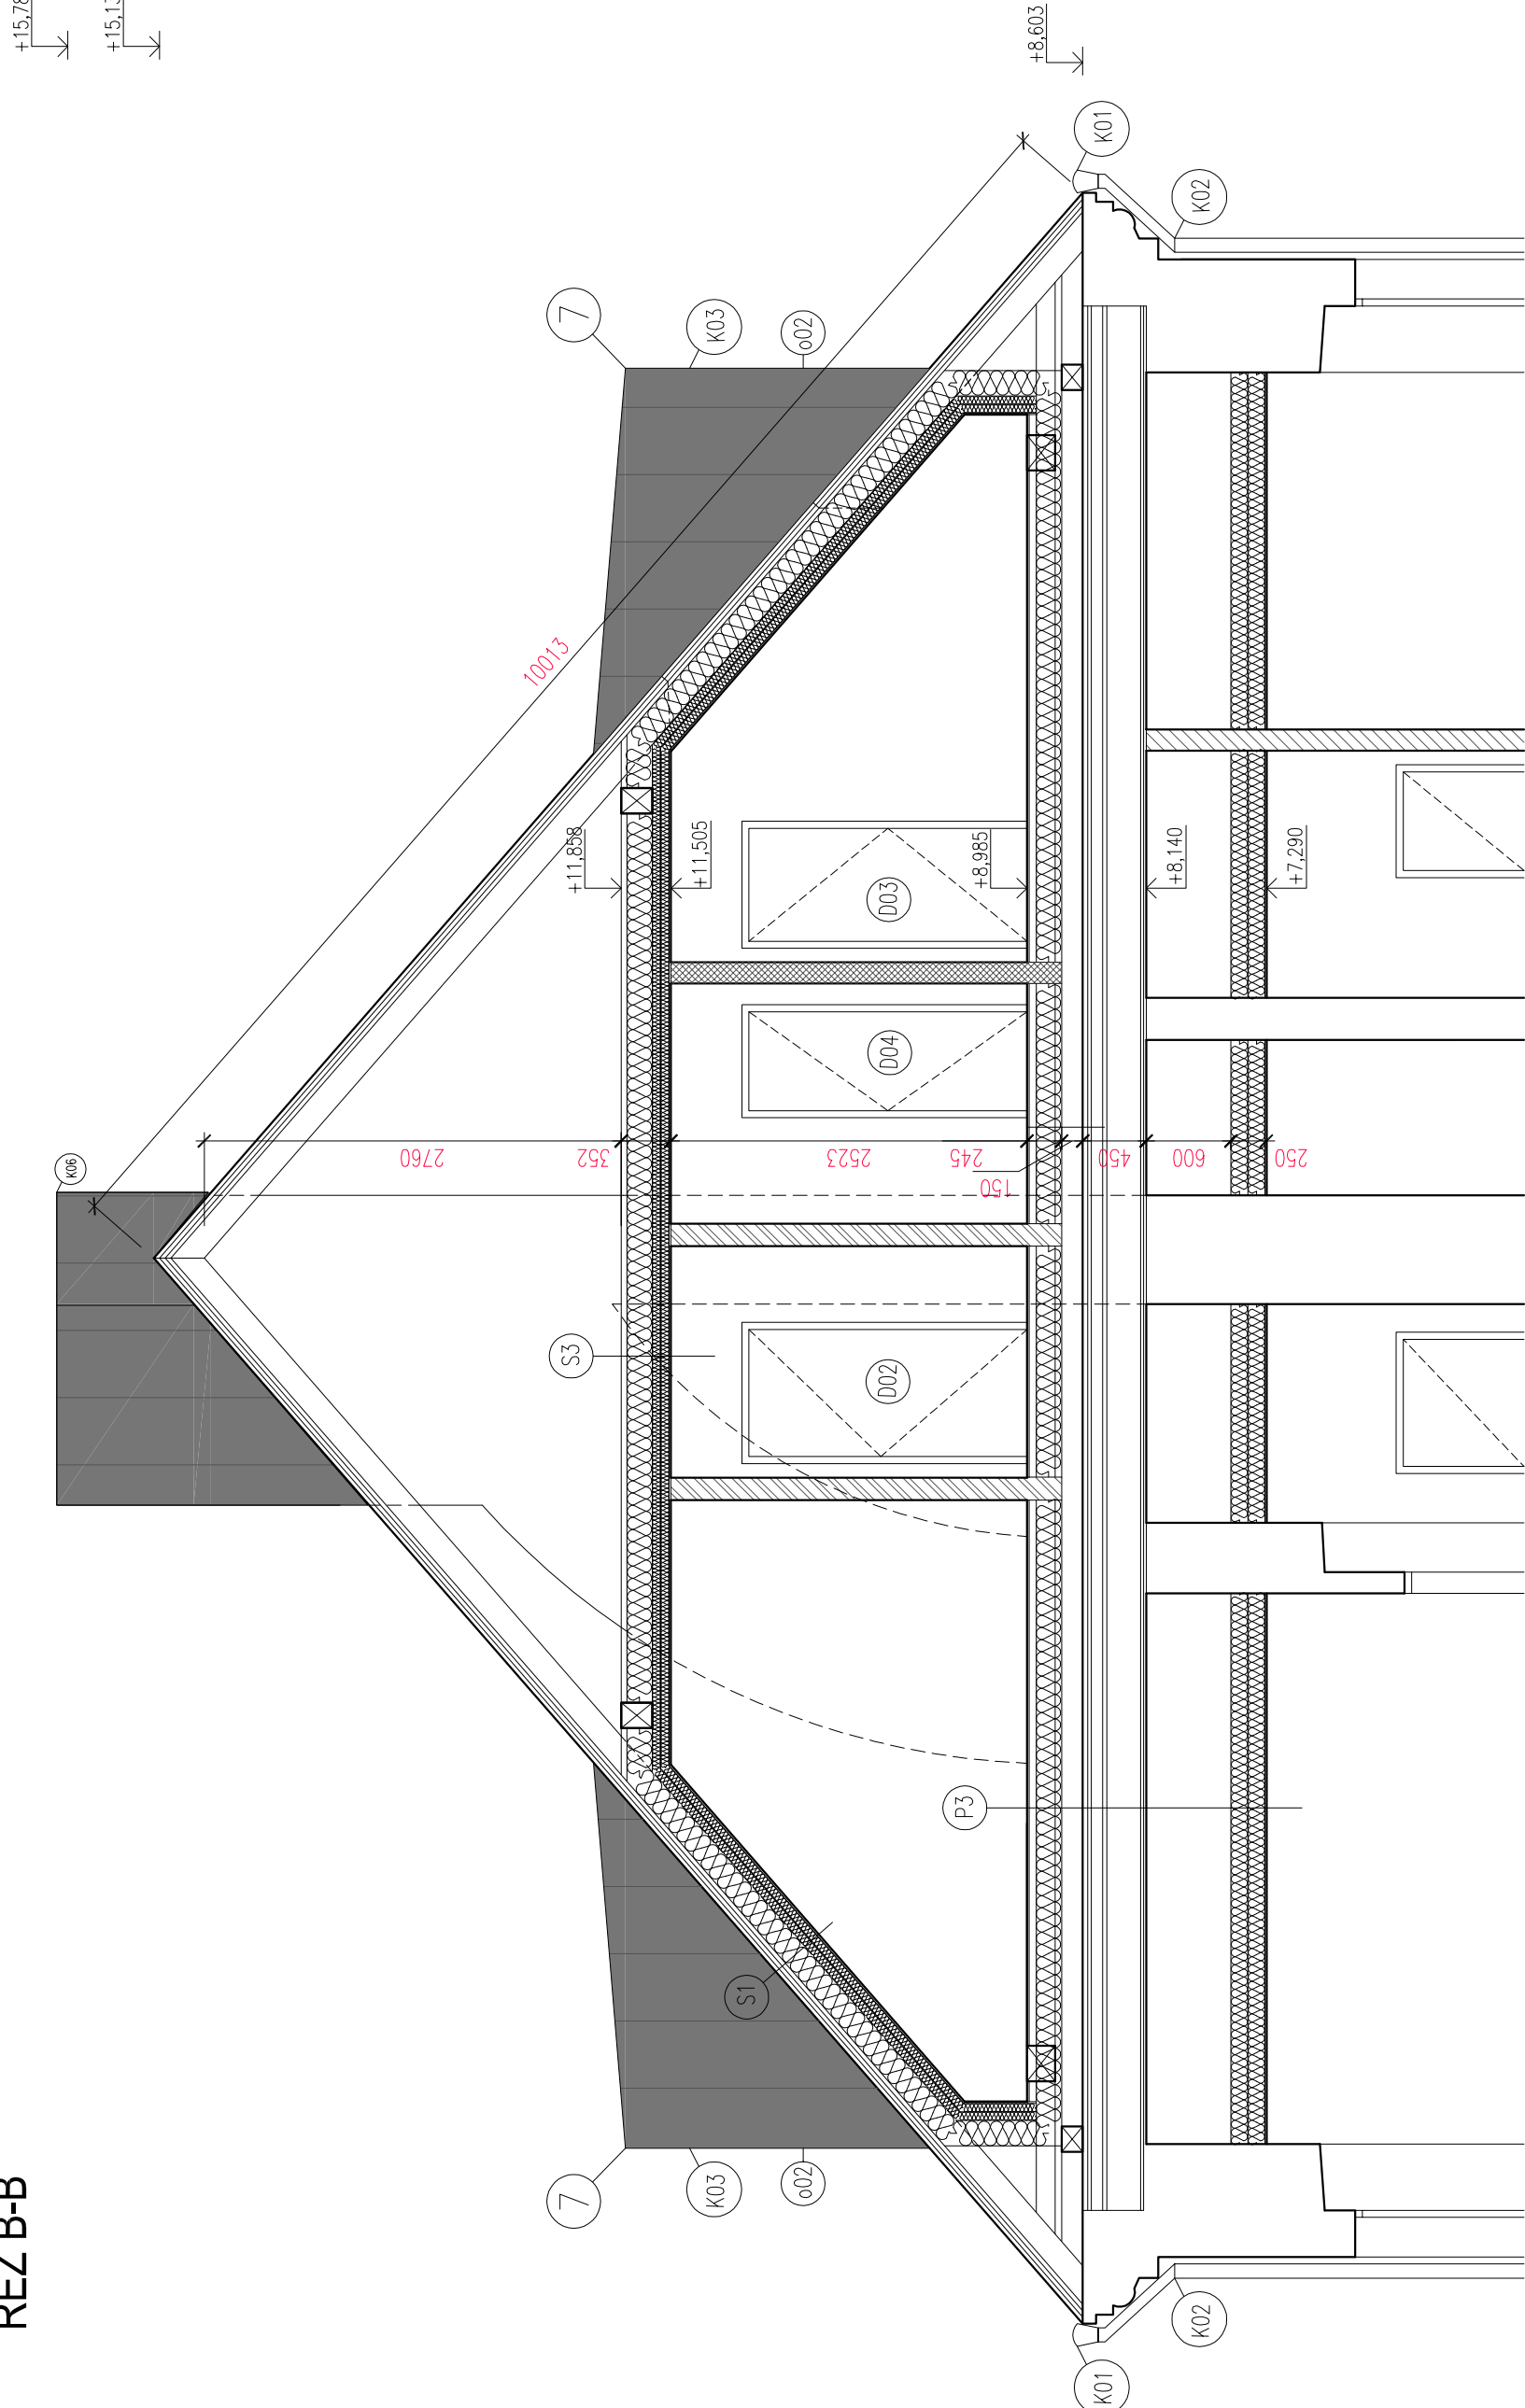

LEGENDA SKLADEB


- S1 STŘECHA**  
KERAMICKÁ KRYTINA – TAŠKA BRNĚNKA  
LATE 30/50 30/50  
DÍLŽBA FOLIE  
KROKVE, ZESÍLENÉ FOŠNOU 2x40/180 +  
MINERALNÍ VATA TL.60MM  
PAROTESNÁ FOLIE  
PABOTESNÁ FOLIE  
MINERALNÍ VATA TL.60MM  
PODHLÉD SDK NA OCELOVÉM ROSTU TL.15MM
- S2 STŘECHA**  
PLECHOVÁ FALC. KRYTINA – MĚDENÝ PLECH  
PODHLADNÍ FOLIE – GLASICK – SAMOLEPIČÍ  
DŘEVĚNÝ ZÁKLAD TL.25MM  
DŘEVĚNÉ KROKVE 80/180 + MINERALNÍ VATA TL.180MM  
PŘENÝ ROST 40/60 + MINERALNÍ VATA TL.60MM  
PAROTESNÁ FOLIE  
PABOTESNÁ FOLIE  
MINERALNÍ VATA TL.60MM  
PODHLÉD SDK NA OCELOVÉM ROSTU TL.15MM

- P1 PODLAHA**  
DÍLŽBA KERAMICKÁ + LEPIDLO TL.15MM  
BETONOVÁ MAZANINA 60MM  
PODLAHOVÝ POLYSTYREN EPS TL. 80+100MM  
DŘEVĚNÝ ZÁKLAD TL.25MM  
PŘENOSOVÉ – MODIFIKOVANÝ ŽIVOCNÝ PÁS  
PŘETLAKOVÉ – MODIFIKOVANÝ ŽIVOCNÝ PÁS  
POD. BETON S VÝTLUŽÍ KARI SITI 150/150/R6, TL.100MM  
HUTNĚNÝ PODSYP ŠTERKODRŤ TL.150MM (TPH05)  
ROSTLÝ TEREN
- P2 PODLAHA**  
PLOVOUCÍ PODLAHA LAMINO + MIRALONT TL.15MM  
PŘENÝ ZÁKLOP PRKNA TL.25MM  
DŘEVĚNÝ ZÁKLAD TL.25MM  
DŘEVĚNÝ ZÁKLOP PRKNA TL.30MM  
STŘOPNICE DŘEVĚNÉ 160/240  
PODHLÉD PRKNA TL.20MM  
PABOTESNÁ FOLIE  
MINERALNÍ VATA TL.2X120MM  
PODHLÉD SDK NA OCELOVÉM ROSTU TL.15MM

- P3 PODLAHA**  
PLOVOUCÍ PODLAHA LAMINO + MIRALONT TL.15MM  
2 X OSB TL.50MM  
VAZNÝ TRAM 140/240 + MINERALNÍ VATA TL. 2X100MM  
DŘEVĚNÝ ZÁKLAD TL.25MM  
DŘEVĚNÝ ZÁKLAD TL.25MM  
DŘEVĚNÝ ZÁKLAD PRKNA TL.30MM  
STŘOPNICE DŘEVĚNÉ 160/240  
PODHLÉD PRKNA TL.20MM  
PABOTESNÁ FOLIE  
MINERALNÍ VATA TL.2X120MM  
PODHLÉD SDK NA OCELOVÉM ROSTU TL.15MM
- S3 STROP**  
2 X OSB TL.50MM  
MINERALNÍ VATA TL. 300MM  
PODHLÉD SDK NA OCELOVÉM ROSTU TL.15MM

LEGENDA MATERIÁLŮ:

- STAVAJÍCÍ ŽIVO – CHLA PLINÁ PALENA  
NOVÉ ŽDĚNÉ KONSTRUKCE – CHLA PLINÁ PALENA  
NOVÉ PŘÍČKY SÁDROKARTON TL.100mm  
NOVÉ PŘÍČKY SÁDROKARTON TL.150mm  
NOVÉ PŘÍČKY SÁDROKARTON TL.160mm  
ROSTLÁ ZEMLINA

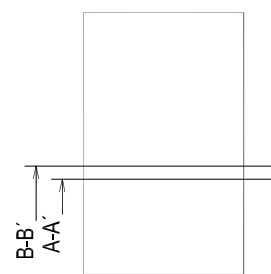

POZNÁMKA

- VŠE V TĚTO DOKUMENTACI JE VYPRACOVÁNO V SOULADU S ČESKÝMI STAVITELSKÝMI PRAKTIČNÍMI PŘEDPISY.
- VŠE V TĚTO DOKUMENTACI BYLO PROJEKTOVÁNO ZDĚLENOU DOKUMENTACÍ, VÝROBY A SYSTÉMY, KTERÉ VYKAZUJÍ ROZDÍLY V TECHNICKÝCH PARAMETRECH, TYTO MATERIÁLY, VÝROBY A SYSTÉMY MOHOU BÝT NÁHRADY JINÝMI ZA PŘEDPOKLADU, ŽE VŠE VYKAZUJÍ VÝKONNOSTI A VÝKONNOSTI, KTERÉ VYKAZUJÍ V TĚTO DOKUMENTACI.
- VŠE V TĚTO DOKUMENTACI MUSÍ BÝT VÝZKUMOVANÝ V SOULADU S ČESKÝMI STAVITELSKÝMI PRAKTIČNÍMI PŘEDPISY.
- NA STÁBNĚ MUSÍ BÝT VÝZKUMOVANÝ VŠECHNY PRACOVNÍ, TECHNOLOGICKÉ A TECHNICKÉ POSTUPY A DOPORUČENÍ VÝROBCŮ.
- JEDNOTLIVÉ STAVBY MUSÍ BÝT VÝZKUMOVANÝ V SOULADU S ČESKÝMI STAVITELSKÝMI PRAKTIČNÍMI PŘEDPISY.
- VŠE V TĚTO DOKUMENTACI JE VYPRACOVÁNO V SOULADU S ČESKÝMI STAVITELSKÝMI PRAKTIČNÍMI PŘEDPISY.
- VŠE V TĚTO DOKUMENTACI JE VYPRACOVÁNO V SOULADU S ČESKÝMI STAVITELSKÝMI PRAKTIČNÍMI PŘEDPISY.

INVESTOR: Zámecká Zdravá z.s. Zámek č.p.7 072 00 Zdravá	OPROJEKTANT: Ing.Arch.Oliver Kálhássy VYPRACOVATEL: Ing.Arch.Gabriel Procházka	Č. SPOJ:
STAVBA: REKONSTRUKCE OBJEKTU NA SOCIÁLNÍ BYDLENÍ 120 00 Praha	DOKUMENTACE PRO PROJEKTOVÁNÍ STAVBY DOKUMENTACE PRO PROJEKTOVÁNÍ STAVBY DOKUMENTACE PRO PROJEKTOVÁNÍ STAVBY	Č. VÝKRESU: D.1.1.6
DESIGNER: Ing.Arch.Oliver Kálhássy 120 00 Praha	REKONSTRUKCE OBJEKTU NA SOCIÁLNÍ BYDLENÍ ZDĚLNÁ, Č.P.7, P.Č.2711	MĚŘÍTKO: 1:50
KALHASSYOLIVER@gmail.com M. 604 440 010	REKONSTRUKCE OBJEKTU NA SOCIÁLNÍ BYDLENÍ ZDĚLNÁ, Č.P.7, P.Č.2711	D.1.1.6