


Koordinální situace k.ú. Nová Ves u Sokolova

- požárně nebezpečný prostor
- dotčený objekt
- okolní stavební objekty
- betonová zámková dlažba
- travní porost

- 1 nové přípojné vedení elektro (napojeno na stávající objekt přes stávající přípojku NN)
- 2 nová přípojka kanalizace HDPE DN200
- 3 místo napojení kanalizační přípojky / stávající kanalizační šachta
- 4 kanalizační dešťové potrubí DN200
- 5 dešťová kanalizace ze střechy zakončena zaskokovacími klecemi pod úrovní terénu
- 6 místo napojení vodovodu (za vodoměrnou šachtou - ve vlastnictví stavebníka)
- 7 vodovodní potrubí PE-Xa DN40
- 8 nová vodovodní revizní šachta DN1000
- 9 vzrostlý strom d=1m (bude ponechán)
- Celková plocha funkčně propojených parcel (st.p. 276 + p.p.č. 1991/27) = 3115m²
- Celková zastavěná plocha = 1084,16m²
- Celková plocha zpevněných ploch = 223,31m²
- Zastavěnost = 1084,16 / 3115 = 35% - SPLNĚNO (max 40%)
- Ozeleňení = 1 (1084,16 + 223,31) / 3115 = 58% - SPLNĚNO (min 50%)
- Maximální podlažnost - 1NP - SPLNĚNO (max 2+p)
- Bude dodržena ČSN 73 6005 Prostorové uspořádání sítí (i při jejich křížení) a TPG 702 04.
- Budou dodržována ochranná pásma nových sítí technického vybavení viz. technická zpráva tab. 2.1. Jednotlivá vedení budou umístěna tak, aby ochranná pásma nových sítí nezasahovala na okolní sousední soukromé pozemky.
- Projektová dokumentace je zpracována ve stupni pro stavební řízení (dokumentace není určena pro zhotovení stavby!).
- Při zásahu do ochranných pásem jednotlivých sítí je nutné kontaktovat správce sítě a dbát jeho pokynů (ty jsou součástí jejich vyjádření o existenci sítí, které je přiloženo k této projektové dokumentaci)
- Jsou zobrazeny inženýrské sítě v majetku veřejných správců sítí. Pro provedení stavby je nutné vytyčit v místě stavby i sítě, jež jsou v majetku vlastníka pozemku.

Vypracoval	Ing. Klícha Jan	Ing. Klícha Jan - autorizovaný inženýr Expresprojekt - projekční kancelář IČO : 10342311 Mobil : 731 937 233, 603 909 194 email : klícha.jan@volny.cz
Kreslil	Ing. Klícha Jan	
Vedoucí projektu	Ing. Klícha Jan	
Investor	Erudito, z. s., Hornická 2252, 35601 Sokolov	č. zakázky 92992018
Stavba	Datum 12.2018	
	Stupeň	dokumentace pro stavební řízení
	Měřítko	1:250
	Novostavba objektu klubovny na p.p.č. 1991/27, k.ú. Nová Ves u Sokolova	
Předmět	Koordinální situace	č. výkresu C.3
		č. paré

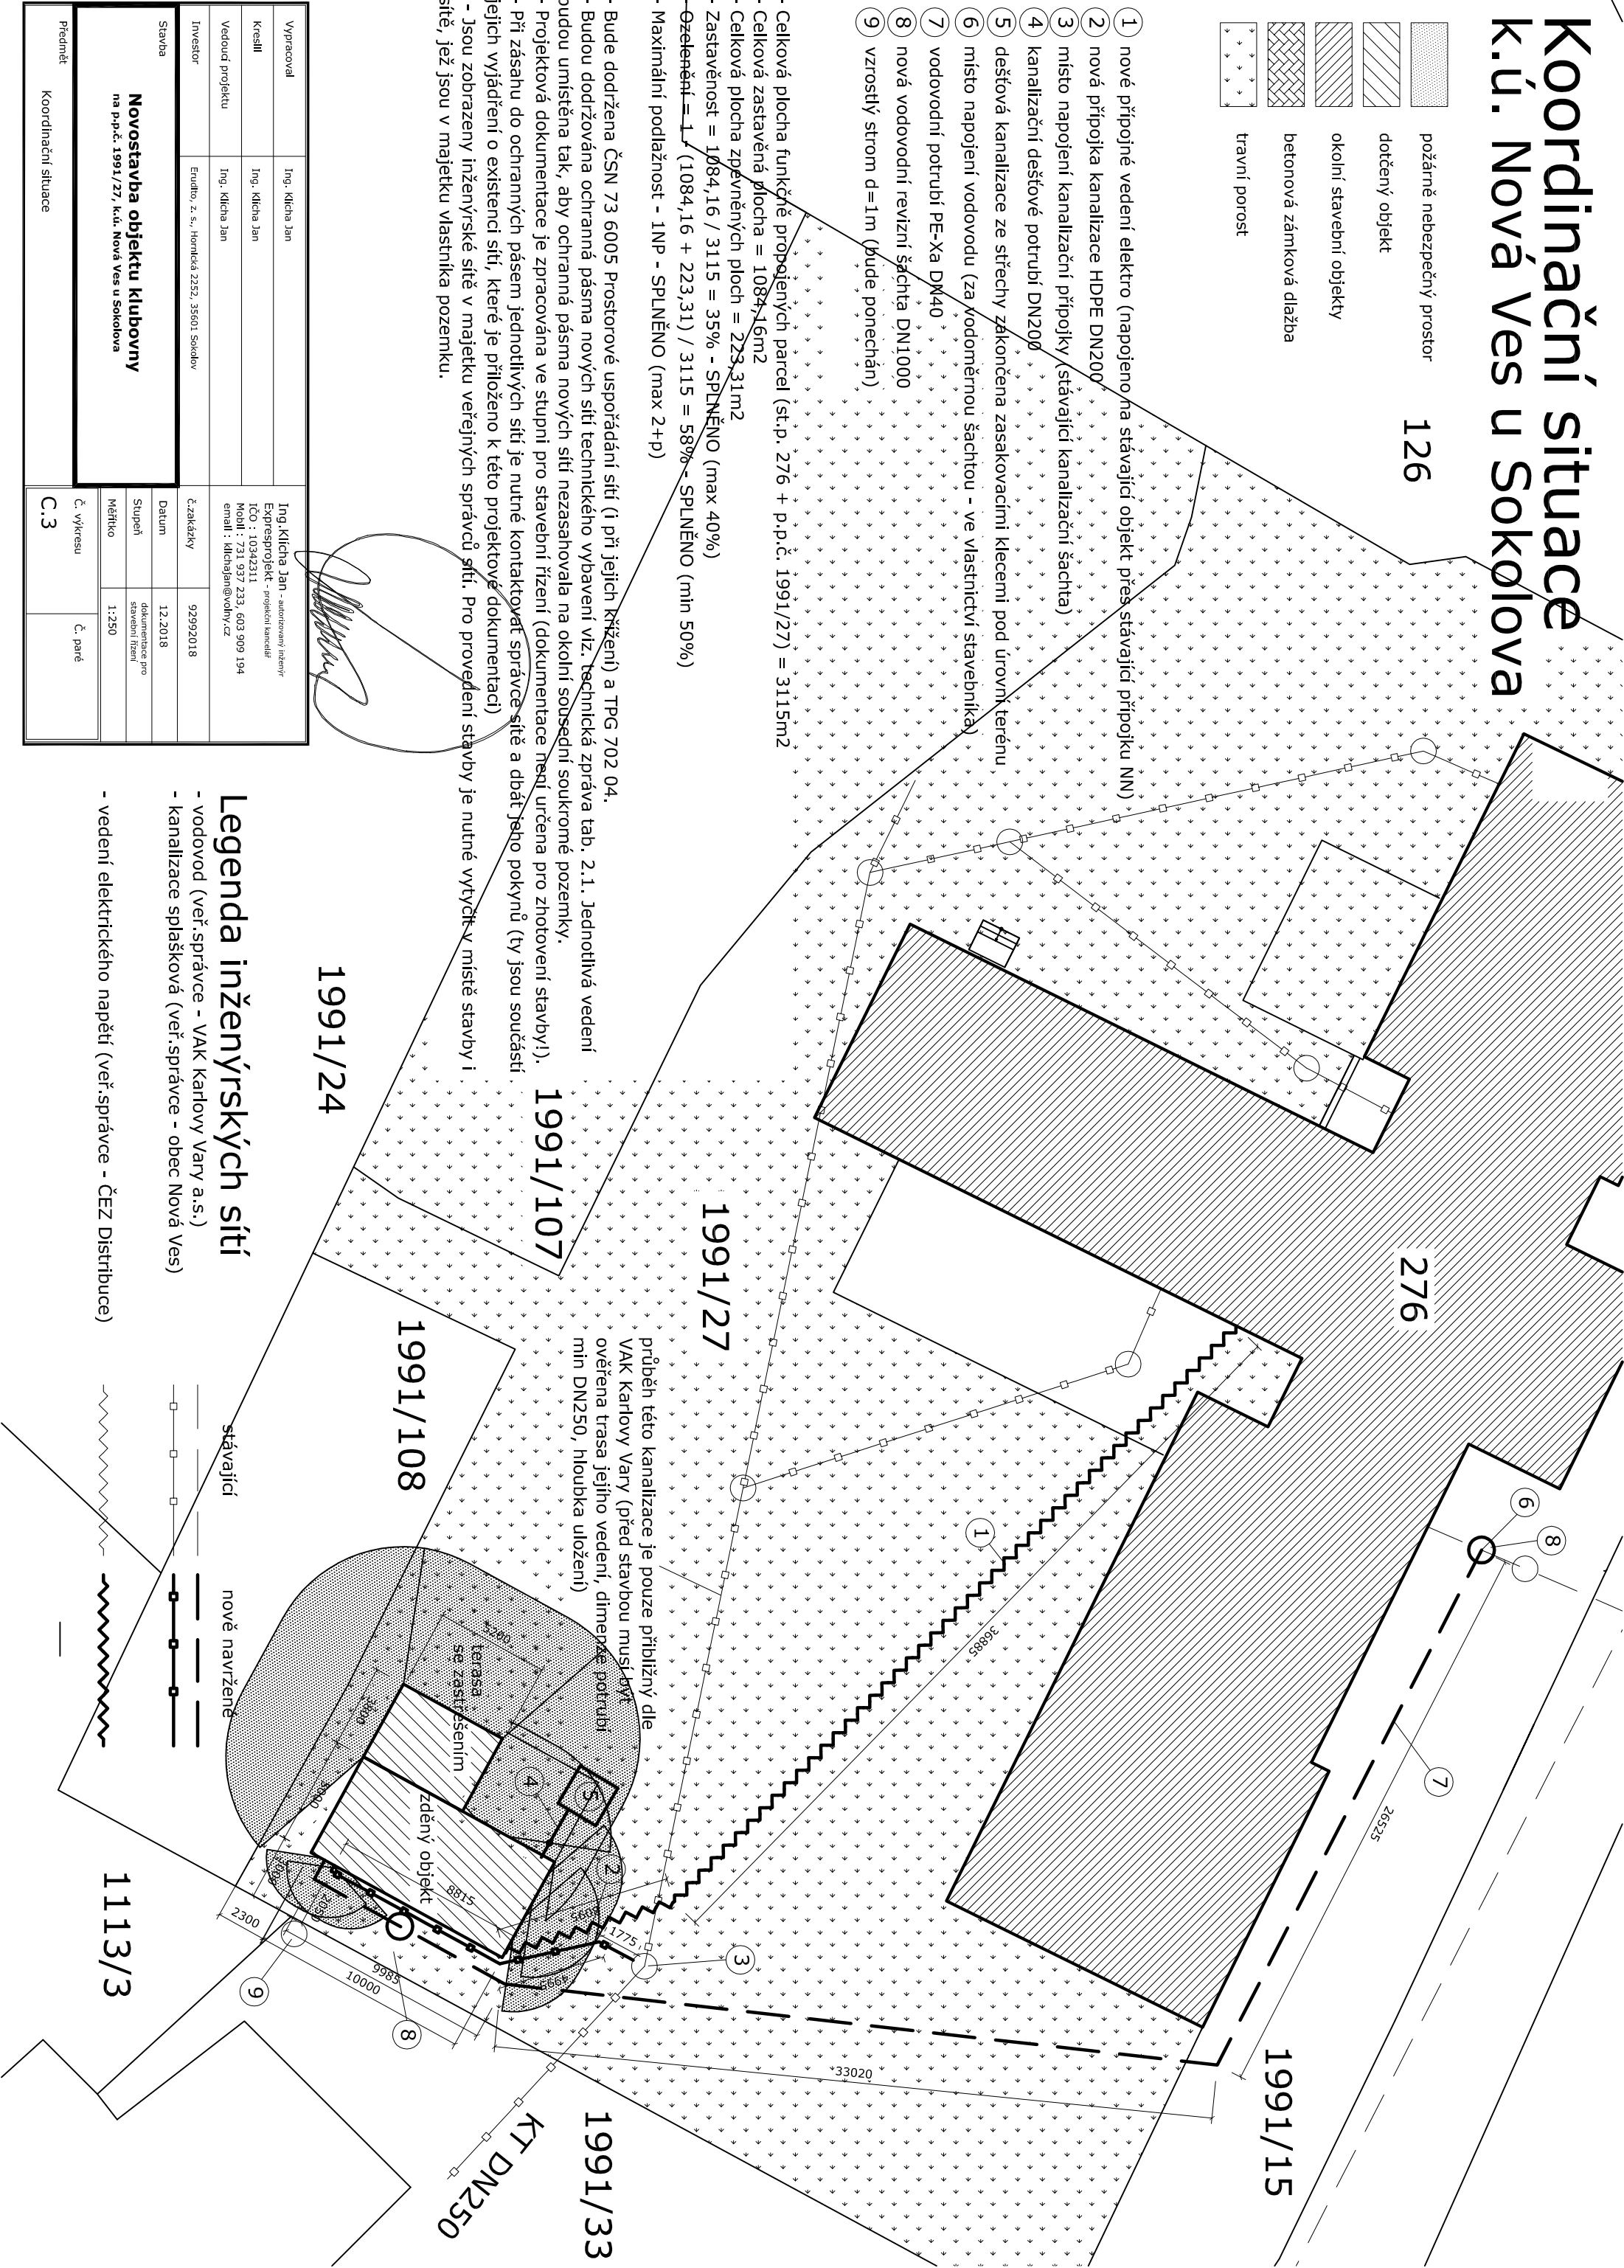

Legenda inženýrských sítí

- vodovod (veř.správce - VAK Karlovy Vary a.s.)
- kanalizace splašková (veř.správce - obec Nová Ves)
- vedení elektrického napětí (veř.správce - ČEZ Distribuce)

- stávající

nově navržene
-
-
-

průběh této kanalizace je pouze přibližný dle
VAK Karlovy Vary (před stavbou musí být
ověřena trasa jejího vedení, dimenze potrubí
min DN250, hloubka uložení)

1991/33
KT DN250