


ZÁBOR V M2			
k.ú.	p.p.č.	dočasný celkem	z toho trvalý celkem
Stříbrná	2433	101	9
Celkem		101	9

Legenda:

- Průběh vlastnické hranice
- Nové konstrukce
- Nové přívodní potrubí PE 160x9,5
- Dočasný zábor POh
- Trvalý zábor POh

Nový dřevěný stabilizační práh ve dně 576,15 m n.m. se snížením v délce 2,8 m na 576,05 m n.m. s novým břehovým odběrným objektem – přelivná hrana 576,13 m n.m. délky 1,2m.

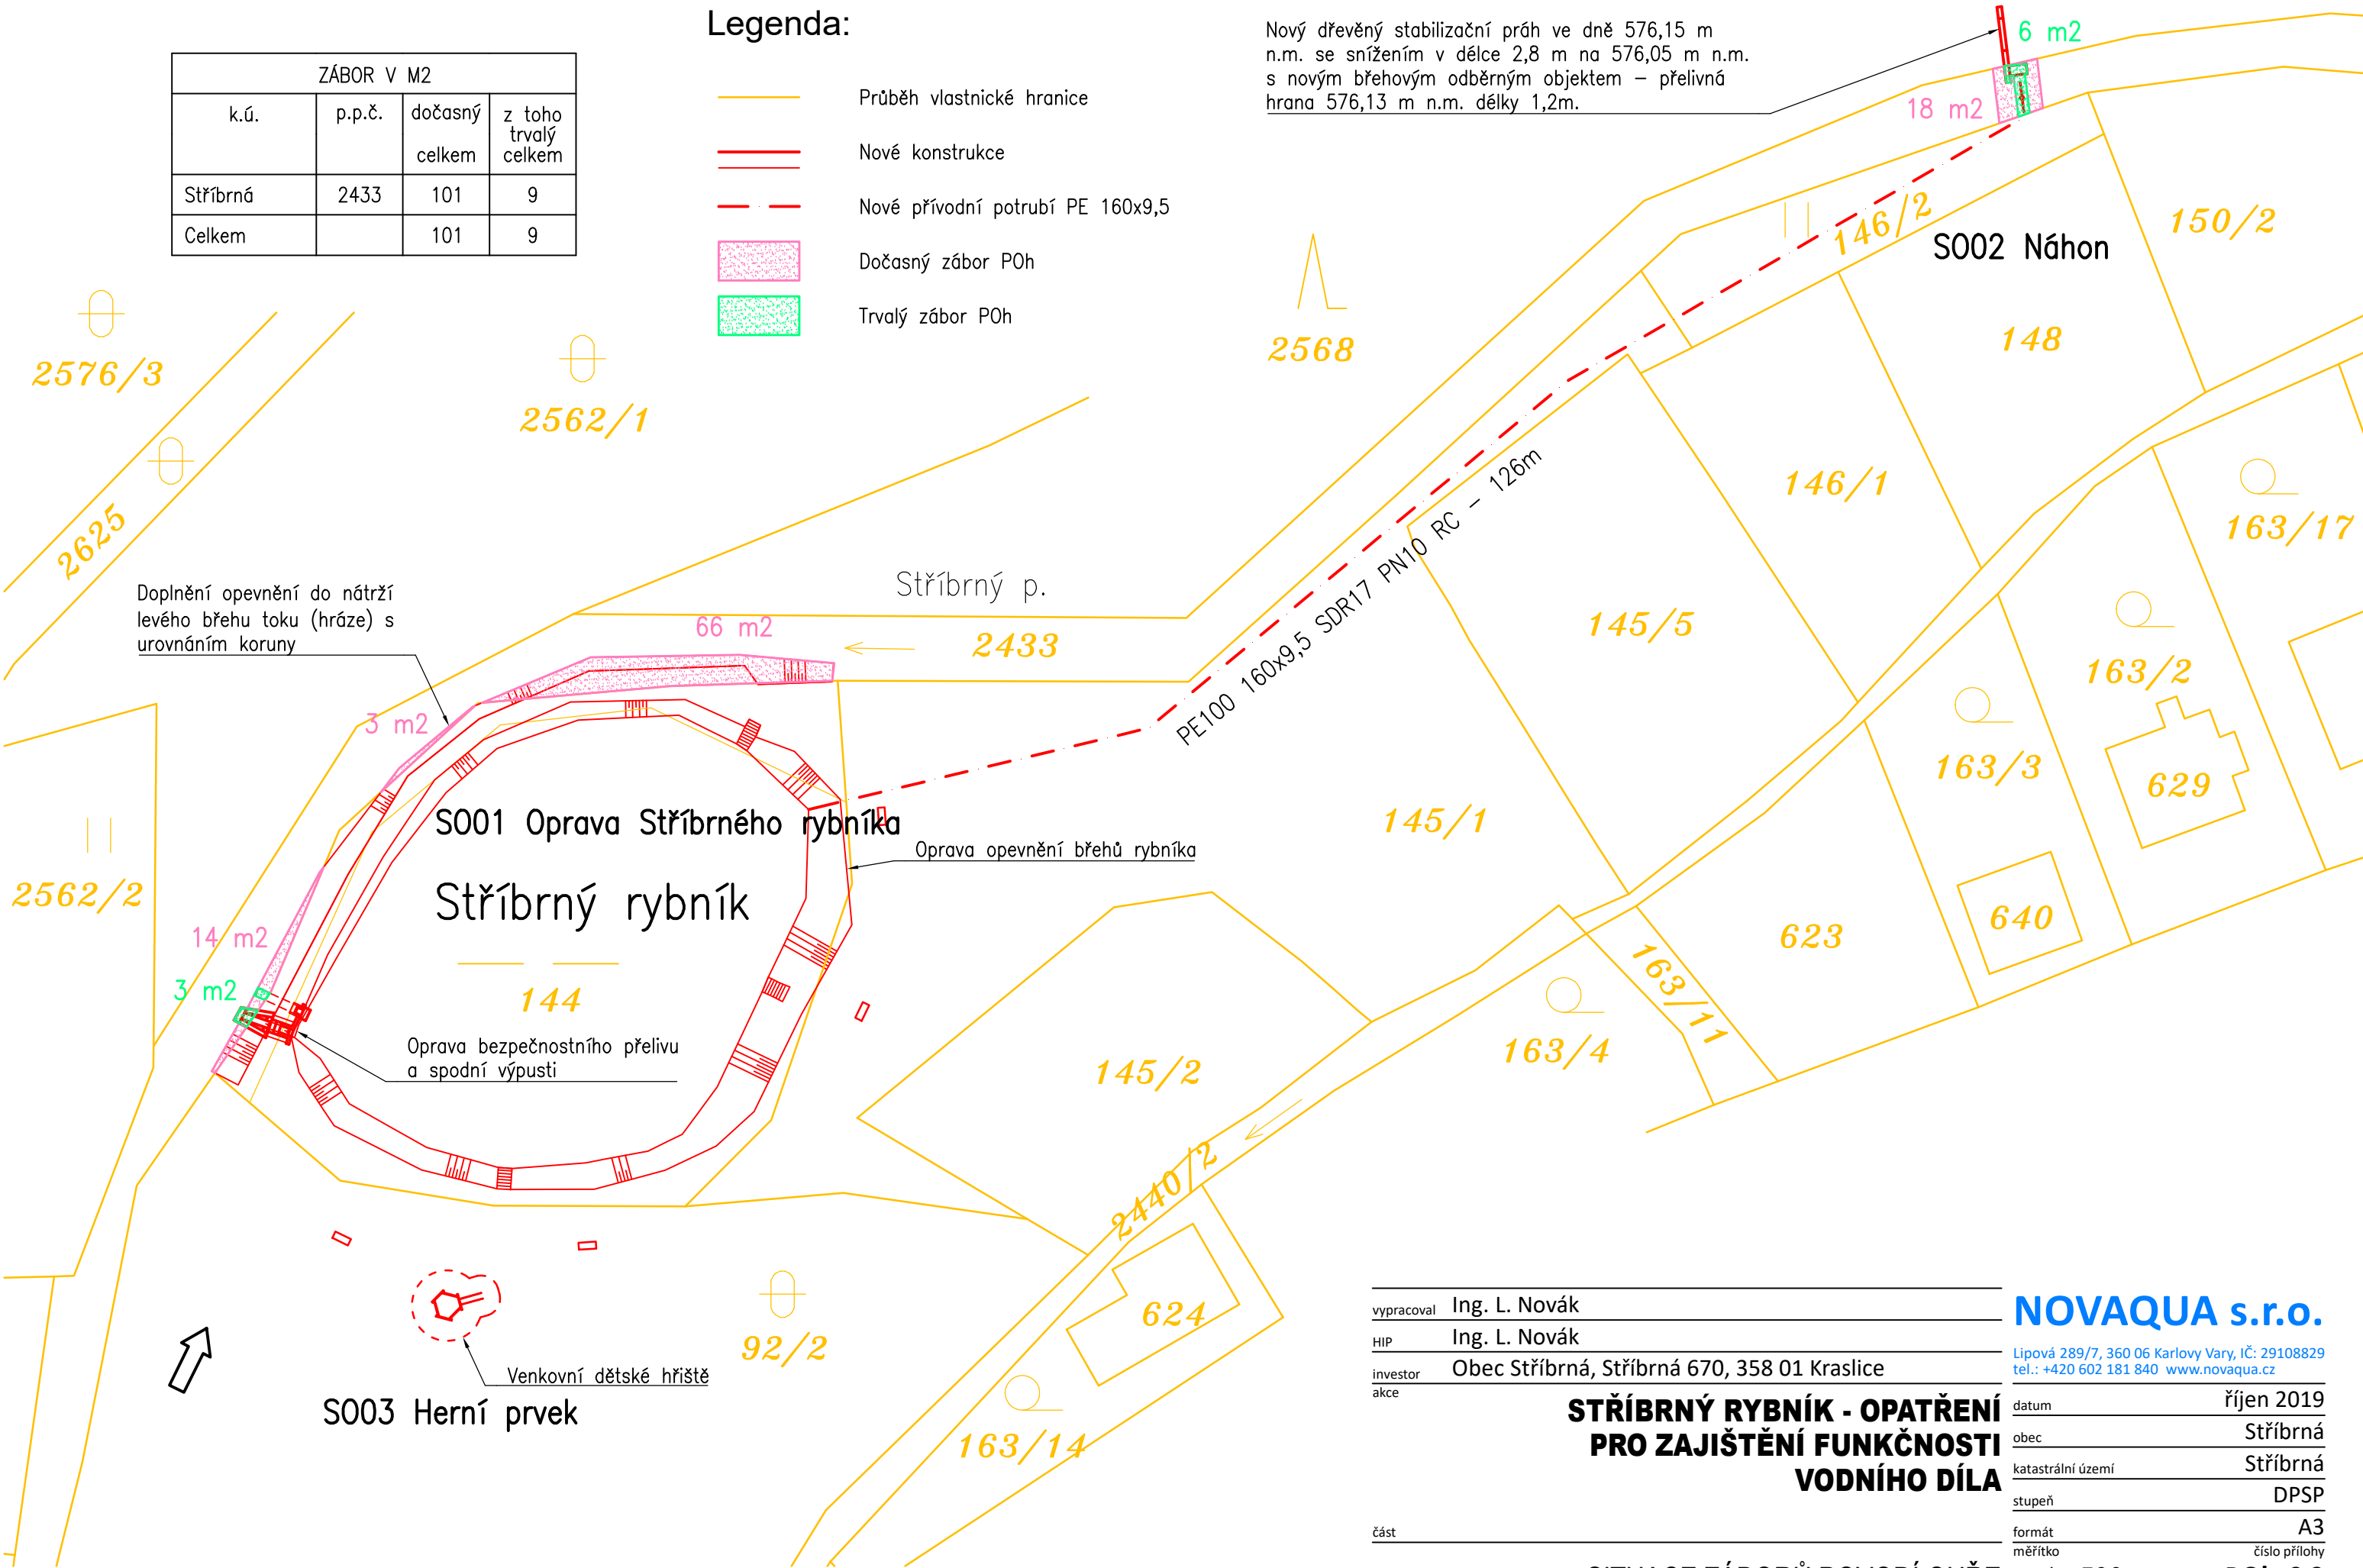

vypracoval	Ing. L. Novák
HIP	Ing. L. Novák
investor akce	Obec Stříbrná, Stříbrná 670, 358 01 Kraslice
STŘÍBRNÝ RYBNÍK - OPATŘENÍ PRO ZAJIŠTĚNÍ FUNKČNOSTI VODNÍHO DÍLA	
část	
příloha	SITUACE ZÁBORŮ POVODÍ OHŘE

NOVAQUA s.r.o.	
Lipová 289/7, 360 06 Karlovy Vary, IČ: 29108829 tel.: +420 602 181 840 www.novaqua.cz	
datum	říjen 2019
obec	Stříbrná
katastrální území	Stříbrná
stupeň	DPSP
formát	A3
měřítko	číslo přílohy
1 : 500	POh-C.2