


ROZVODY ÚT PŮDORYS 3NP

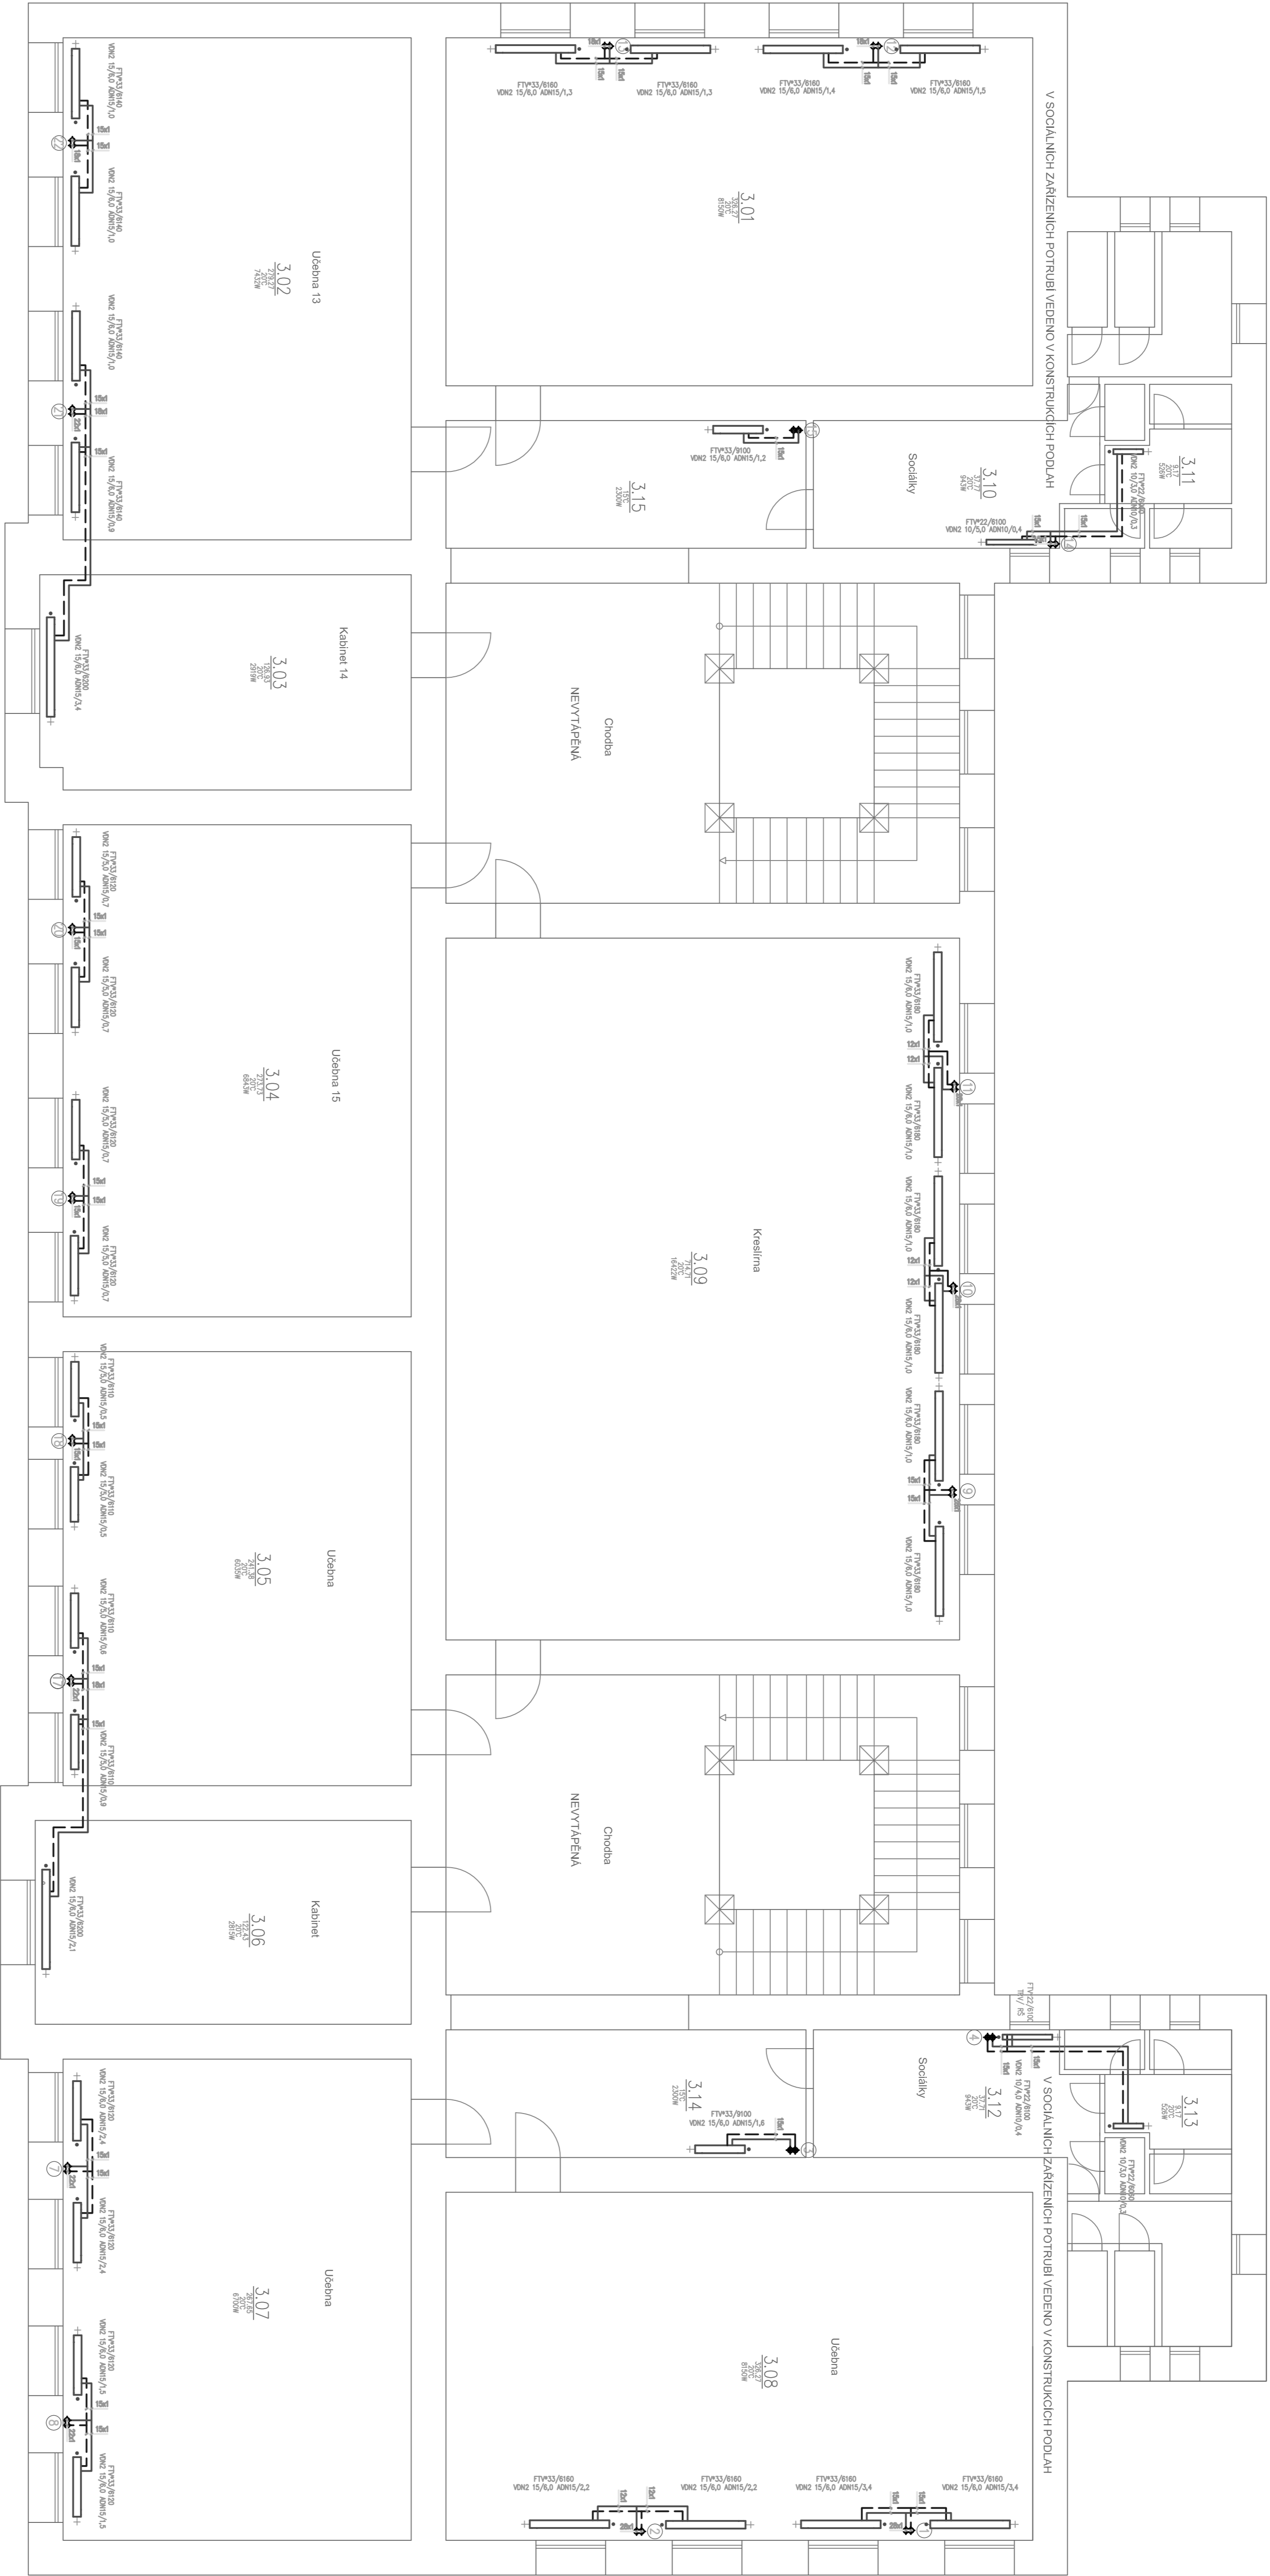

Dozdívký podokenní níky – 45,3m²

Vedoucí projektant		Odp. projektant		Vyracoval			
Pavel Stejskal		Pavel Stejskal		Pavel Stejskal			
AT 0300714		AT 0300714		AT 0300714			
Investor		Základní škola Kynšperk nad Ohří, Jana A. Komenského 540, okr. Sokolov					
příspěvková organizace, 352 51 Kynšperk nad Ohří, IČO 699 78 883							
Kraj	Karlovarský	MÚ: Kynšperk nad Ohří	SÚ: Kynšperk nad Ohří				
Název akce				Rekonstrukce vytápění ZŠ, v objektu 540/7, Jana A. Komenského, Kynšperk nad Ohří			
Část				PLYNOVÁ KOTELNA - ROZVODY ÚT			
Obsah				ROZVODY ÚT PŮDORYS 3NP			
				Číslo			
				D.1.4d8			