
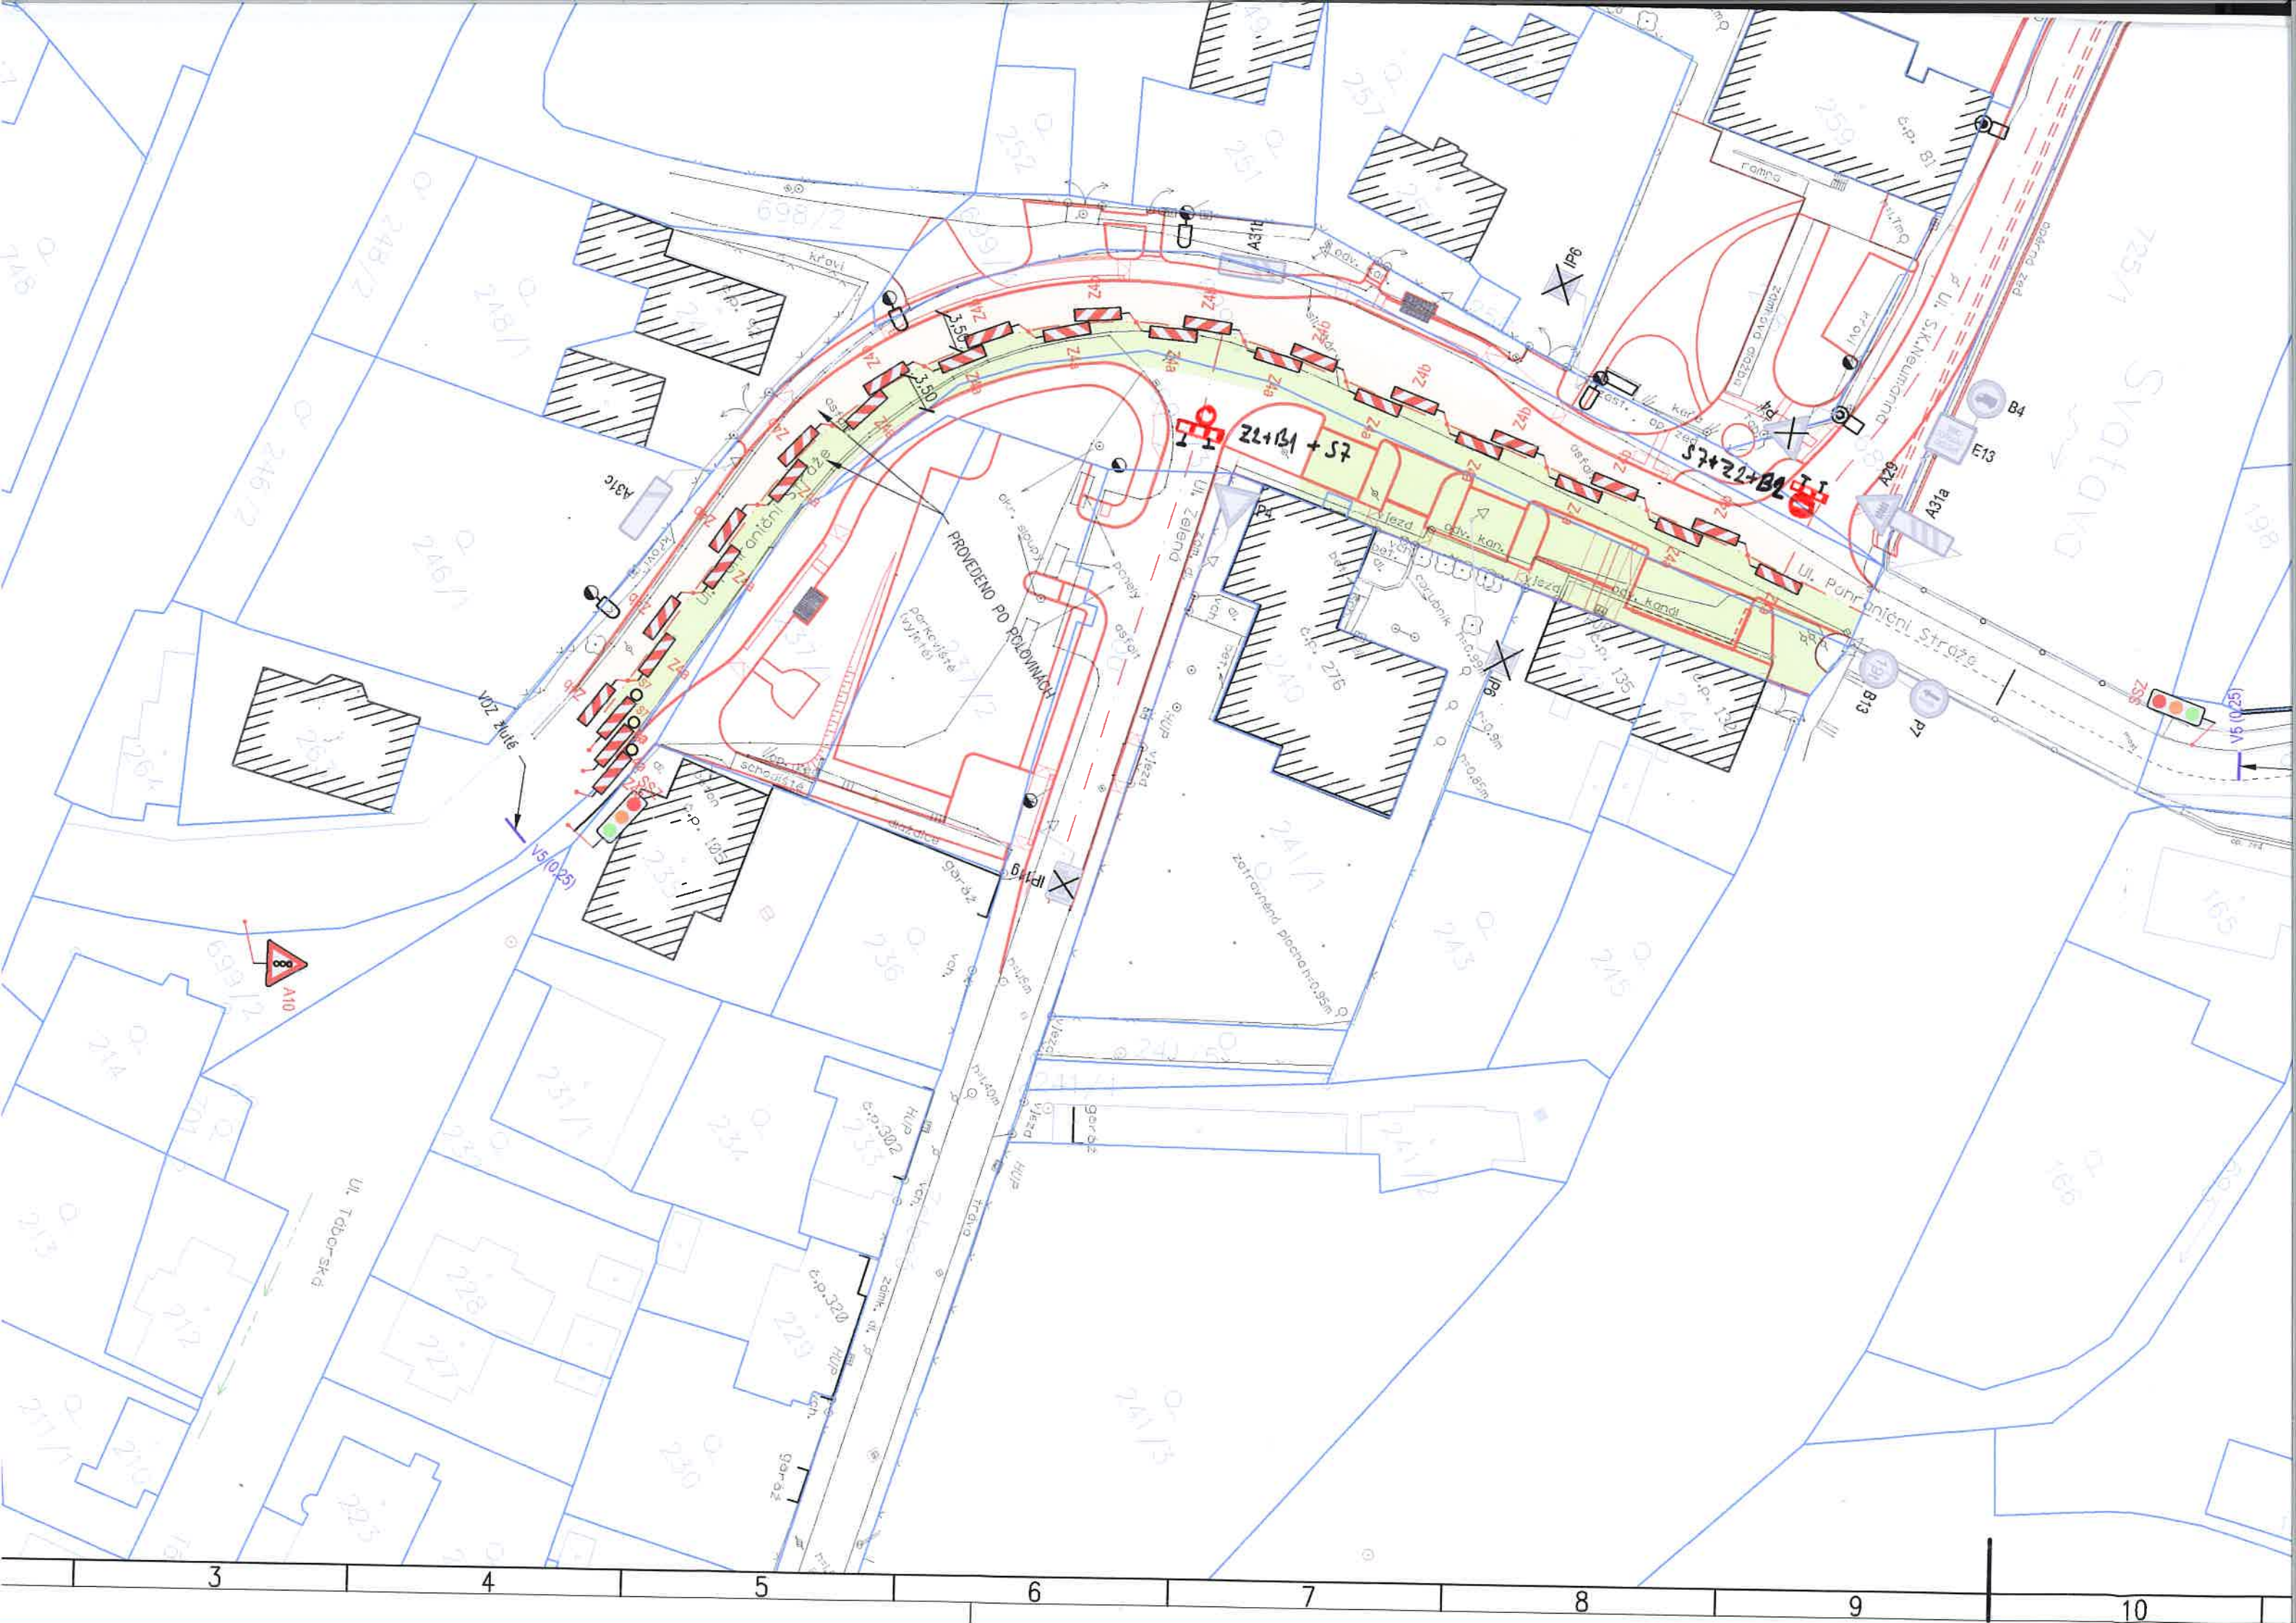
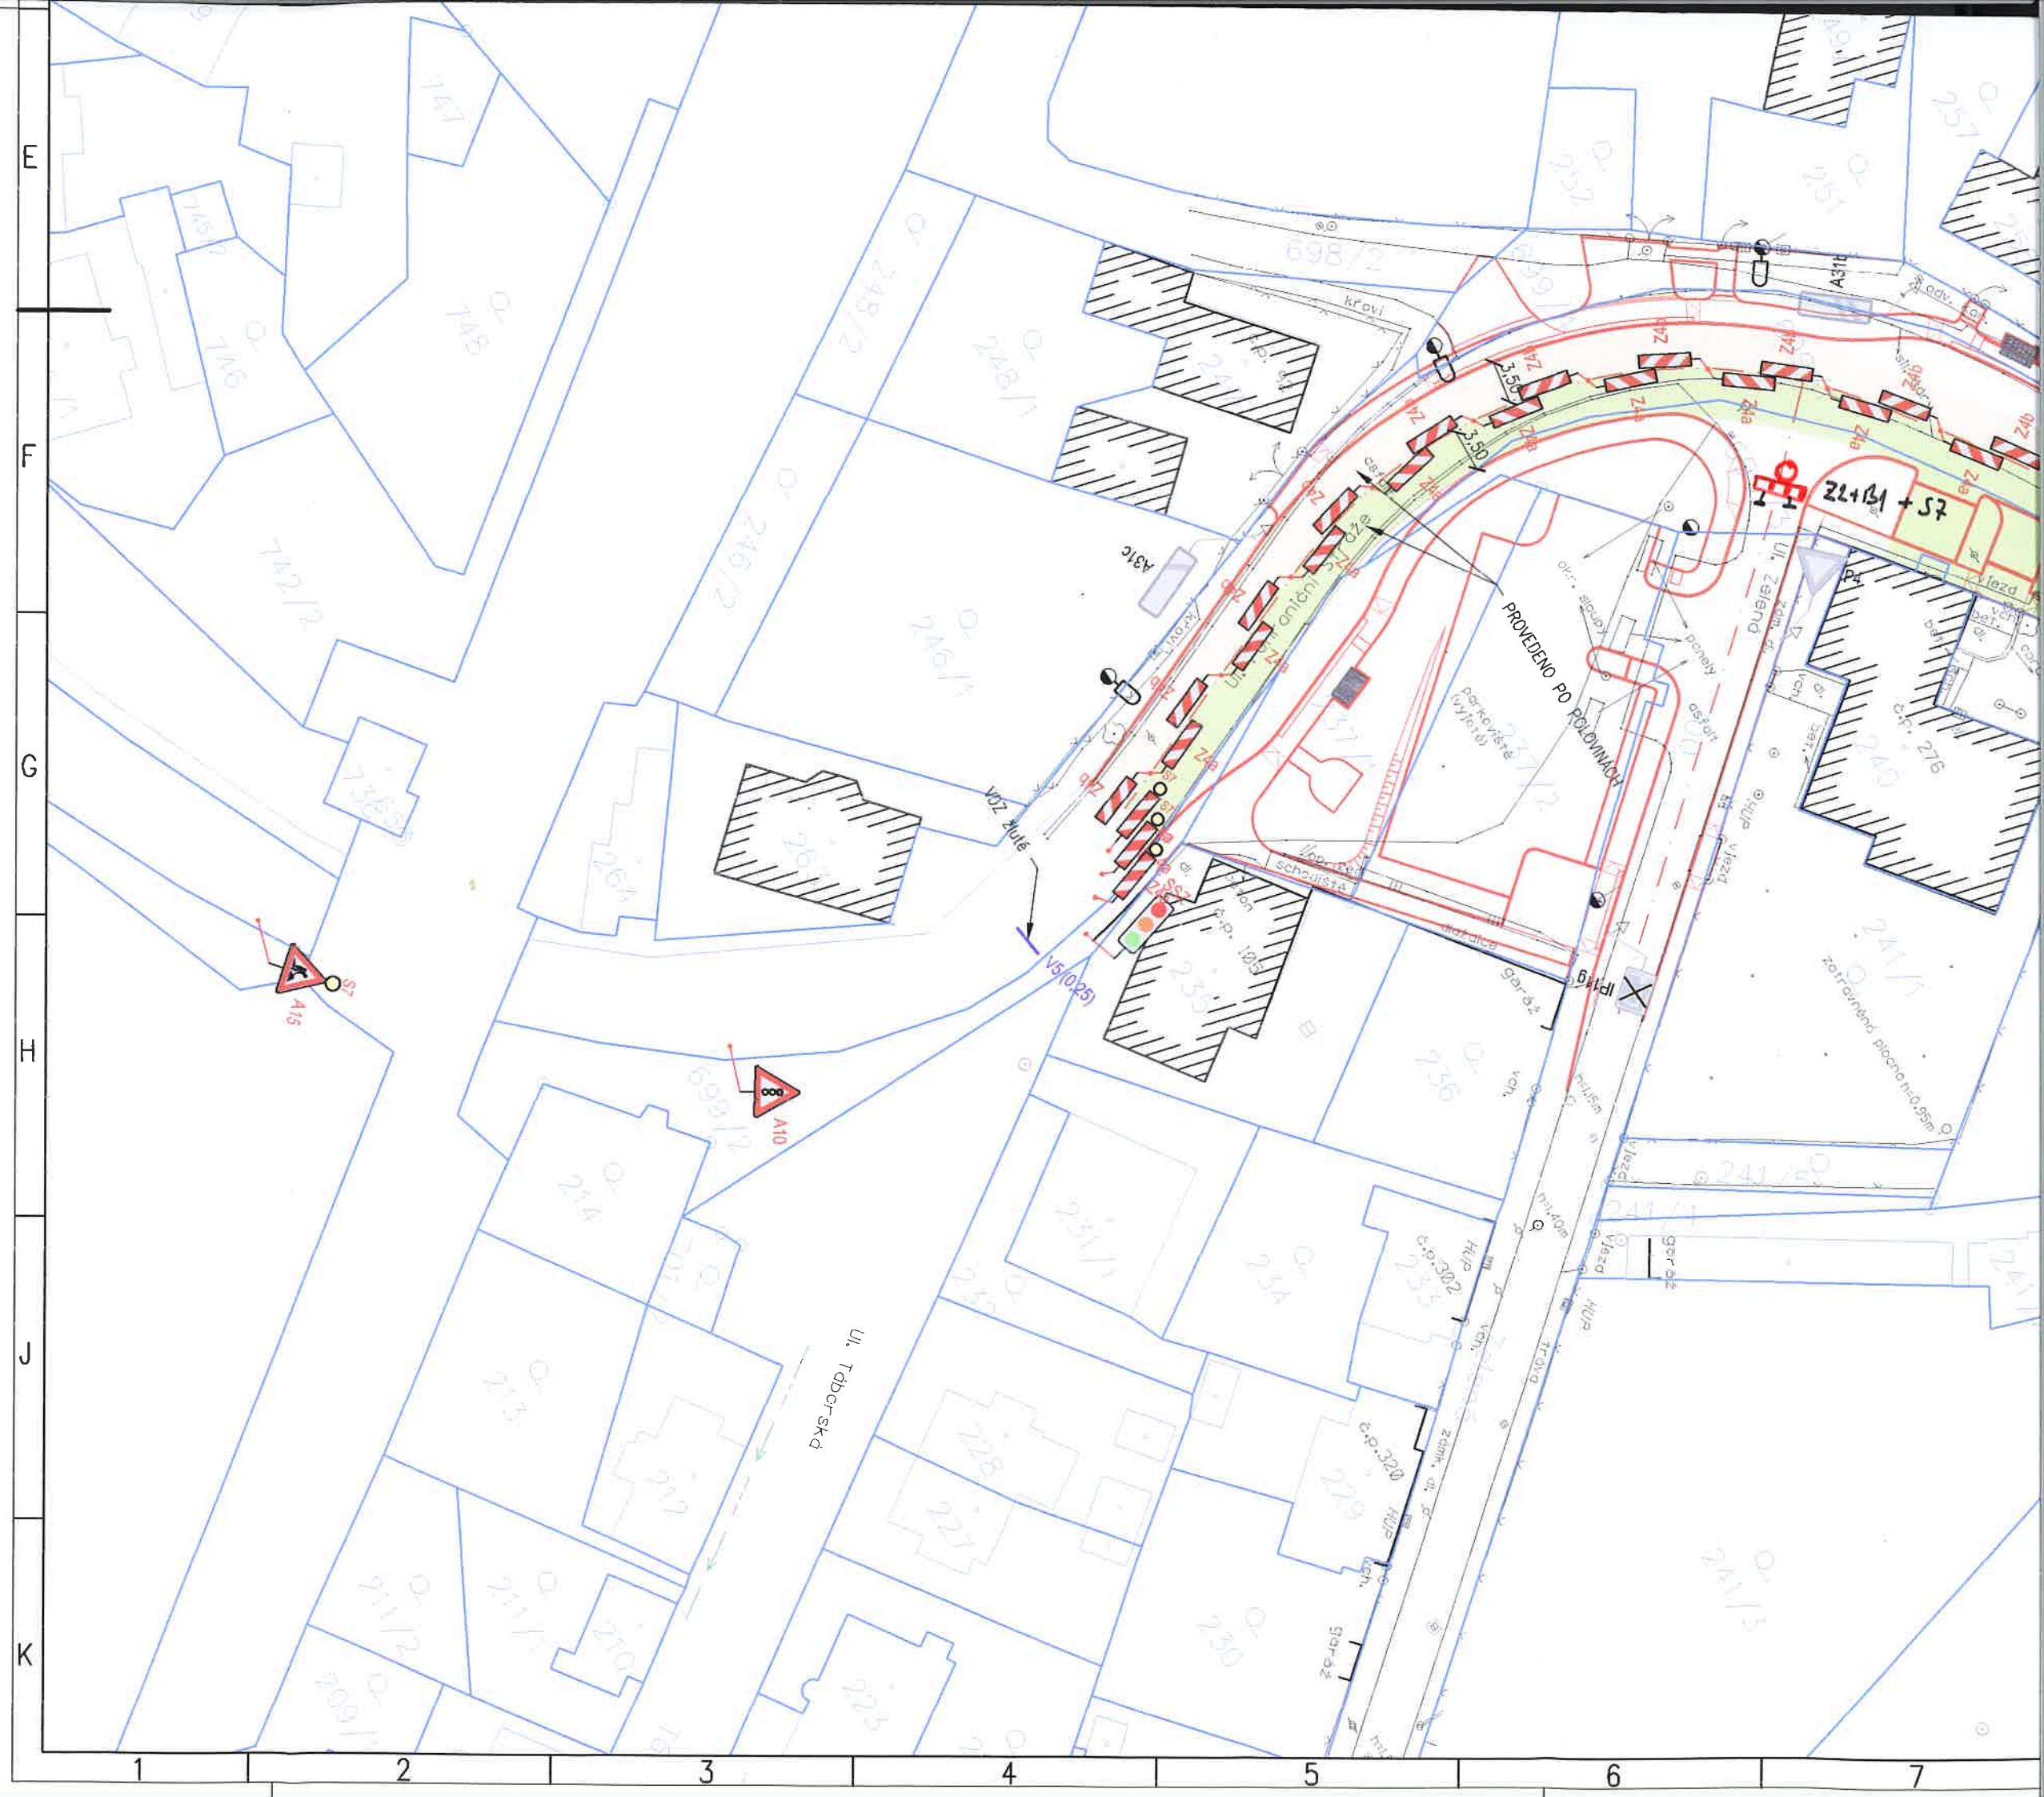


04-05-2020
Ing. Jiří Ševčík
Dopravní inženýr
355 15 5000
pr. *[Signature]*

Náměstí Krále Jiřího 6, 350 02 Cheb, tel. 354 436 328, fax 354 535 179, email: info@dsva.cz, www.dsva.cz		
Zodpovědný projektant: Ing. Jiří Ševčík	Technická kontrola: Ing. Jiří ŠEVČÍK	Zhotovitel:  DOPRAVNÍ STAVBY A VENKOVNÍ ARCHITEKTURA s.r.o.
Projektant: Jozef Turza	Hlavní projektant: Ing. Jiří ŠEVČÍK	Datum: 07/2019
MěÚ: Svatava	Kraj: Karlovarský	Číslo zakázky: 702018
Stavebník: Městys Svatava, ČSA 277 PSČ 357 03	Úroveň: DÚR	Souprava: DSP
Ákce: Řešení zpevněných ploch ulic Pohraniční stráž, S.K. Neumanna, Zelená	SO: SO 901 Základy organizace výstavby ZOV	Měřítko: 1 : 500
Výkres: Situace etapa III.		Část: D.1.9.4

Dokumentaci lze užívat ve smyslu příslušné smlouvy o dílo, kopírování a rozšiřování bez předchozího souhlasu je zakázáno







M 1 : 500

ZOV - ETAPA III.

LEGENDA PLOCH:

- ETAPA VÝSTAVBY - 1.fáze
- ETAPA VÝSTAVBY - 2.fáze

LEGENDA ČAR:

- OSTATNÍ:
- NOVÝ NÁVRH
 - ZAMĚŘENÍ
 - KATASTR VNĚJŠÍ
 - KATASTR VNITŘNÍ
 - HRANICE KATASTRÁLNÍHO ÚZEMÍ

POZN.:

NOVÝ KRYT ULICE POHRANIČNÍ STRÁŽE BUDE ŘEŠEN PO POLOVINÁCH. UVEDENÉ SCHÉMA PRO DRUHOU POLOVINU VOZOVKY BUDE ŘEŠENO ZRCADLOVĚ. PRO FRÉZOVÁNÍ BUDE POUŽITA MALÁ FRÉZA MAX. ŠÍŘKY JEDNOHO JÍZDNÍHO PRUHU. PRO NOVÝ KRYT BUDE POUŽIT MALÝ FINIŠER MAX. ŠÍŘKY JEDNOHO JÍZDNÍHO PRUHU.

