
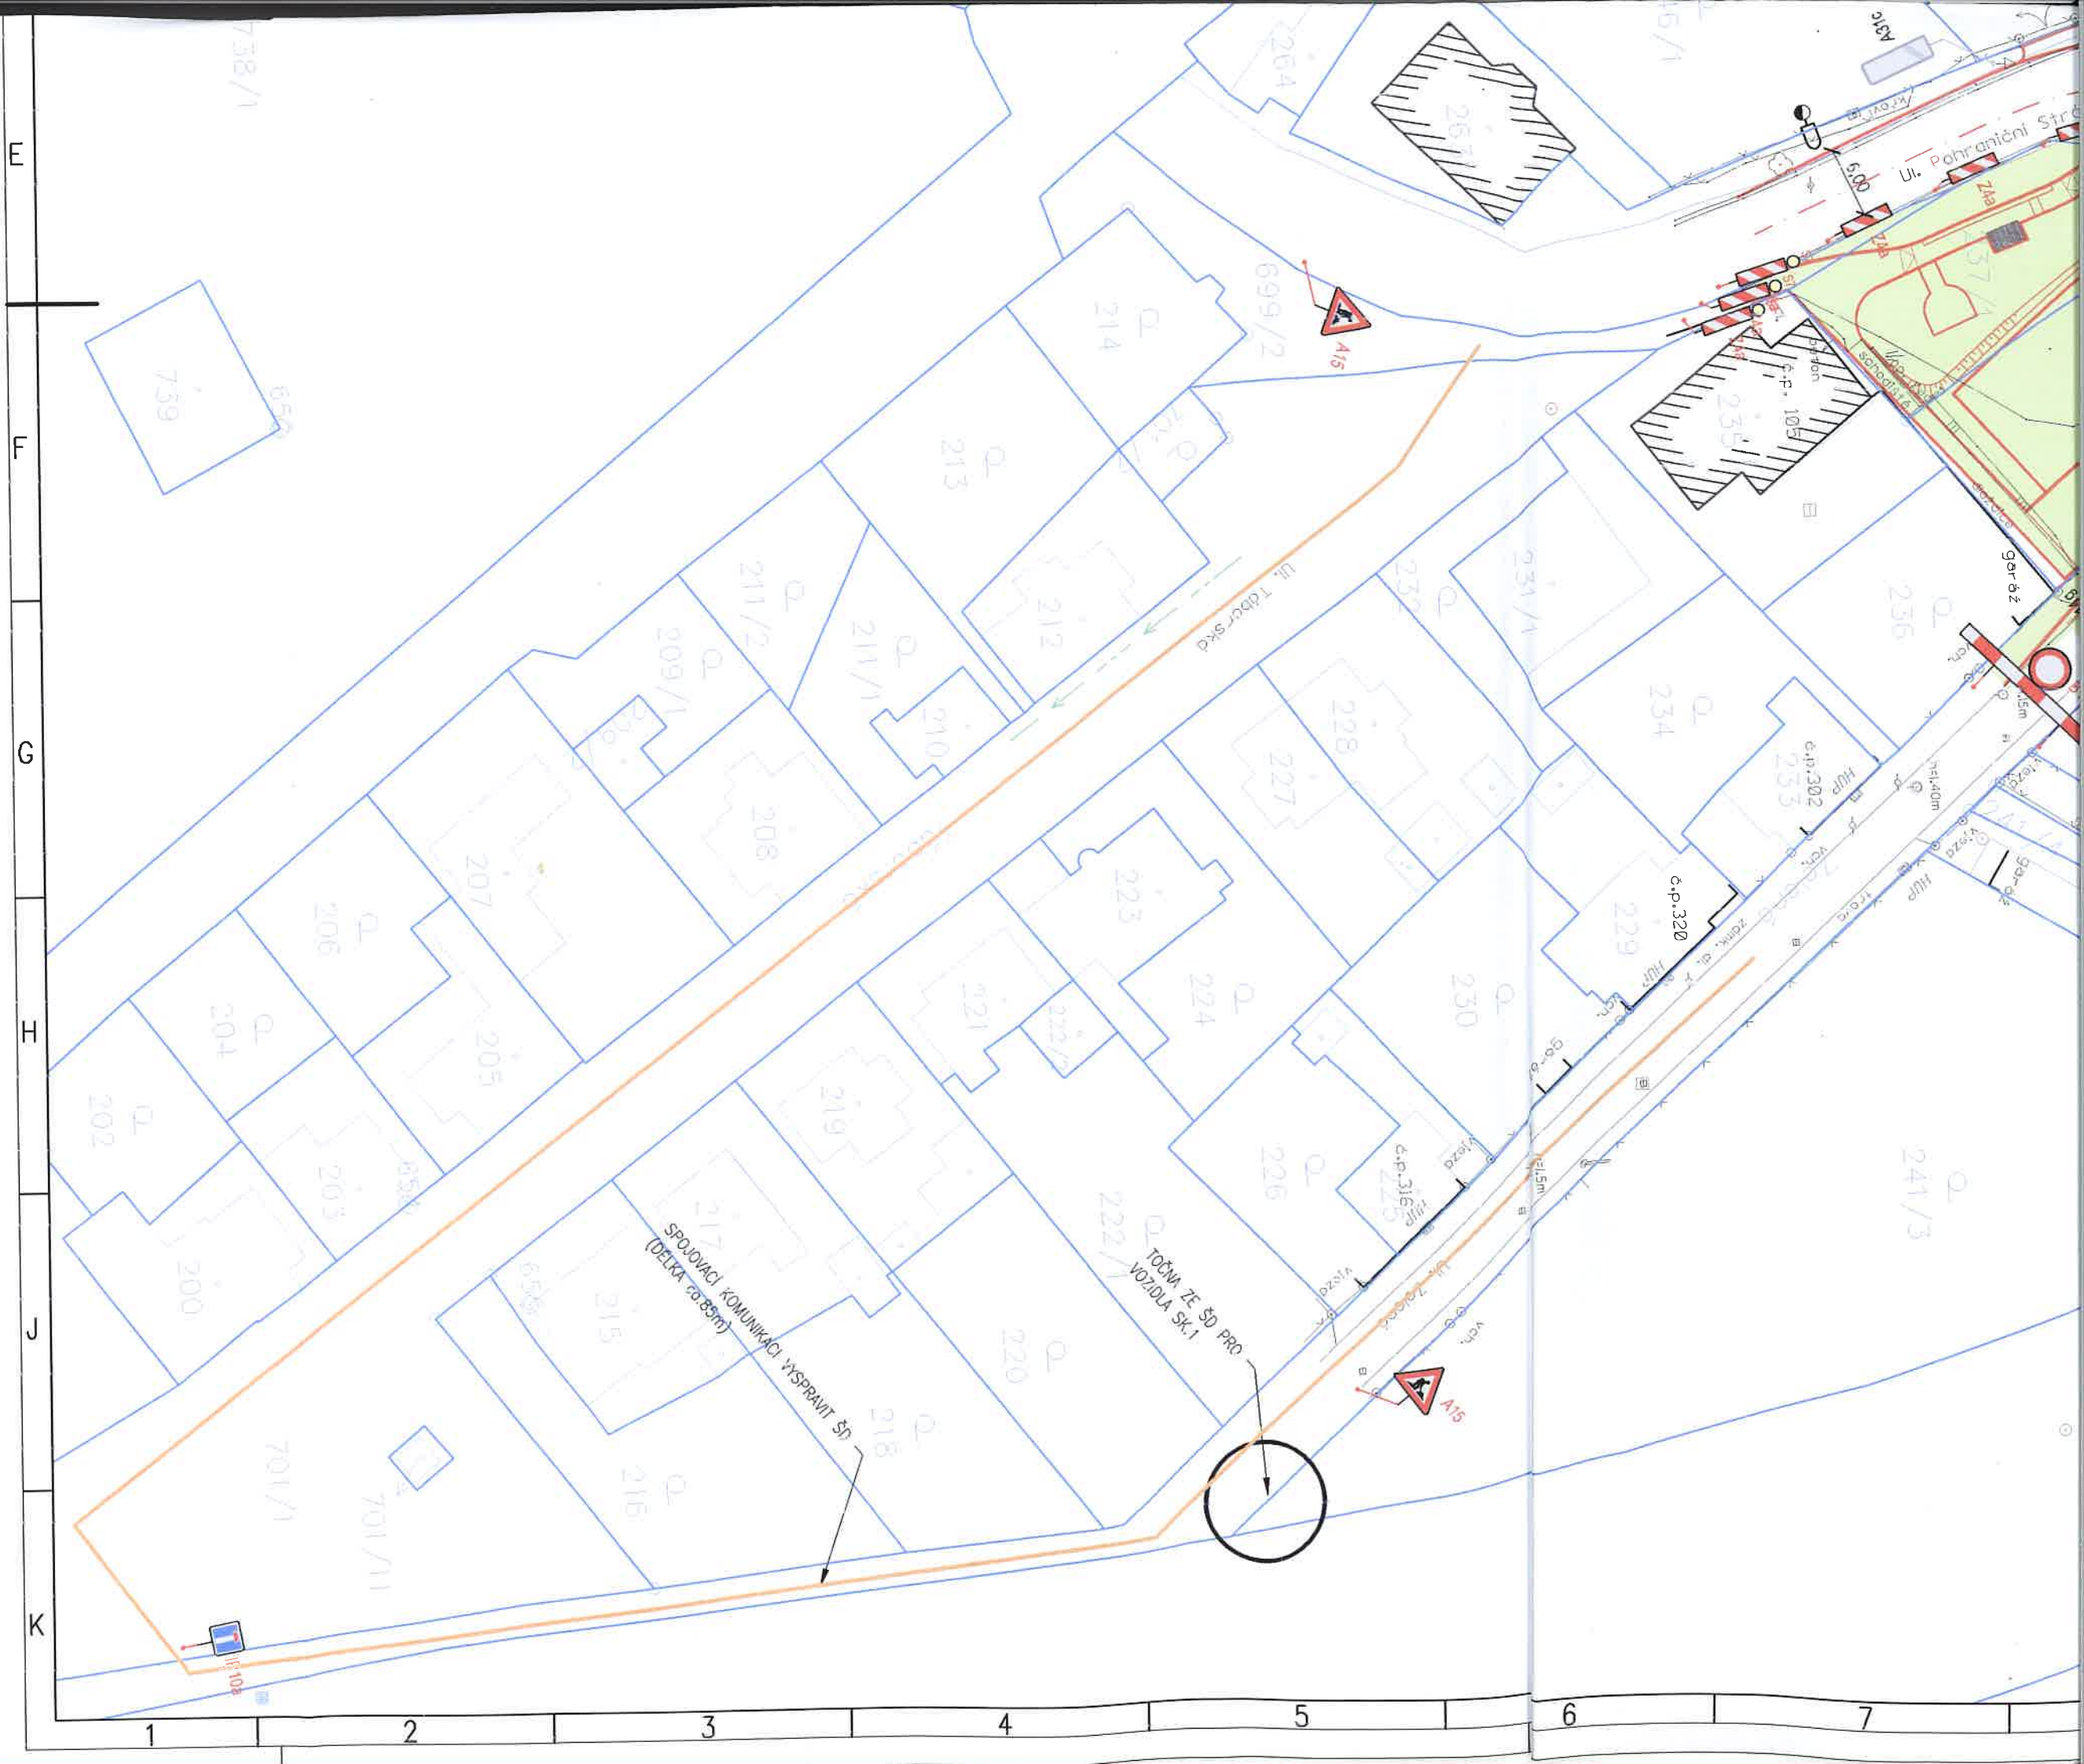


04-05-2020  
 POLICE ČESKÉ REPUBLIKY  
 Krajské ředitelství policie Karlovarského kraje  
 územní odbor Sokolov  
 dopravní inspektorát - technická  
 053 15 SOKOLOV  
 C.J.: KRPIK - 20243 190906  
 por. / *[signature]*


Náměstí Krále Jiřího 6, 350 02 Cheb, tel. 354 436 328, fax 354 535 179, email: info@dsva.cz, www.dsva.cz		
Zodpovědný projektant:	Technická kontrola:	Zhotovitel:
Ing. Jiří Ševčík	Ing. Jiří ŠEVČÍK	 DOPRAVNÍ STAVBY A VENKOVNÍ ARCHITEKTURA s.r.o.
Projektant:	Hlavní projektant:	
Jozef Turza	Ing. Jiří ŠEVČÍK	Datum: 07/2019
MěÚ: Svatava	Kraj: Karlovarský	Číslo zakázky: 702018
Stavebník: Městys Svatava, ČSA 277 PSC 357 03		Úroveň: DČR
Akce:		Souprava:
<b>Řešení zpevněných ploch ulic Pohraniční stráž, S.K. Neumanna, Zelená</b>		DSP
		Měřítko: 1 : 500
SO: SO 901 Základy organizace výstavby ZOV		Část: D.1.9.3
Výkres: Situace etapa II.		

Dokumentaci lze užívat v souladu se smyslem příslušné smlouvy a o dílo kopírování a rozšiřování bez předchozího souhlasu je zakázáno







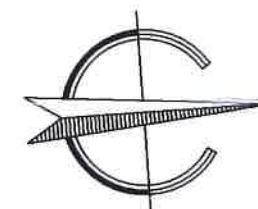

M 1 : 500







## ZOV - ETAPA II.

### LEGENDA PLOCH:

 ETAPA VÝSTAVBY – 1.fáze

### LEGENDA ČAR:

OSTATNÍ:

-  NOVÝ NÁVRH
-  OBJÍZDNÁ TRASA
-  ZAMĚŘENÍ
-  KATASTR VNĚJŠÍ
-  KATASTR VNITŘNÍ
-  HRANICE KATASTRÁLNÍHO ÚZEMÍ

