

KATASTRÁLNÍ ÚZEMÍ:  
DRUH POVRCHU:

DÝŠINA  
NEZPEVNĚNÁ KOMUNIKACE

PŘÍJEZDOVÁ CESTA KE HŘBITOVU M 1:500/50  
km 0,00000 – km 0,190

Sklonové poměry

Niveleta

Terén

ZMĚNA PŘÍČNÉHO SKLONU:

KÓTY NIVELETY:


KÓTY TERÉNU:

SROVNÁVACÍ ROVINA:

STANIČENÍ:

SMĚROVÉ POMĚRY:

VZDÁLENOST PŘ. ŘEZŮ:

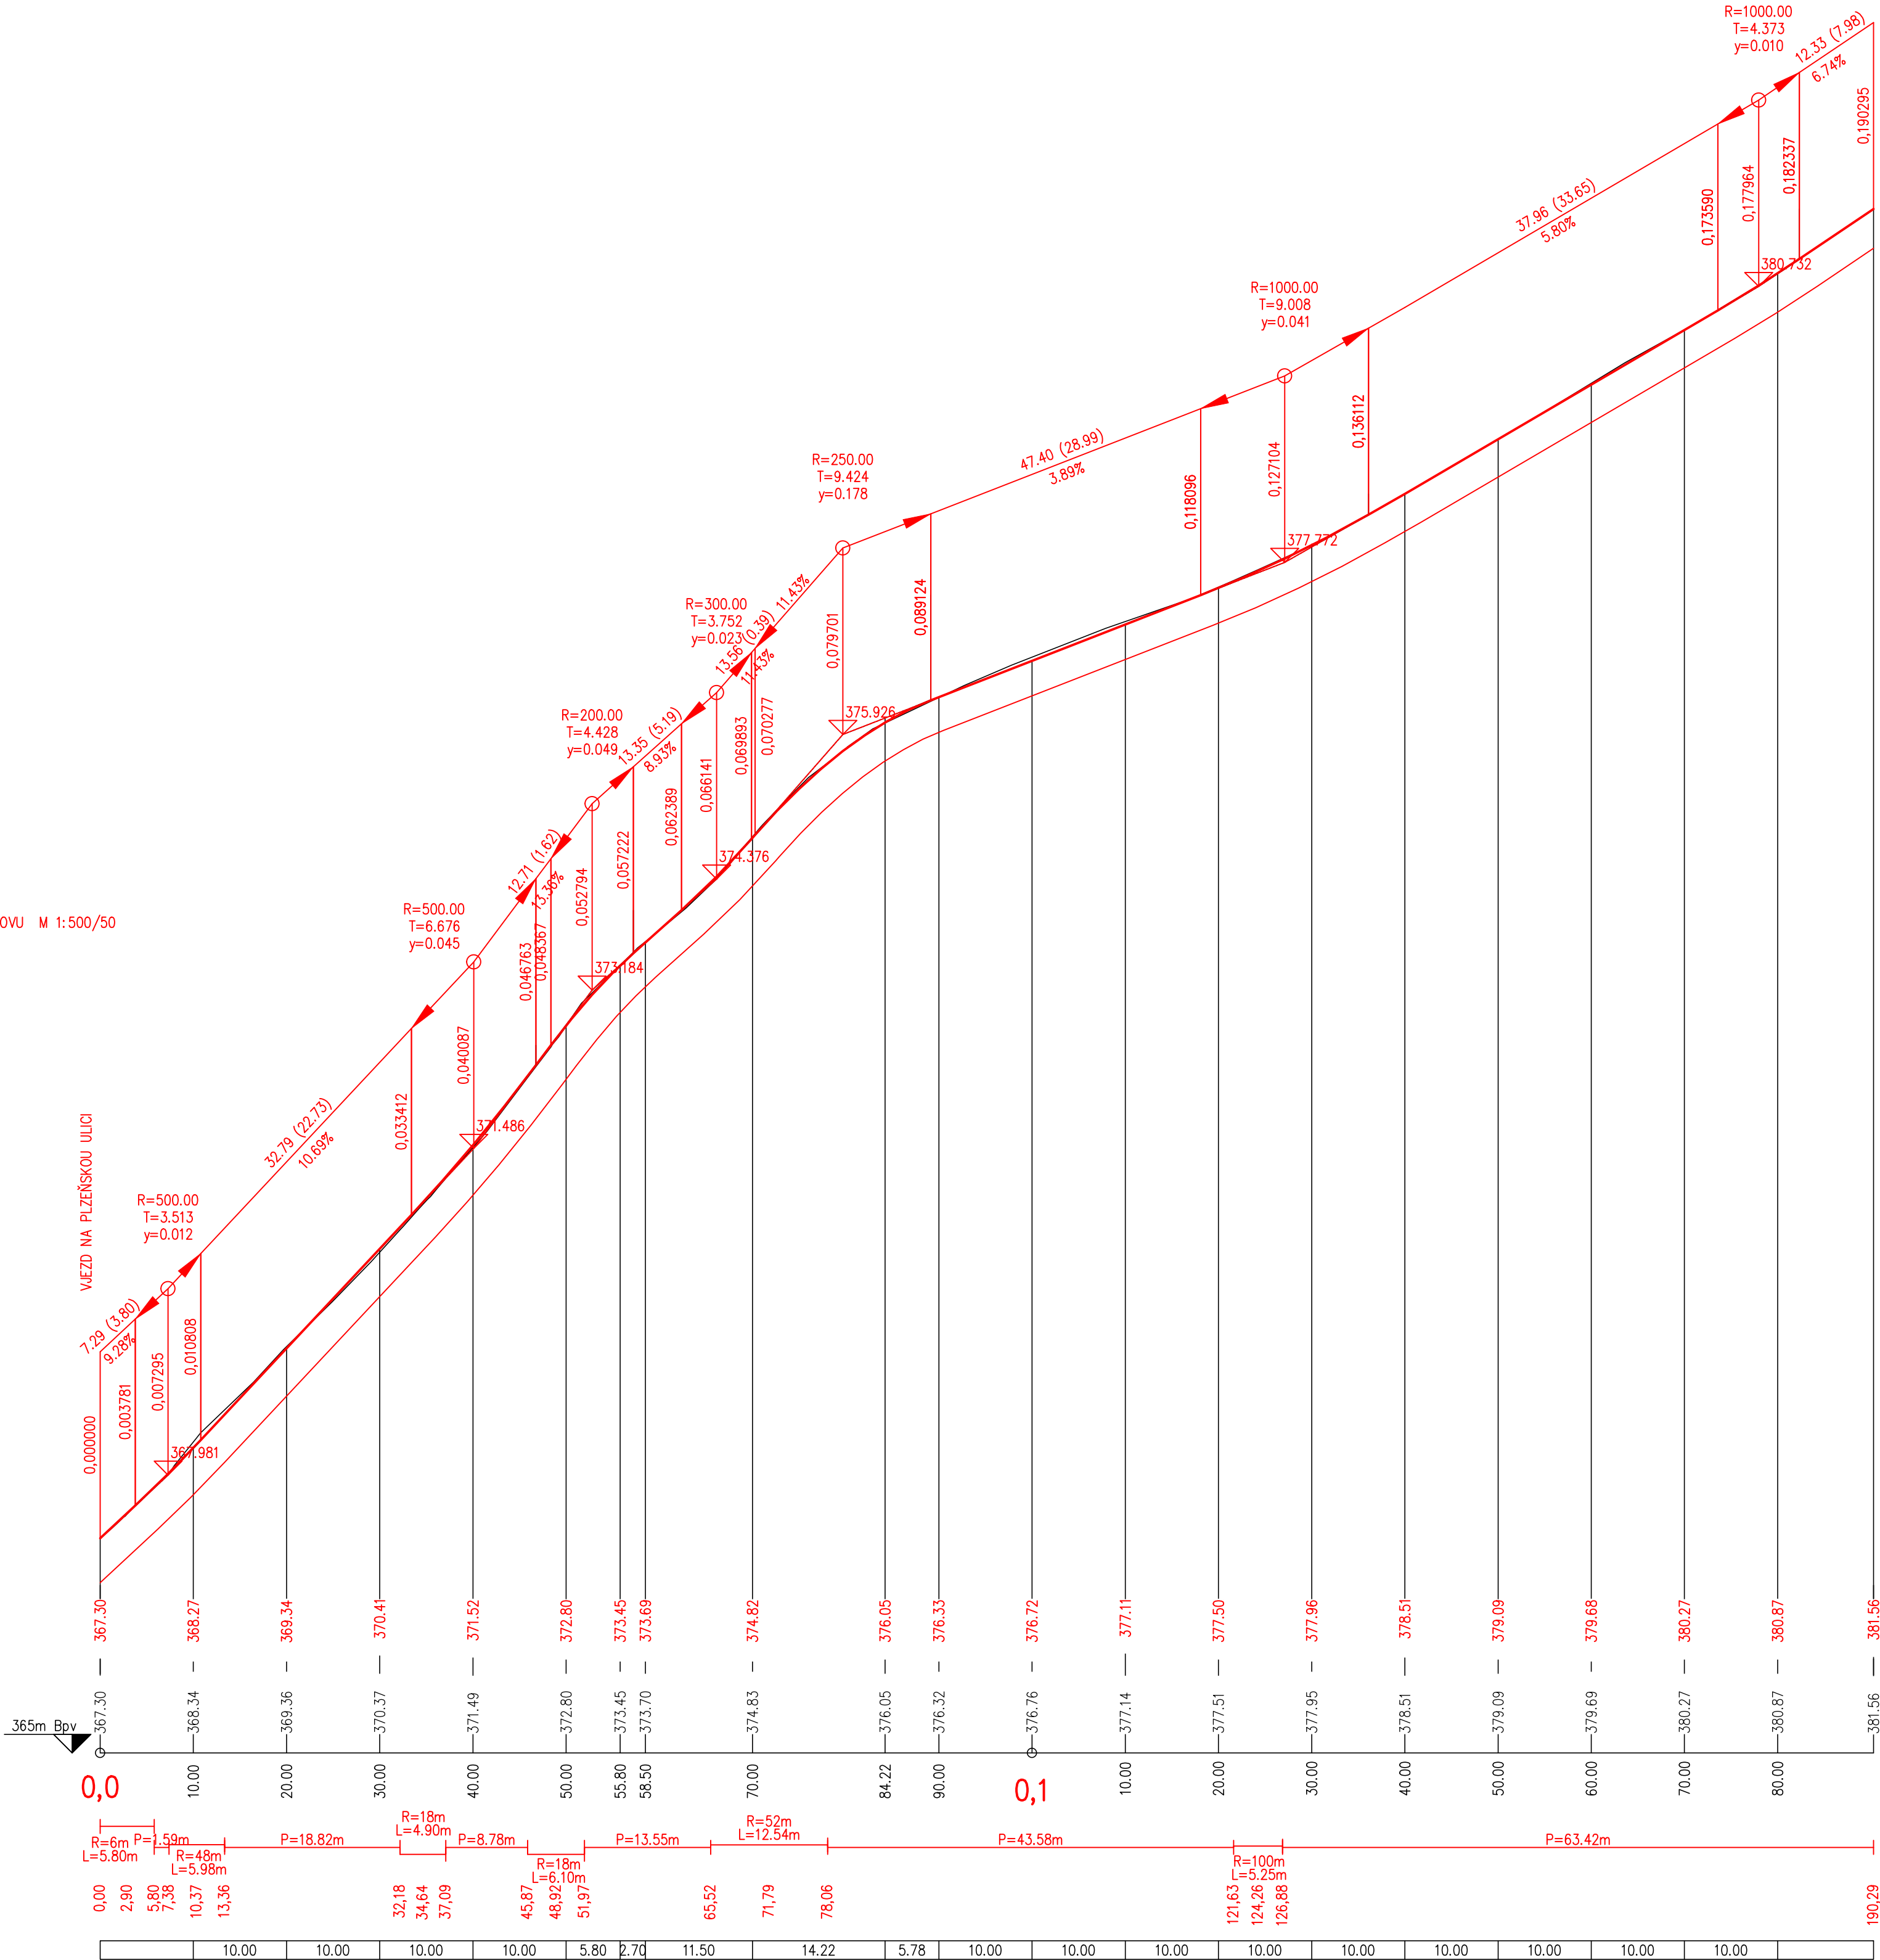

POZN.: před zahájením výkopových prací je nutné vytyčit pozemní inž. síť

ing. Viktor Vaidiš, Nová Huť 51,330 02 Dýšina  
775 200 158, viktorvaidis@seznam.cz

Vypracoval: Ing. Viktor Vaidiš		Vedoucí projektu: Ing. Viktor Vaidiš		HIP:	
MÚ (00) : Dýšina		Kraj: Plzeňský		Datum:	02/2020
Zadavatel: Obec Dýšina				Měřítko:	1:500/50
Název akce: DÝŠINA - OPRAVA KOMUNIKACE KE HŘBITOVU		Číslo zakázky:		03-20	
		Stupeň:	OSP	Paré:	
Obsah: SO 101 - KOMUNIKACE PODÉLNÝ PROFIL		Číslo přílohy:		Formát:	
		3		3A4	