

KATASTRY
DRUH POVRCHU

MĚŘÍTKA 1:500/100

LEGENDA TYPŮ ČAR
PŮVODNÍ TERÉN _____
UPRAVENÝ TERÉN - - - - -

KÓTA UPRAVENÉHO TERÉNU

HLOUBKA VÝKOPI

HLOUBKA DNA POTRUB


KÓTA DNA POTRUBÍ

KÓTA PŮVODNÍHO TERÉNU

SROVNÁVACÍ ROVINA

STANIČENÍ [km/m]
DN(PN)[mm]–MATERIÁL–DÉLKA[m]
SKLON[promile]–DÉLKA[m]

Asfaltová komunikace

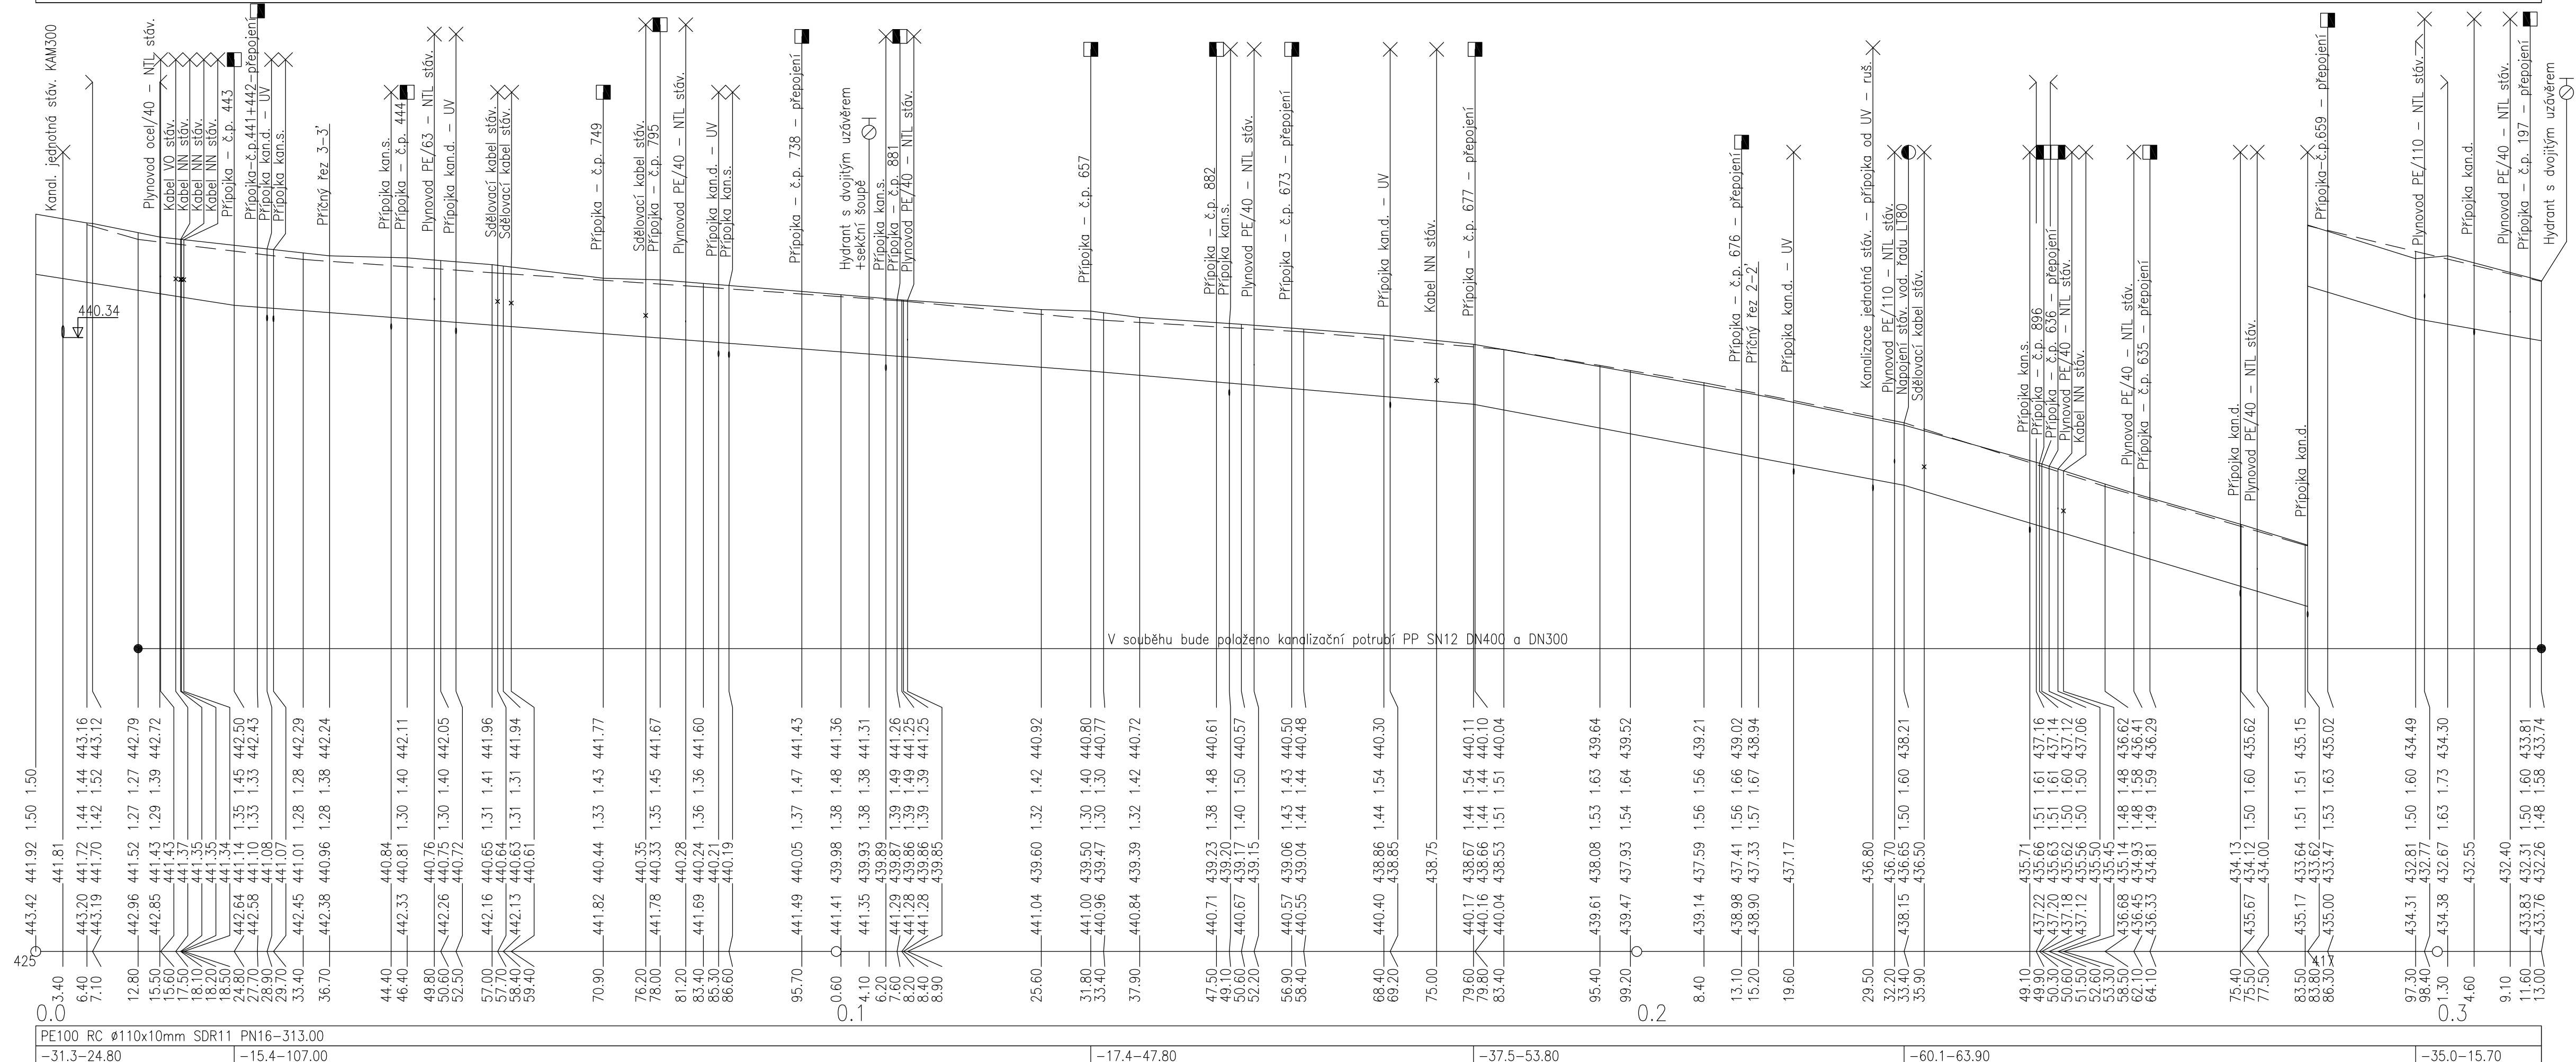

POZNÁMKA

- PŘI POKLÁDCE POTRUBÍ BUDOU DODRŽENY POKYNY KONKRÉTNÍHO VÝROBCE POTRUBÍ

- PŘI HLOUBKÁCH VÝKOPU VĚTŠÍCH NEŽ 1,2 m BUDE POUŽIT VHDNÝ TYP PAŽENÍ S OHLEDEM NA MÍSTNÍ GEOLOGICKÉ PODMÍNKY, ŠÍŘKA DŇA VÝKOPU BUDE ZVĚTŠENA O 0,1 M NA OBĚ STRANY

- VHODNOST VYTĚŽENÉ ZEMINY NA OBSYP POTRUBÍ BUDE POSOUZENA PŘI STAVBĚ
ZA ÚČASTI PROJEKTANTA A GEOLOGA

PŘED ZAHÁJENÍM VÝKOPOVÝCH PRACÍ JE NUTNO VYTÝČIT VŠECHNY STÁVAJÍCÍ INŽENÝRSKÉ SÍTĚ, JEJICH ZÁKRES V SITUACI JE POUZE ORIENTAČNÍ PODLE PODKLADŮ JEDNOTLIVÝCH SPRÁVCŮ VEDENÍ

návrh: MARTINA SIKOROVÁ drah: KARLOVARSKÝ obec: KYNŠPERK NAD OHŘÍ datum: 10.2019 investor: SOKOLOVSKÁ VODÁRENSKÁ s.r.o., Svatopluka Čecha č.p. 1001, 356 01 Sokolov místo stavby: KYNŠPERK NAD OHŘÍ	odp.proj.: FRANTIŠEK PRSKAVEC stavební úřad: SOKOLOV stupeň: DSP+DPS zakázka číslo: 191024	 ENGINEERING s.r.o. ZÁVODU MÍRU 5847, KARLOVY VARY PSC 360 17, www.kveng.cz , info@kveng.cz Tel.: 353447911 Fax: 353447929
Název projektu: <div style="text-align: center;"> <h1>KYNŠPERK NAD OHŘÍ</h1> <h2>UL. J. K. TYLA</h2> <h3>KANALIZACE A VODOVOD</h3> <h3>VÝMĚNA</h3> </div>		
GO(PS): SO 02 VODOVOD profese:		
číslo: PODÉLNÝ PROFIL VODOVODU		číslo přílohy: D.4
Výkres je důstojným majetkem firmy KV engineering spol. s r.o., nesmí být použit a kopírován třetí osobou, a předán či jinak s ním nakládán bez písemného souhlasu firmy KV engineering spol. s r.o.		formát: A 44 měřítko: 1:500/100