

POVRCH
KATASTR
SKLONOVÉ POMĚRY
MĚŘITKA X / Y 1:500 / 1:100
LEGENDA TYPŮ ČAR
- - - - - TERÉN
- - - - - NIVELETA
- - - - - KONSTRUKCE KOMUNIKACE

ZMĚNY PŘÍČNÉHO SKLONU

KÓTY UPRAV. TERÉNU

KÓTY VRCHOL. POLYGONU

KÓTY NIVELETY


KÓTY PLÁNĚ

KÓTY TERÉNU
SROVNÁVACÍ ROVINA: 427

STANIČENÍ

VZDÁLENOST PŘÍČNÝCH ŘEZŮ
KONSTRUKCE KOMUNIKACE

SMĚROVÉ POMĚRY

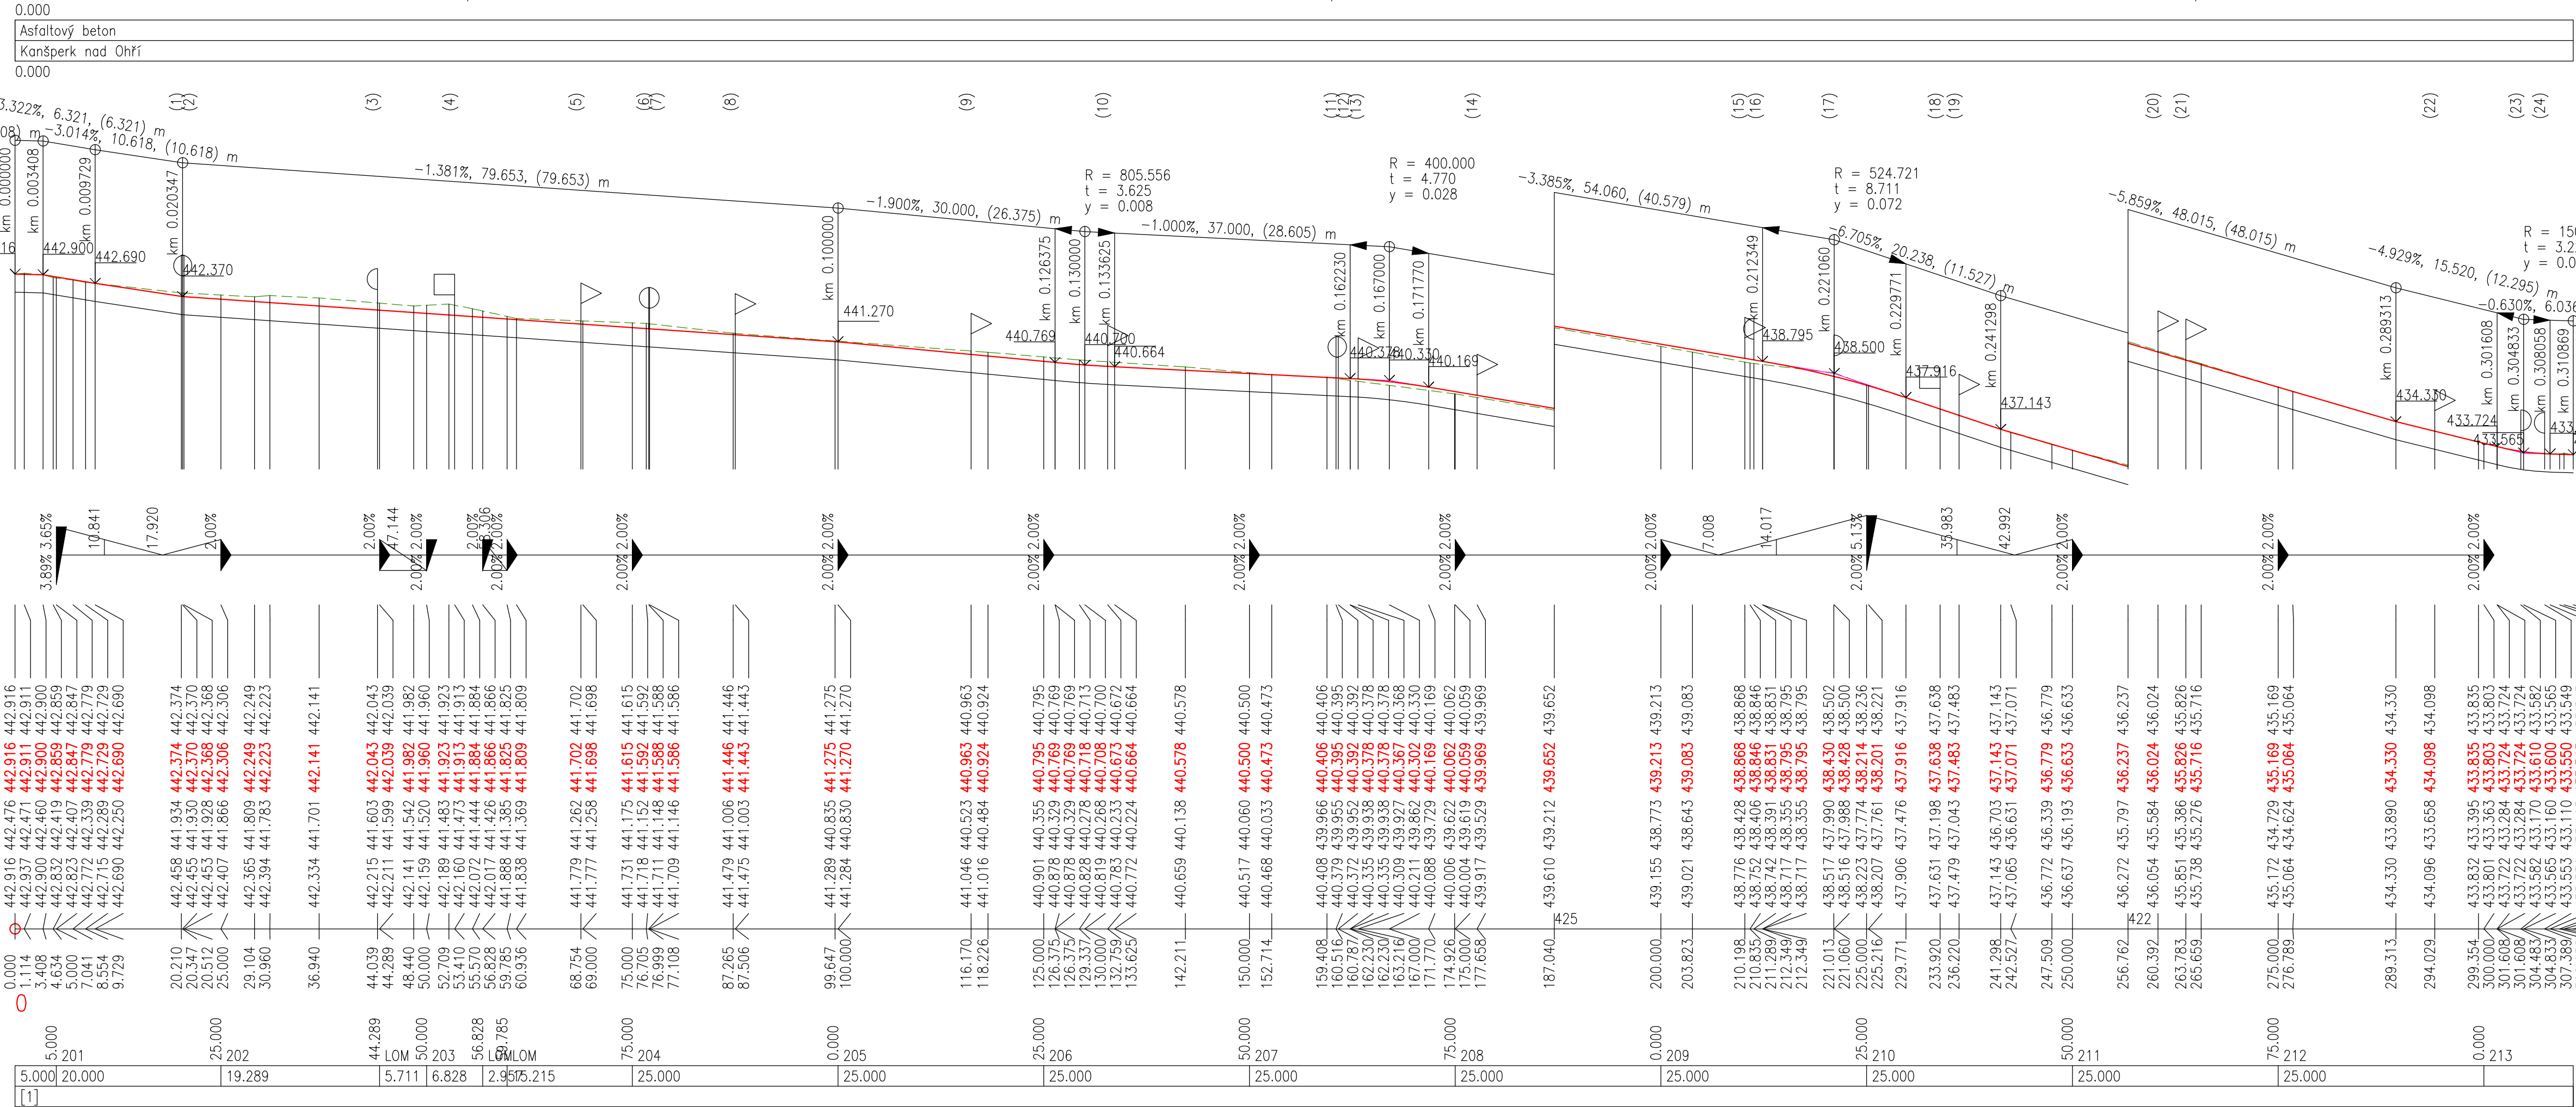

- [1] VYSVĚTLIVKY KONTRUKCE
Asfaltový beton obrusný ACO11 – 40 mm
Asfaltovž beton podkladní ACP16+ – 70 mm
Kamenivo zpevněné cementem SC C8/10 – 130 mm
Štěrkodrt – 200 mm

- (n) VYSVĚTLIVKY
(1) 0.020210 Uliční vpust 01
(2) 0.020512 Uliční vpust 02
(3) 0.044039 Uliční vpust 03
(4) 0.053410 Vjezd za dům
(5) 0.068754 Sjezd na st.p.č. 331
(6) 0.076999 Uliční vpust 04
(7) 0.077108 Uliční vpust 05
(8) 0.087506 Sjezd do garáže st.p.č. 329/2
(9) 0.116170 Sjezd do garáže st.p.č. 328/2
(10) 0.132759 Sjezd na st.p.č. 321/2
(11) 0.160516 Uliční vpust 06
(12) 0.160787 Uliční vpust 07
(13) 0.163216 Sjezd na st.p.č. 320
(14) 0.177658 Sjezd na p.p.č. 316
(15) 0.210198 Sjezd na st.p.č. 315
(16) 0.211289 Uliční vpust 08
(17) 0.221013 Uliční vpust 09
(18) 0.233920 Komunikace Nerudova ulice
(19) 0.236220 Sjezd na st.p.č. 308
(20) 0.260392 Sjezd na st.p.č. 306
(21) 0.263763 Sjezd do garáže st.p.č. 302/2
(22) 0.294029 Sjezd na st.p.č. 297
(23) 0.304483 Uliční vpust 10
(24) 0.307389 Uliční vpust 11



Ing. Jiří Soukup
autorizovaný inženýr dopravních staveb
projektant dopravních staveb
Jelínkova 1875, Sokolov, 356 01
ICO: 737 11 870
telefon: +420 605 855 558
email: jiri.soukup.pds@gmail.com

Datum: 12/2019
Číslo parčí: 2019070

Kraj: Karlovarský

Obec: Kynšperk nad Ohří

Navští: Ing. Jiří Soukup

Odpovědný projektant: Ing. Jiří Soukup

Soubor: PP 02 2019070.dwg

Formát: 8 x A4

Stupeň PD: PDPS

Mřížka: 1:500/100

Číslo výkresu: D.1.03

Kynšperk nad Ohří, ulice J. K. Tyla;
oprava místní komunikace

PODÉLNÝ PROFIL