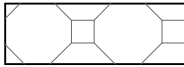
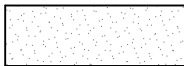



POHLED VÝCHODNÍ

POPIS ÚPRAV, PRACÍ POZNÁMKY :

- F1/
Oprava podkladu omítaných ploch fasády
Vyspravení povrchu pod zateplovací systém - očištění a penetrace + opatření ploch VC vysprávkovou omítkou.
- F2/
Finální povrchová úprava :
Kompletní zateplovací systém (KZS -ETICS) (penetrace podkladu, lepicí hmota, izolace MV 120 mm- desky l = 0,039 W/mK, stěrková hmota , PVC mřížka)
pastovitá omítka - stěrka na zateplovací systém.
SilAcryl - silikonový paropropustný fasádní nátěr plněný uhlíkovými vlákny pro překlenutí vlasových trhlin , samočisticí matný (s ohledem na záruky nutnost provést v systému od jednoho výrobce !!!) - reakce na oheň A1
- F3/
Sokl - Vyspravení povrchu pod zateplovací systém - očištění a penetrace + opatření ploch VC vysprávkovou omítkou - část nad zpevněným povrchem resp. nad úrovní zeminy
- F4/
Výkop zeminy kolem základového pasu do hl. 1000 mm (nebo hl. základového pasu) šířka 600 mm - po očištění a penetraci vyspravení poškozených ploch vysprávkovou maltou
- F5/
Sokl - základový pas i nadzemní čási soklu opatření stěrkovou hydroizolační vrstvou v tl. min. 2 mm.
Izolační vrstva extrudovaného polystyrenu - PERIMETR v tl.80 mm. (dle potřeby dorovnání svislice základového pasu odhad do 50 mm)
Pod úrovní terénu ochrana geotextilí, zásyp hutněný po vrstvách
Nad úrovní terénu - stěrková vrstva s výztuží
Povrchová úprava Marmolit

LEGENDA

- SOKL - MARMOLIT
-  (KZS) - FINÁLNÍ POVRCH NÁTĚR SILIKONOVÝ

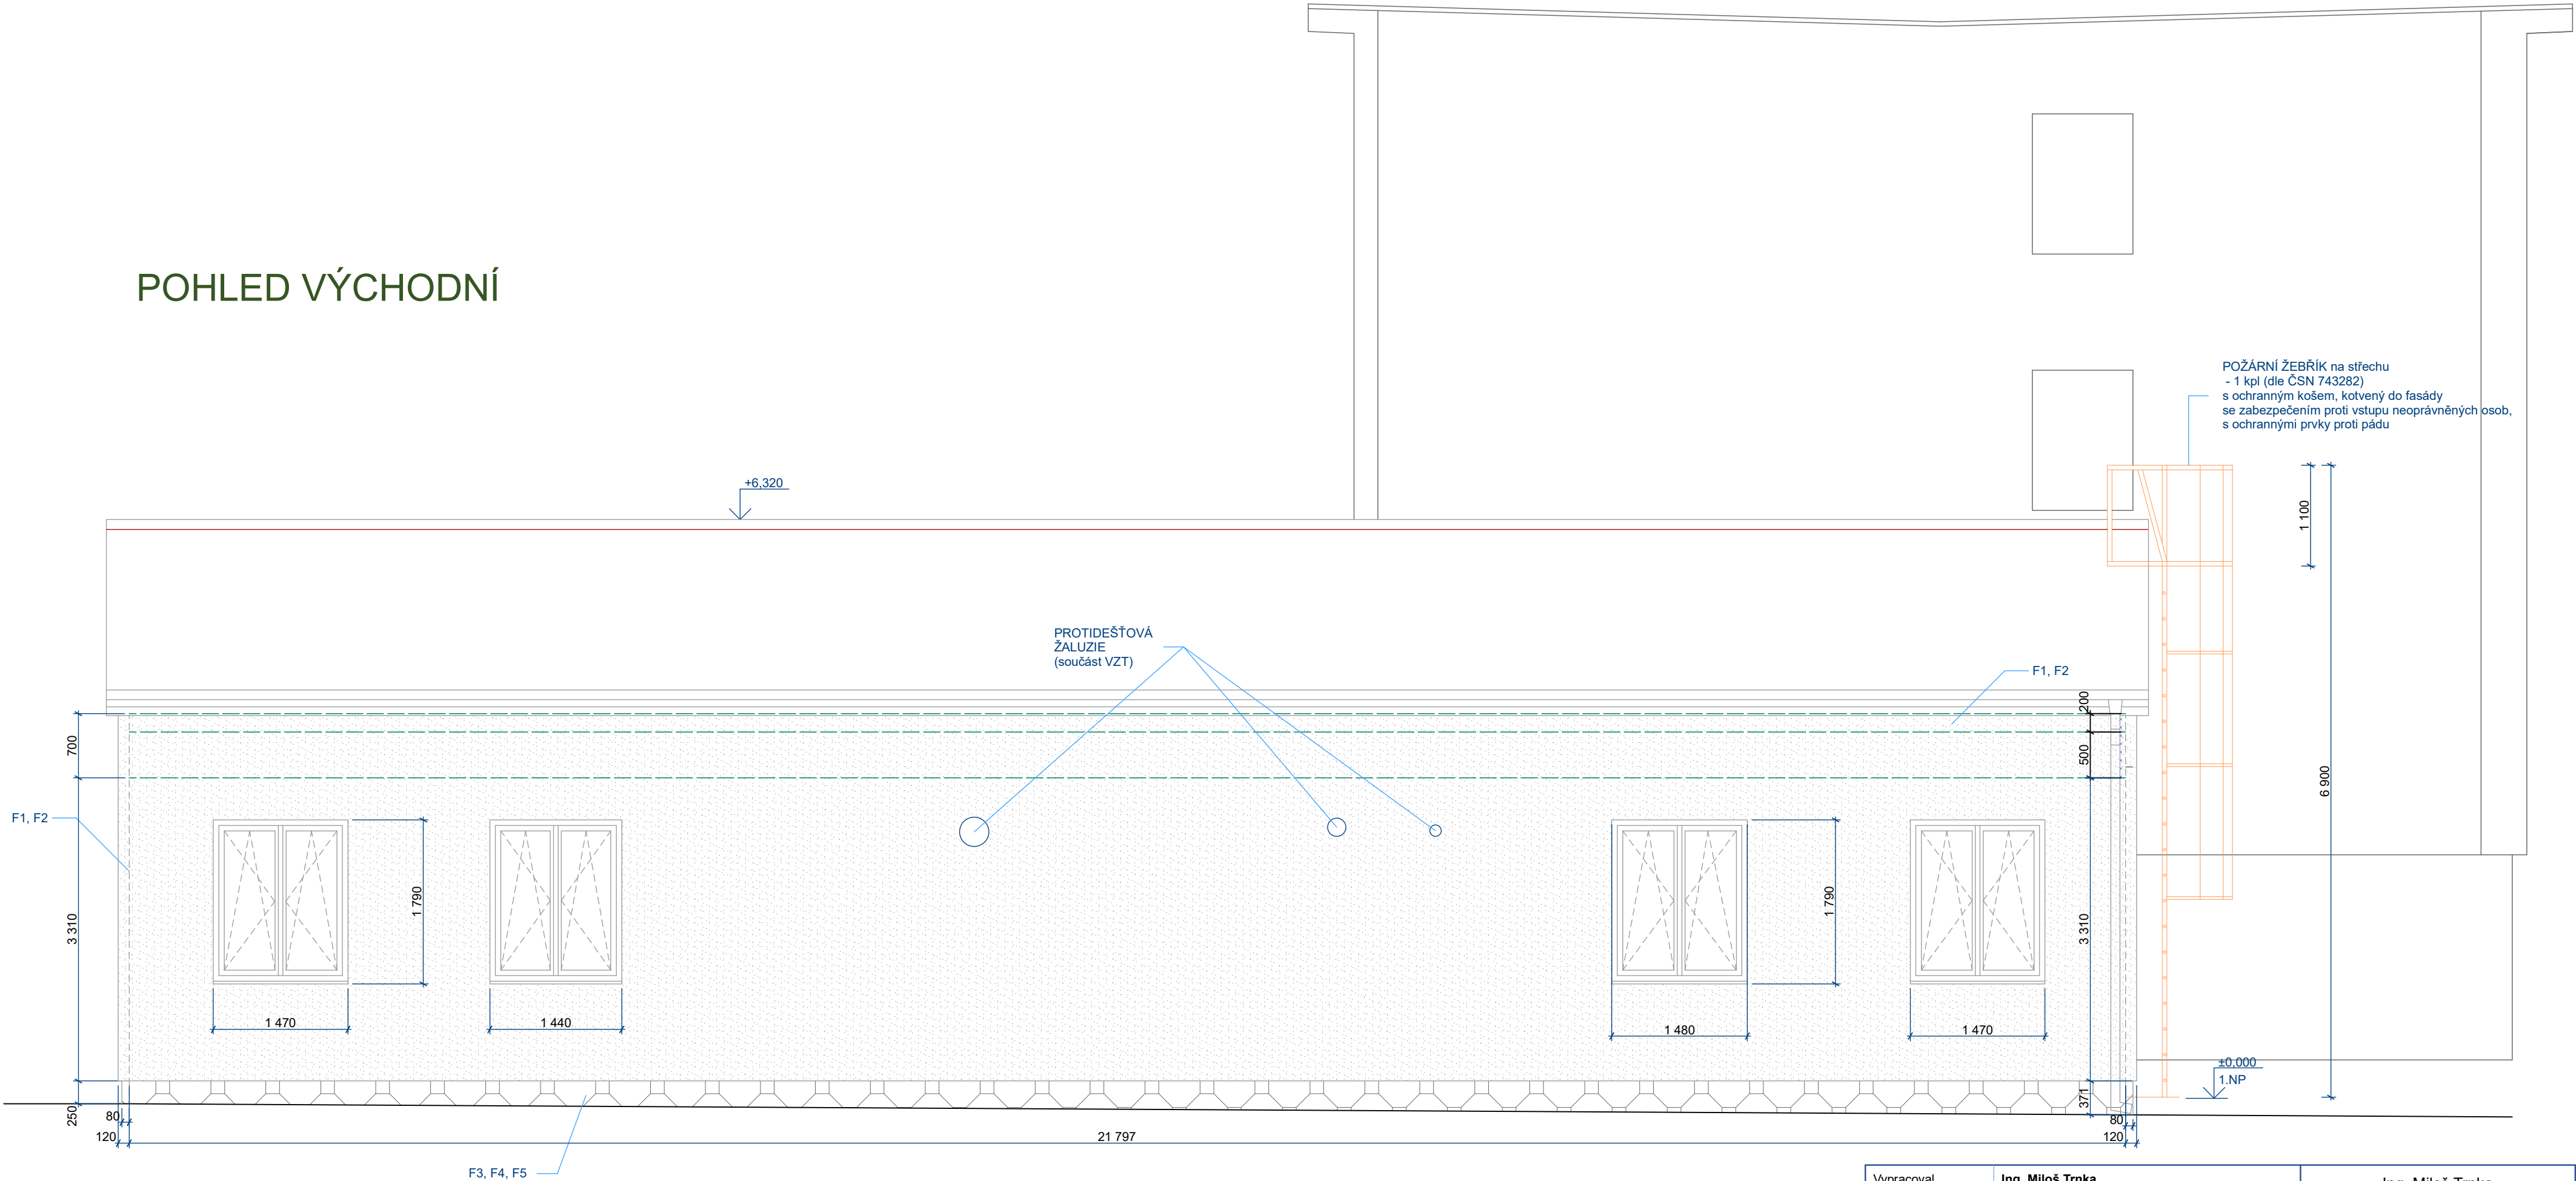

| | | | | |
|---|---|--|----------------------|----------------------------|
| Vypracoval | Ing. Miloš Trnka | Ing. Miloš Trnka Vrchlického 16, Karlovy Vary, 360 20 tel. 777 152 514 IČO 04946898 | | |
| Ved. projektant | Ing. Miloš Trnka | | | |
| Investor | Město Krásné Údolí, č.p.77, 364 01 Krásné Údolí | | | |
| Stavba - akce Stavební úpravy obj. stanice dobrovolných hasičů, Krásné Údolí, st.p.č.204/1 a 204/2, k.ú. Krásné Údolí - III.etapa | | Stupeň PD | DSP-Z1 | |
| | | Datum | 01/2020 | |
| | | Číslo zak. | 07082019 | |
| | | Formát | 8 x A4 | |
| Název výkresu | NAVRŽENÝ STAV - POHLED VÝCHODNÍ | Měřítko 1:50 | Profese AS | Výkres č. D.1.13 |