


Název : Výpočet

Fáze - výpočet : 1 - 1

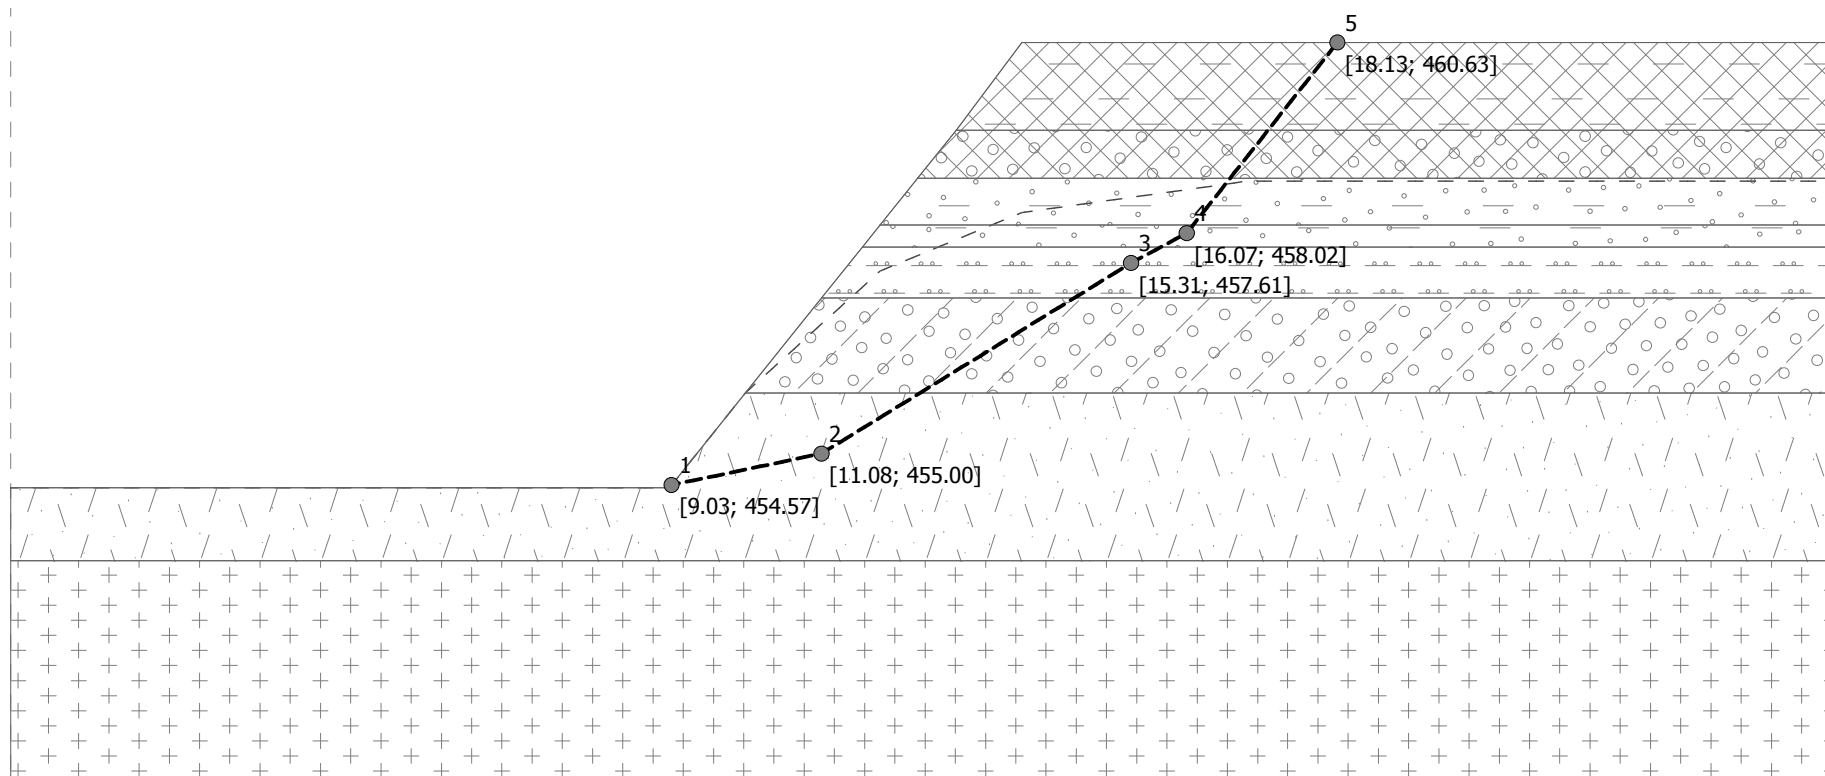

Smyková plocha po optimalizaci.

### Posouzení stability svahu (Sarma)

Stupeň bezpečnosti =  $0.99 < 1.30$

**Stabilita svahu NEVYHOVUJE**