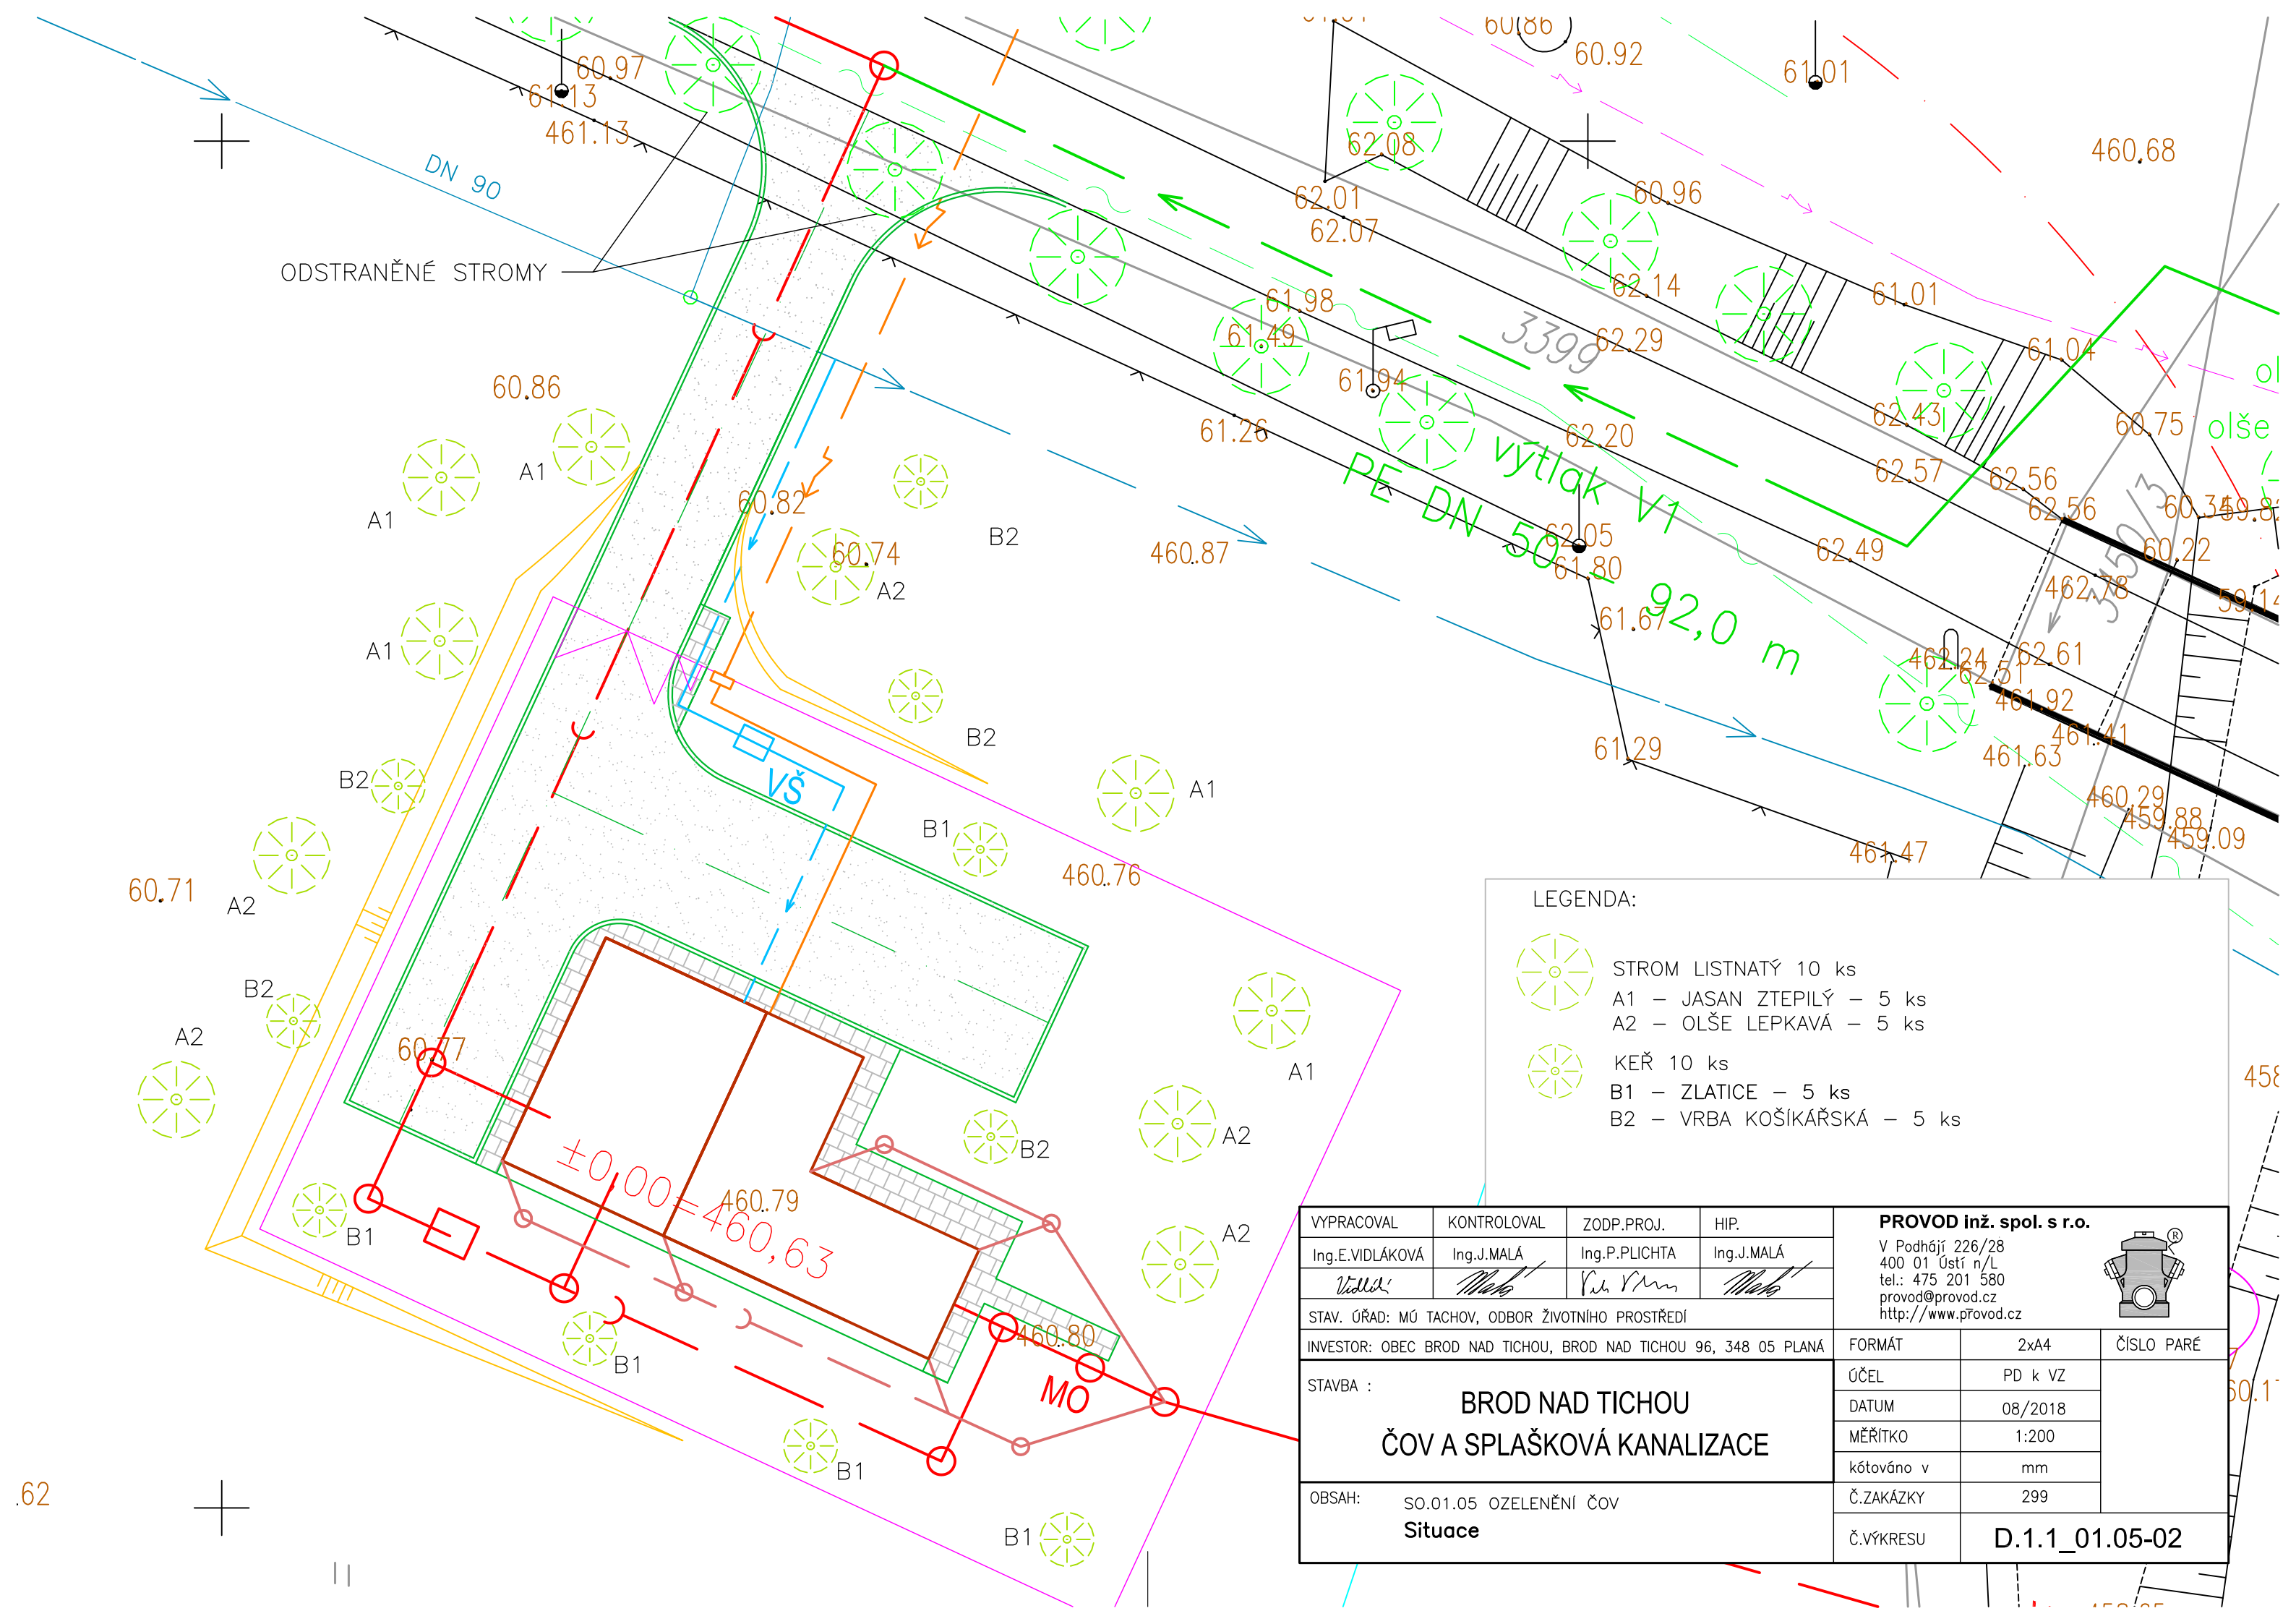

LEGENDA:

STROM LISTNATÝ 10 ks
A1 – JASAN ZTEPILÝ – 5 ks
A2 – OLŠE LEPKAVÁ – 5 ks

KEŘ 10 ks
B1 – ZLATICE – 5 ks
B2 – VRBA KOŠÍKÁŘSKÁ – 5 ks

VYPRACOVAL	KONTROLOVAL	ZODP.PROJ.	HIP.
Ing.E.VIDLÁKOVÁ	Ing.J.MALÁ	Ing.P.PLICHTA	Ing.J.MALÁ

PROVOD inž. spol. s r.o.
V Podhájí 226/28
400 01 Ústí n/L
tel.: 475 201 580
provod@provod.cz
http://www.provod.cz

STAV. ÚŘAD: MÚ TACHOV, ODBOR ŽIVOTNÍHO PROSTŘEDÍ

INVESTOR: OBEC BROD NAD TICHOU, BROD NAD TICHOU 96, 348 05 PLANÁ

STAVBA :

BROD NAD TICHOU
ČOV A SPLAŠKOVÁ KANALIZACE

OBSAH: SO.01.05 OZELENĚNÍ ČOV
Situace

FORMÁT	2xA4	ČÍSLO PARÉ
ÚČEL	PD k VZ	
DATUM	08/2018	
MĚŘÍTKO	1:200	
kótováno v	mm	
Č.ZAKÁZKY	299	
Č.VÝKRESU	D.1.1_01.05-02	