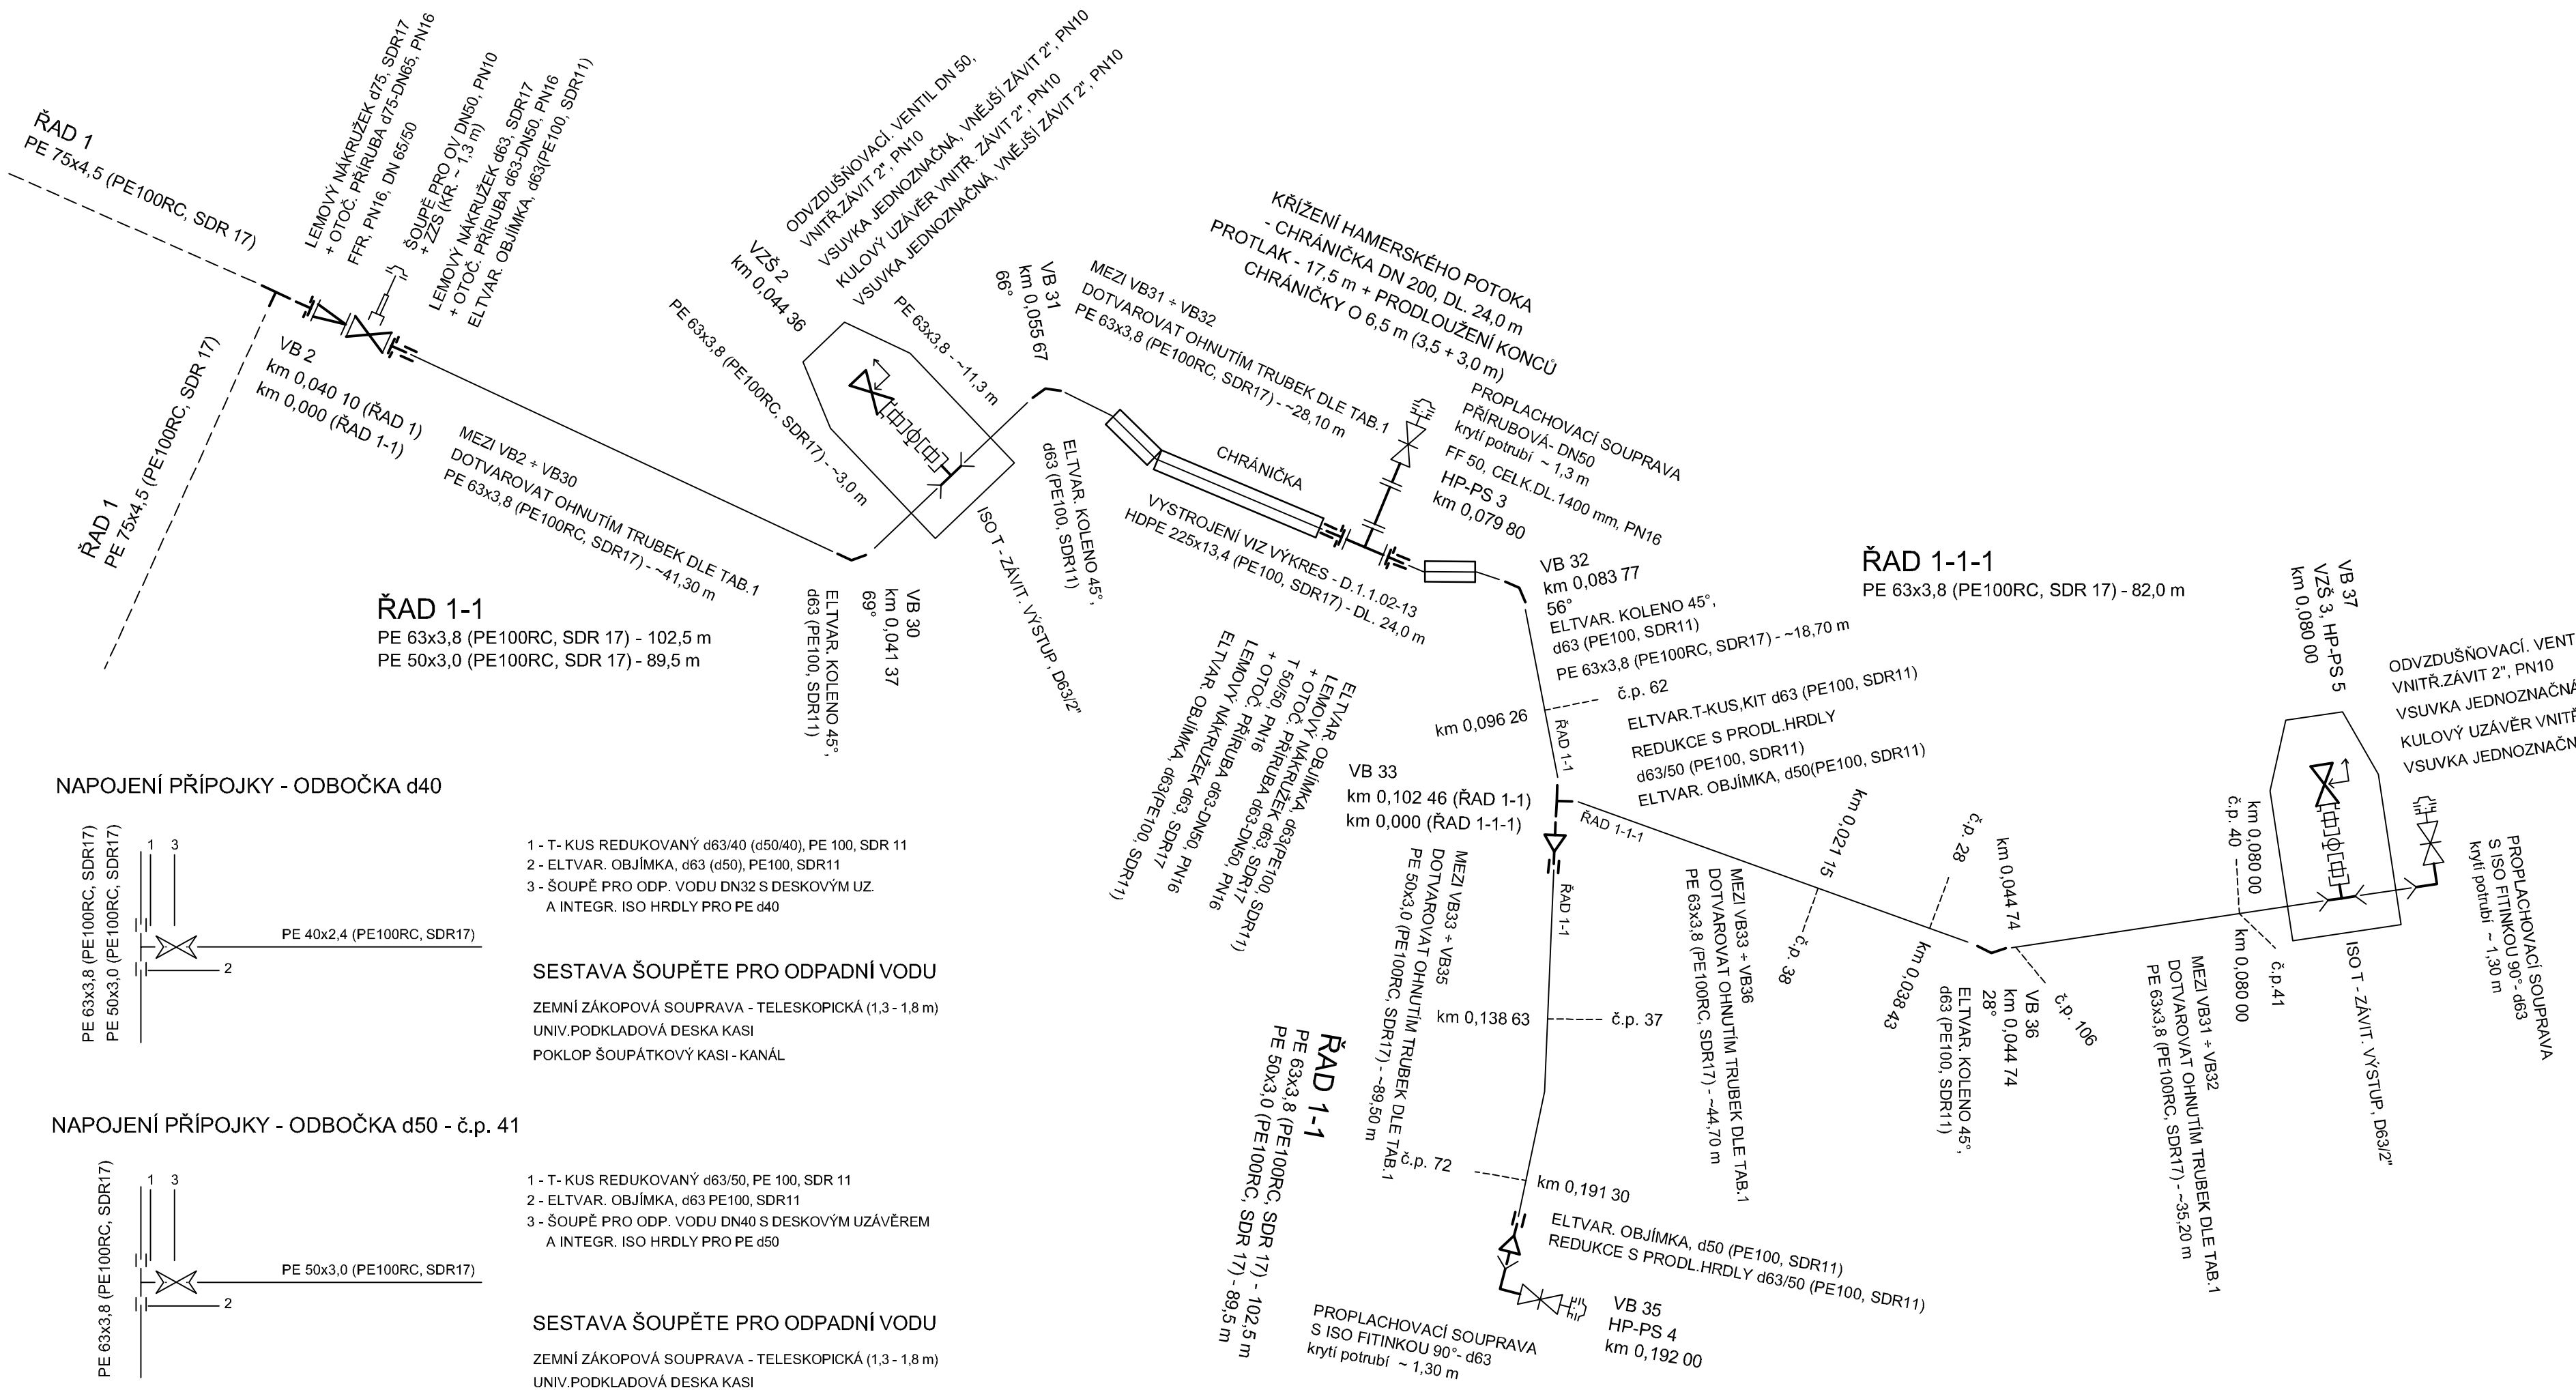

NAPOJENÍ PŘÍPOJKY - ODBOČKA d40

1 - T- KUS REDUKOVANÝ d63/40 (d50/40), PE 100, SDR 11
2 - ELTVAR. OBJÍMKA, d63 (d50), PE100, SDR11
3 - ŠOUPĚ PRO ODP. VODU DN32 S DESKOVÝM UZ.
A INTEGR. ISO HRDLY PRO PE d40

SESTAVA ŠOUPĚTE PRO ODPADNÍ VODU

ZEMNÍ ZÁKOPOVÁ SOUPRAVA - TELESKOPICKÁ (1,3 - 1,8 m)
UNIV.PODKLADOVÁ DESKA KASI
POKLOP ŠOUPÁTKOVÝ KASI - KANÁL

NAPOJENÍ PŘÍPOJKY - ODBOČKA d50 - č.p. 41

1 - T- KUS REDUKOVANÝ d63/50, PE 100, SDR 11
2 - ELTVAR. OBJÍMKA, d63 PE100, SDR11
3 - ŠOUPĚ PRO ODP. VODU DN40 S DESKOVÝM UZÁVĚREM
A INTEGR. ISO HRDLY PRO PE d50

SESTAVA ŠOUPĚTE PRO ODPADNÍ VODU

ZEMNÍ ZÁKOPOVÁ SOUPRAVA - TELESKOPICKÁ (1,3 - 1,8 m)
UNIV.PODKLADOVÁ DESKA KASI
POKLOP ŠOUPÁTKOVÝ KASI - KANÁL

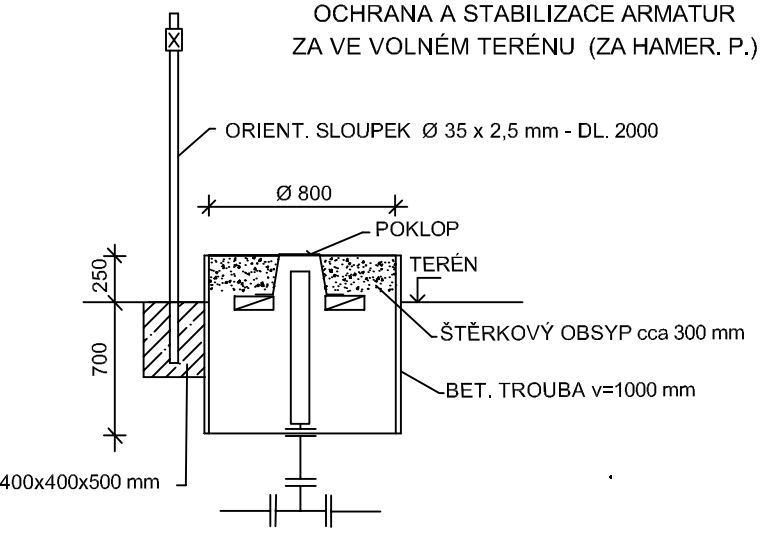

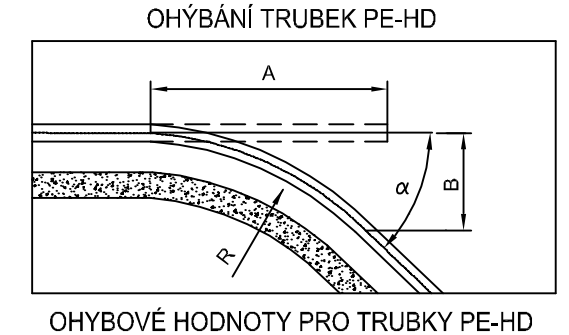

OHYBOVÉ HODNOTY PRO TRUBKY PE-HD

STUPEŇ OHYBU R = 50 x de

d_e	R (m)	α=15° A (m)	α=15° B (m)	α=30° A (m)	α=30° B (m)	α=45° A (m)	α=45° B (m)	α=60° A (m)	α=60° B (m)
50	2,50	0,65	0,09	1,29	0,34	1,88	0,73	2,42	1,26
63	3,14	0,82	0,11	1,65	0,42	2,47	0,92	3,30	1,58
75	3,75	0,98	0,13	1,96	0,50	2,94	1,10	3,93	1,88

INDEX ZMĚNY	POPIS ZMĚNY	DATUM	PROVEDL.	PODPIS
01	NÁHRADA GRAVIT. KANALIZACE SYSTÉMEM TLAKOVÉ KANALIZACE	02/2021	Ing.Hála	

Vodohospodářský podnik a.s.
Pražská 87/14
301 00 Plzeň
+420 377 201 630
http://www.vhp.cz
vhp@vhp.cz

INVESTOR: Obec Brod nad Tichou, č. p. 96, 34815 Planá

ZPRACOVAL:	L.Šmoliková
PROJEKTANT:	Ing.Hála
HLAVNÍ INŽENÝR PROJEKTU:	Ing.Hála

AKCE:

BROD NAD TICHOU
ČOV A SPLAŠKOVÁ KANALIZACE

ČÍSLO ZAKÁZKY:	2196
DATUM:	02/2021
POČET LISTŮ:	4 A4
MĚŘÍTKO:	-
STUPEŇ:	DSP

NÁZEV VÝKRESU:

SO 02 KANALIZACE
KLADEČSKÉ SCHÉMA - ŘAD 1-1, ŘAD 1-1-1

ČÍSLO VÝKRESU: D.1.1.02-09

VÝKRES JE DUŠEVNÍM MAJETKEM VP a.s. NESMÍ BÝT POUŽIT A KOPÍROVÁN TŘETÍ OSOBOU, JÍ PŘEDÁN ČI JINAK S NÍM NAKLÁDÁNO BEZ PÍSEMNÉHO POVOLENÍ VP a.s.