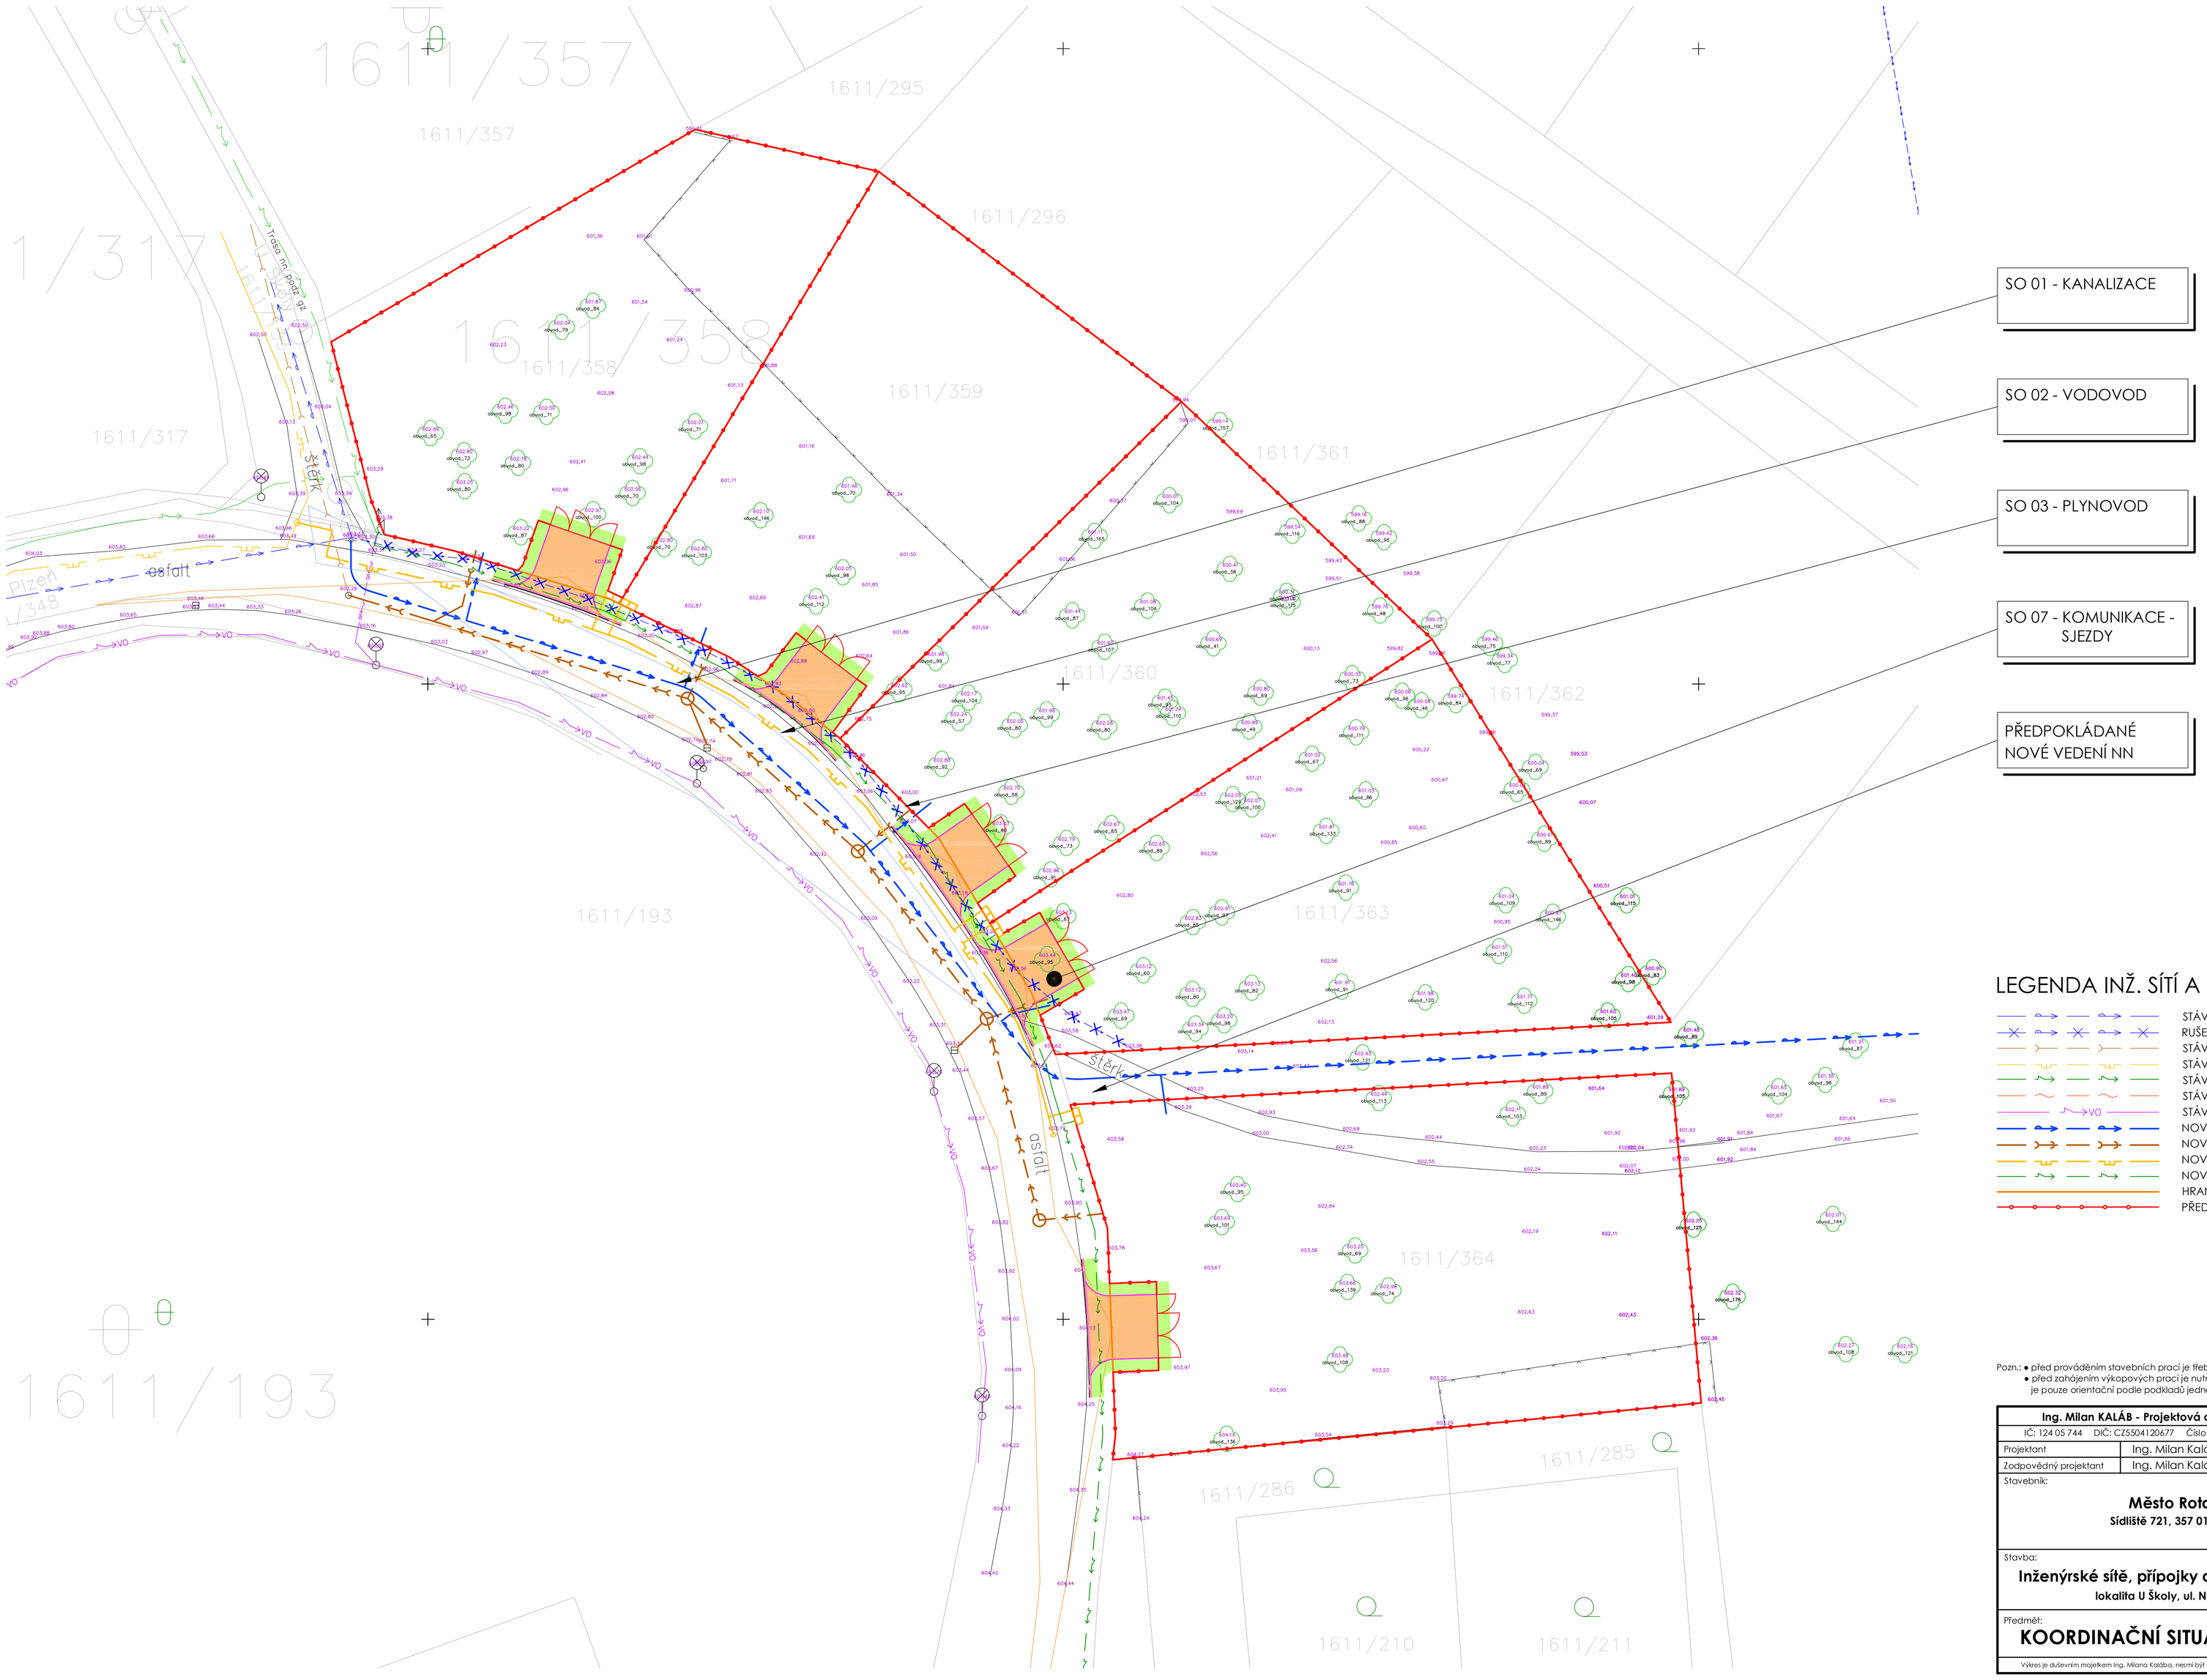

LEGENDA INŽ. SÍTÍ A OBJEKTŮ:

- STÁVAJÍCÍ VODOVOD
- RUŠENÝ STÁVAJÍCÍ VODOVOD
- STÁVAJÍCÍ KANALIZACE
- STÁVAJÍCÍ PLYNOVOD
- STÁVAJÍCÍ VEDENÍ NN PODZEMNÍ
- STÁVAJÍCÍ VEDENÍ SEK (CETIN)
- STÁVAJÍCÍ VEDENÍ VO
- NOVÉ VEDENÍ VODOVODU
- NOVÉ VEDENÍ KANALIZACE
- NOVÉ VEDENÍ PLYNOVODU
- NOVÉ VEDENÍ NN PODZEMNÍ
- HRANICE JEDNOTLIVÝCH ODDĚLENÝCH POZEMKŮ
- PŘEDPOKLÁDANÉ OPLOCENÍ

Pozn.: • před prováděním stavebních prací je třeba všechny v dokumentaci uvedené rozměry překontrolovat
• před zahájením výkopových prací je nutno řádně vytýčit všechny známé inženýrské sítě, jejich zákres ve výkresu je pouze orientační podle podkladů jednotlivých správců sítí

Ing. Milan KALÁB - Projektová a inženýrská kancelář, Mičurinova 1148, 356 01 Sokolov

IČ: 124 05 744 DIČ: CZ5504120677 Číslo autorizace: 0300295 Tel.: 777 550 412 e-mail: milankalab@quick.cz

Projektant	Ing. Milan Kaláb		Paré číslo:
Zodpovědný projektant	Ing. Milan Kaláb		
Stavebník: **Město Rotava** **Sídliště 721, 357 01 Rotava**			
Stavba: **Inženýrské sítě, přípojky a sjezdy pro 5 RD, lokalita U Školy, ul. Nová Plzeň**		Datum: 10/2018	
		Účel: DPS	
Předmět: **KOORDINAČNÍ SITUAČNÍ VÝKRES**		Měřítko: 1 : 250	Příloha číslo: **C.2**

Výkres je duševním majetkem Ing. Milana Kalába, nesmí být použit a kopírován třetí osobou, ji předán či jinak s ním nakládáno bez písemného povolení autora.