


SO 02 Nová budova - 1.NP

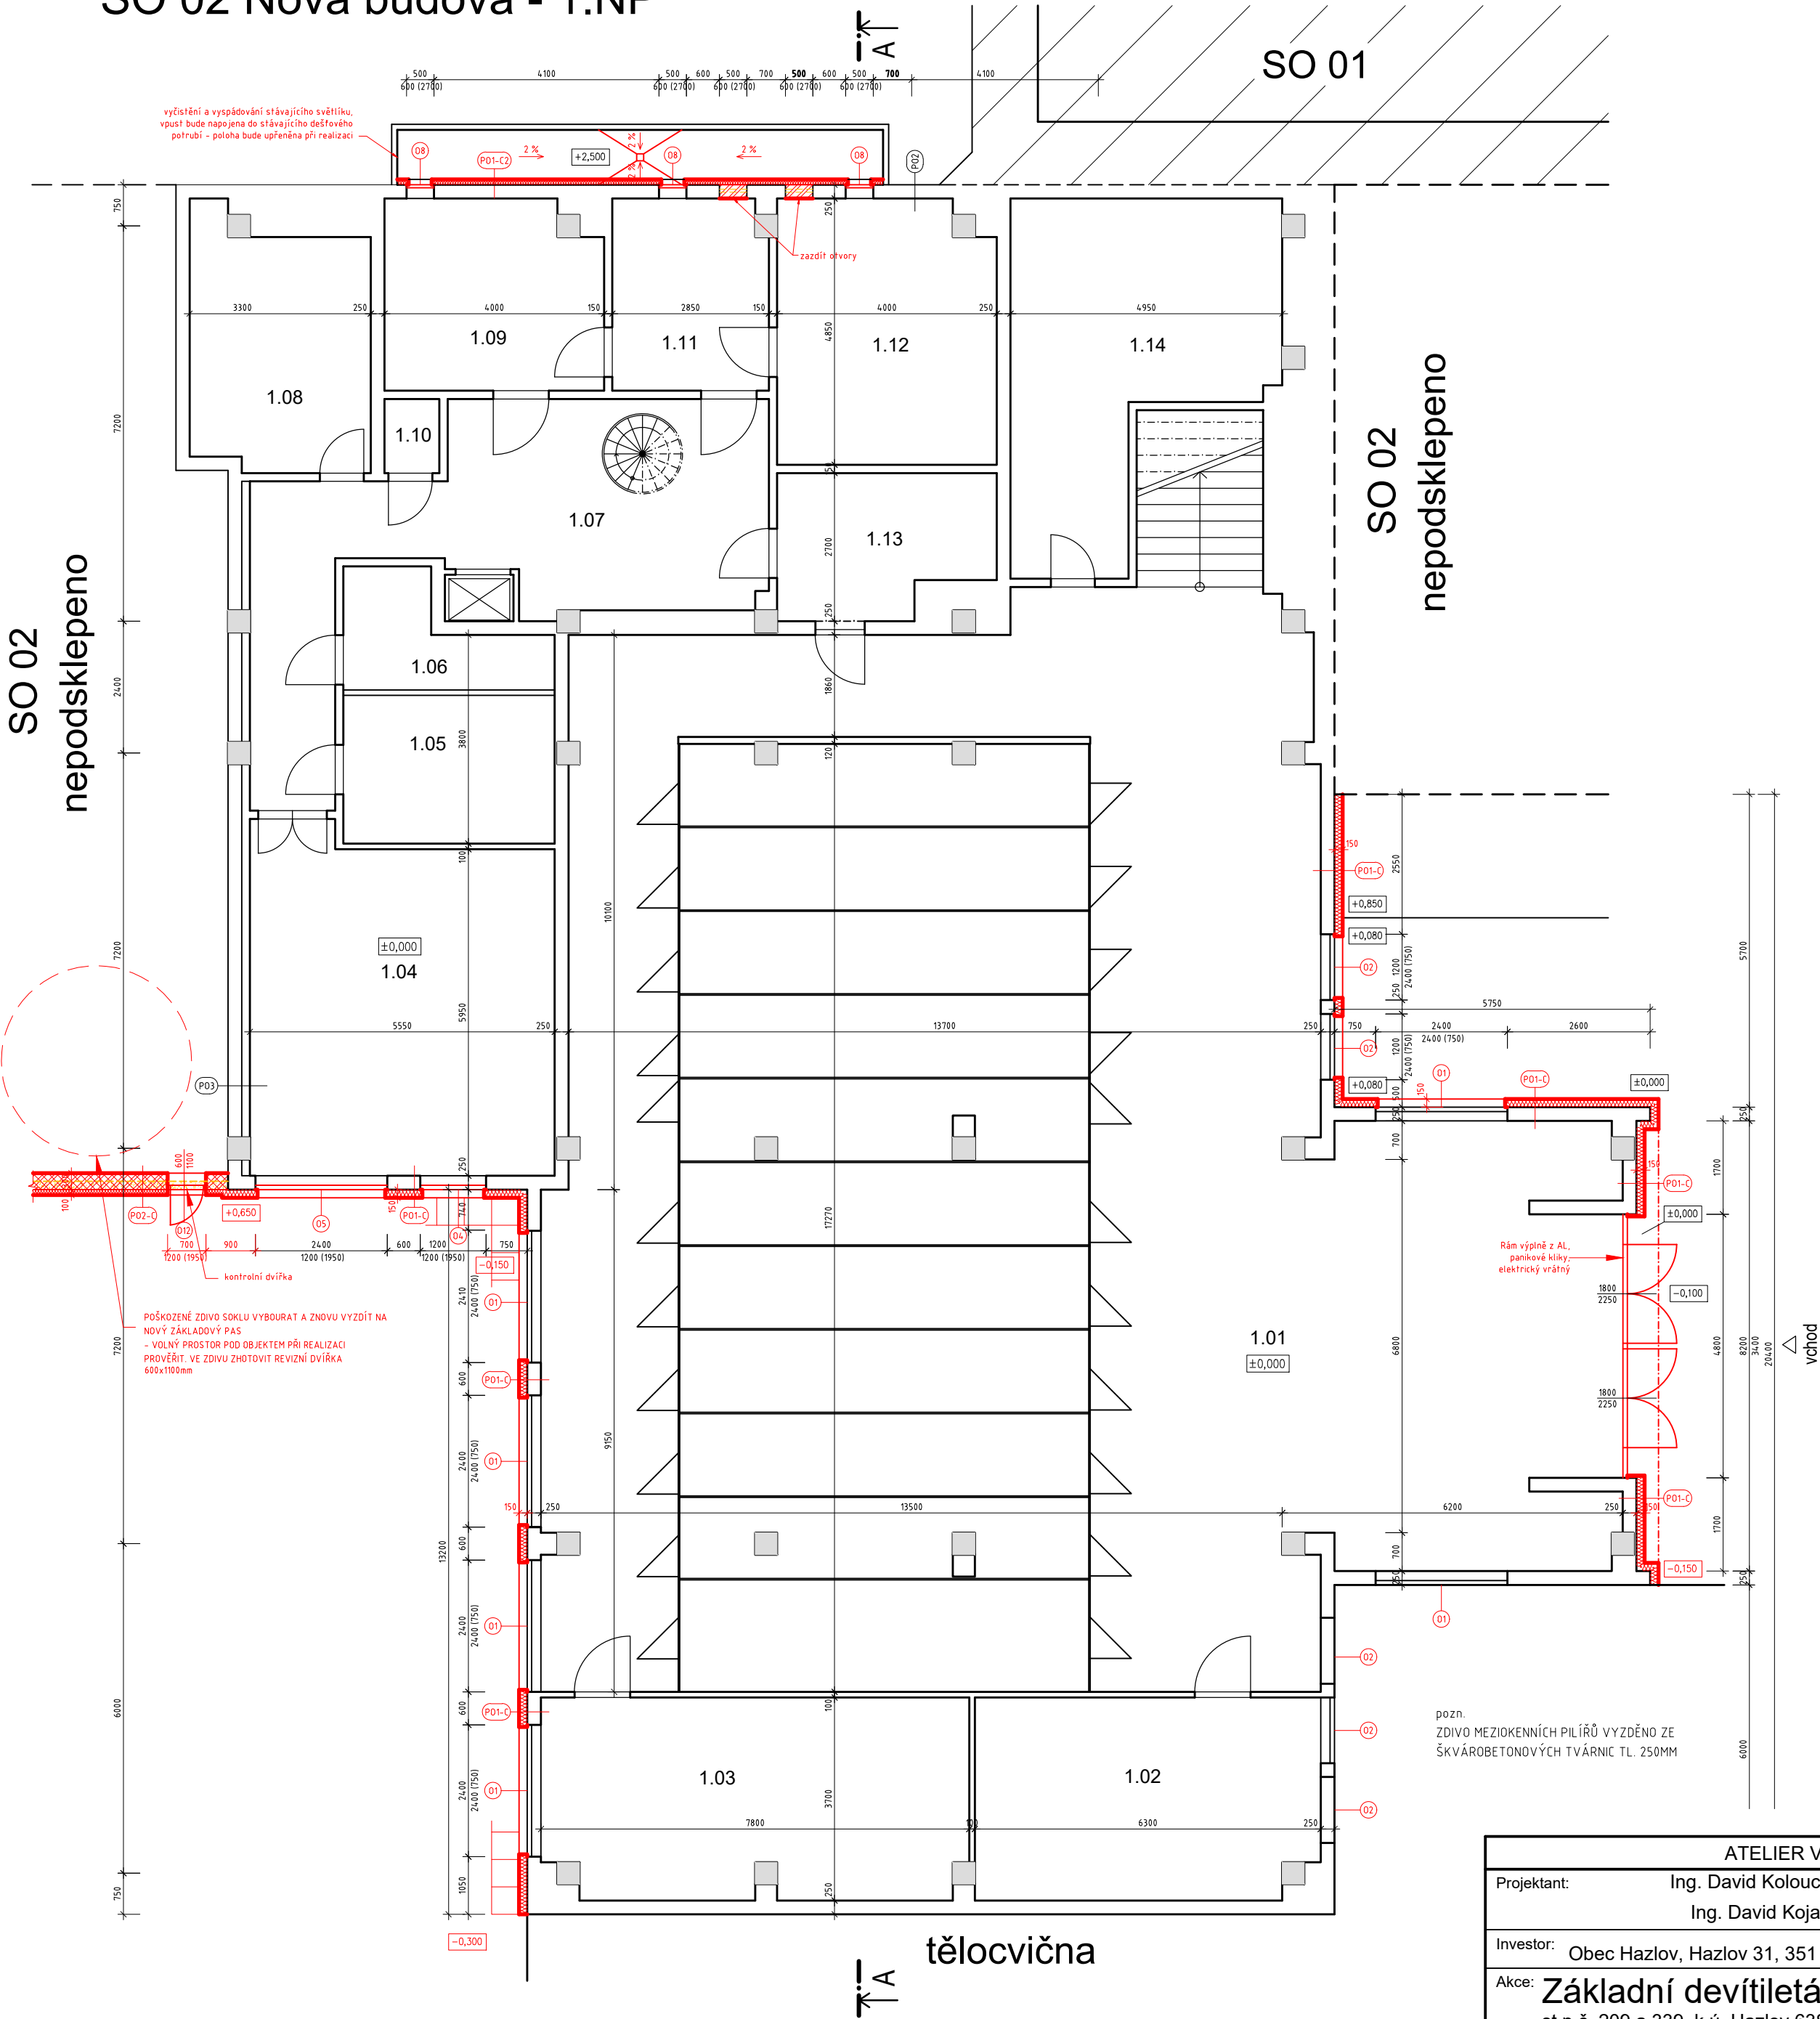

Legenda místností 1.NP			
číslo místnosti	účel místnosti	plocha m2	světlná výška m
1.01	vstupní hala	314,73	3,30
1.02	knihovna	22,82	3,30
1.03	sklad	27,87	3,30
1.04	sklad potravin	33,87	3,30
1.05	sklad potravin	10,40	3,30
1.06	sklad potravin	5,85	3,30
1.07	chodba	33,78	3,30
1.08	strojovna	14,40	3,30
1.09	příprava	13,40	3,30
1.10	sklad úklid	1,35	3,30
1.11	sklad zeleniny	9,80	3,30
1.12	sklad brambor	18,84	3,30
1.13	sklad	9,68	3,30
1.14	sklad	25,16	3,30

Legenda skladby konstrukcí

- (P01-C) - vnitřní omítka vápenná 20 mm
- keramzitbetonový panel 250 mm
- vnější omítka břizolitová 20 mm
zateplovací systém:
- pěnový polystyrén EPS 70 F fasádní 150 mm
- vnější silikonová omítka, zrnitost 2 mm
- (P01-C2) - vnitřní omítka vápenná 20 mm
- keramzitbetonový panel 250 mm
- keramický obklad soklu 20 mm
zateplovací systém:
- extrud.polyst. XPS 200 G vroubkovaný - SF 100 mm
- jemnozrnná marmolitová omítka
- (P02) - vnitřní omítka vápenná 20 mm
- keramzitbetonový panel 250 mm
- hydroizolace 20 mm
- rostlý terén
- (P03) - vnitřní omítka vápenná 20 mm
- zdivo z CP 150 mm
- keramzitbetonový panel 250 mm
- hydroizolace (porušená) 250 mm
- rostlý terén (volný prostor)

Legenda materiálů

- bourané konstrukce
- zdivo z pórobetonových tvárnic P2-400
- zdivo z CP na MVC 2,5

ATELIER VYSTYD, Náměstí Krále Jiřího z Poděbrad 6, Cheb, 350 02					
Projektant: Ing. David Kolouch		Zodpovědný projektant: Ing. David Kojan		Autor: Ing. David Kojan	
Investor: Obec Hazlov, Hazlov 31, 351 32 Hazlov			Smlouva: Razítko: 01/2011		
Akce: Základní devítiletá škola a školka Hazlov st.p.č. 209 a 339, k.ú. Hazlov 638072 Zlepšení tepelné technických vlastností budovy, zateplení obvodových plášťů a střešních konstr., výměna a rekonstrukce otvorových výplní			Stupeň: DPS		
Část: stavební řešení		Název výkresu: SO 02 nová budova - 1.NP		Datum: 03/2011	Číslo výkresu: 2.1
Měřítko: 1:100		Formát: 6 x A4			
TEL: 354 422 635			atelier@vystyd.cz		www.vystyd.cz