


SO02 Nová budova - 2.NP

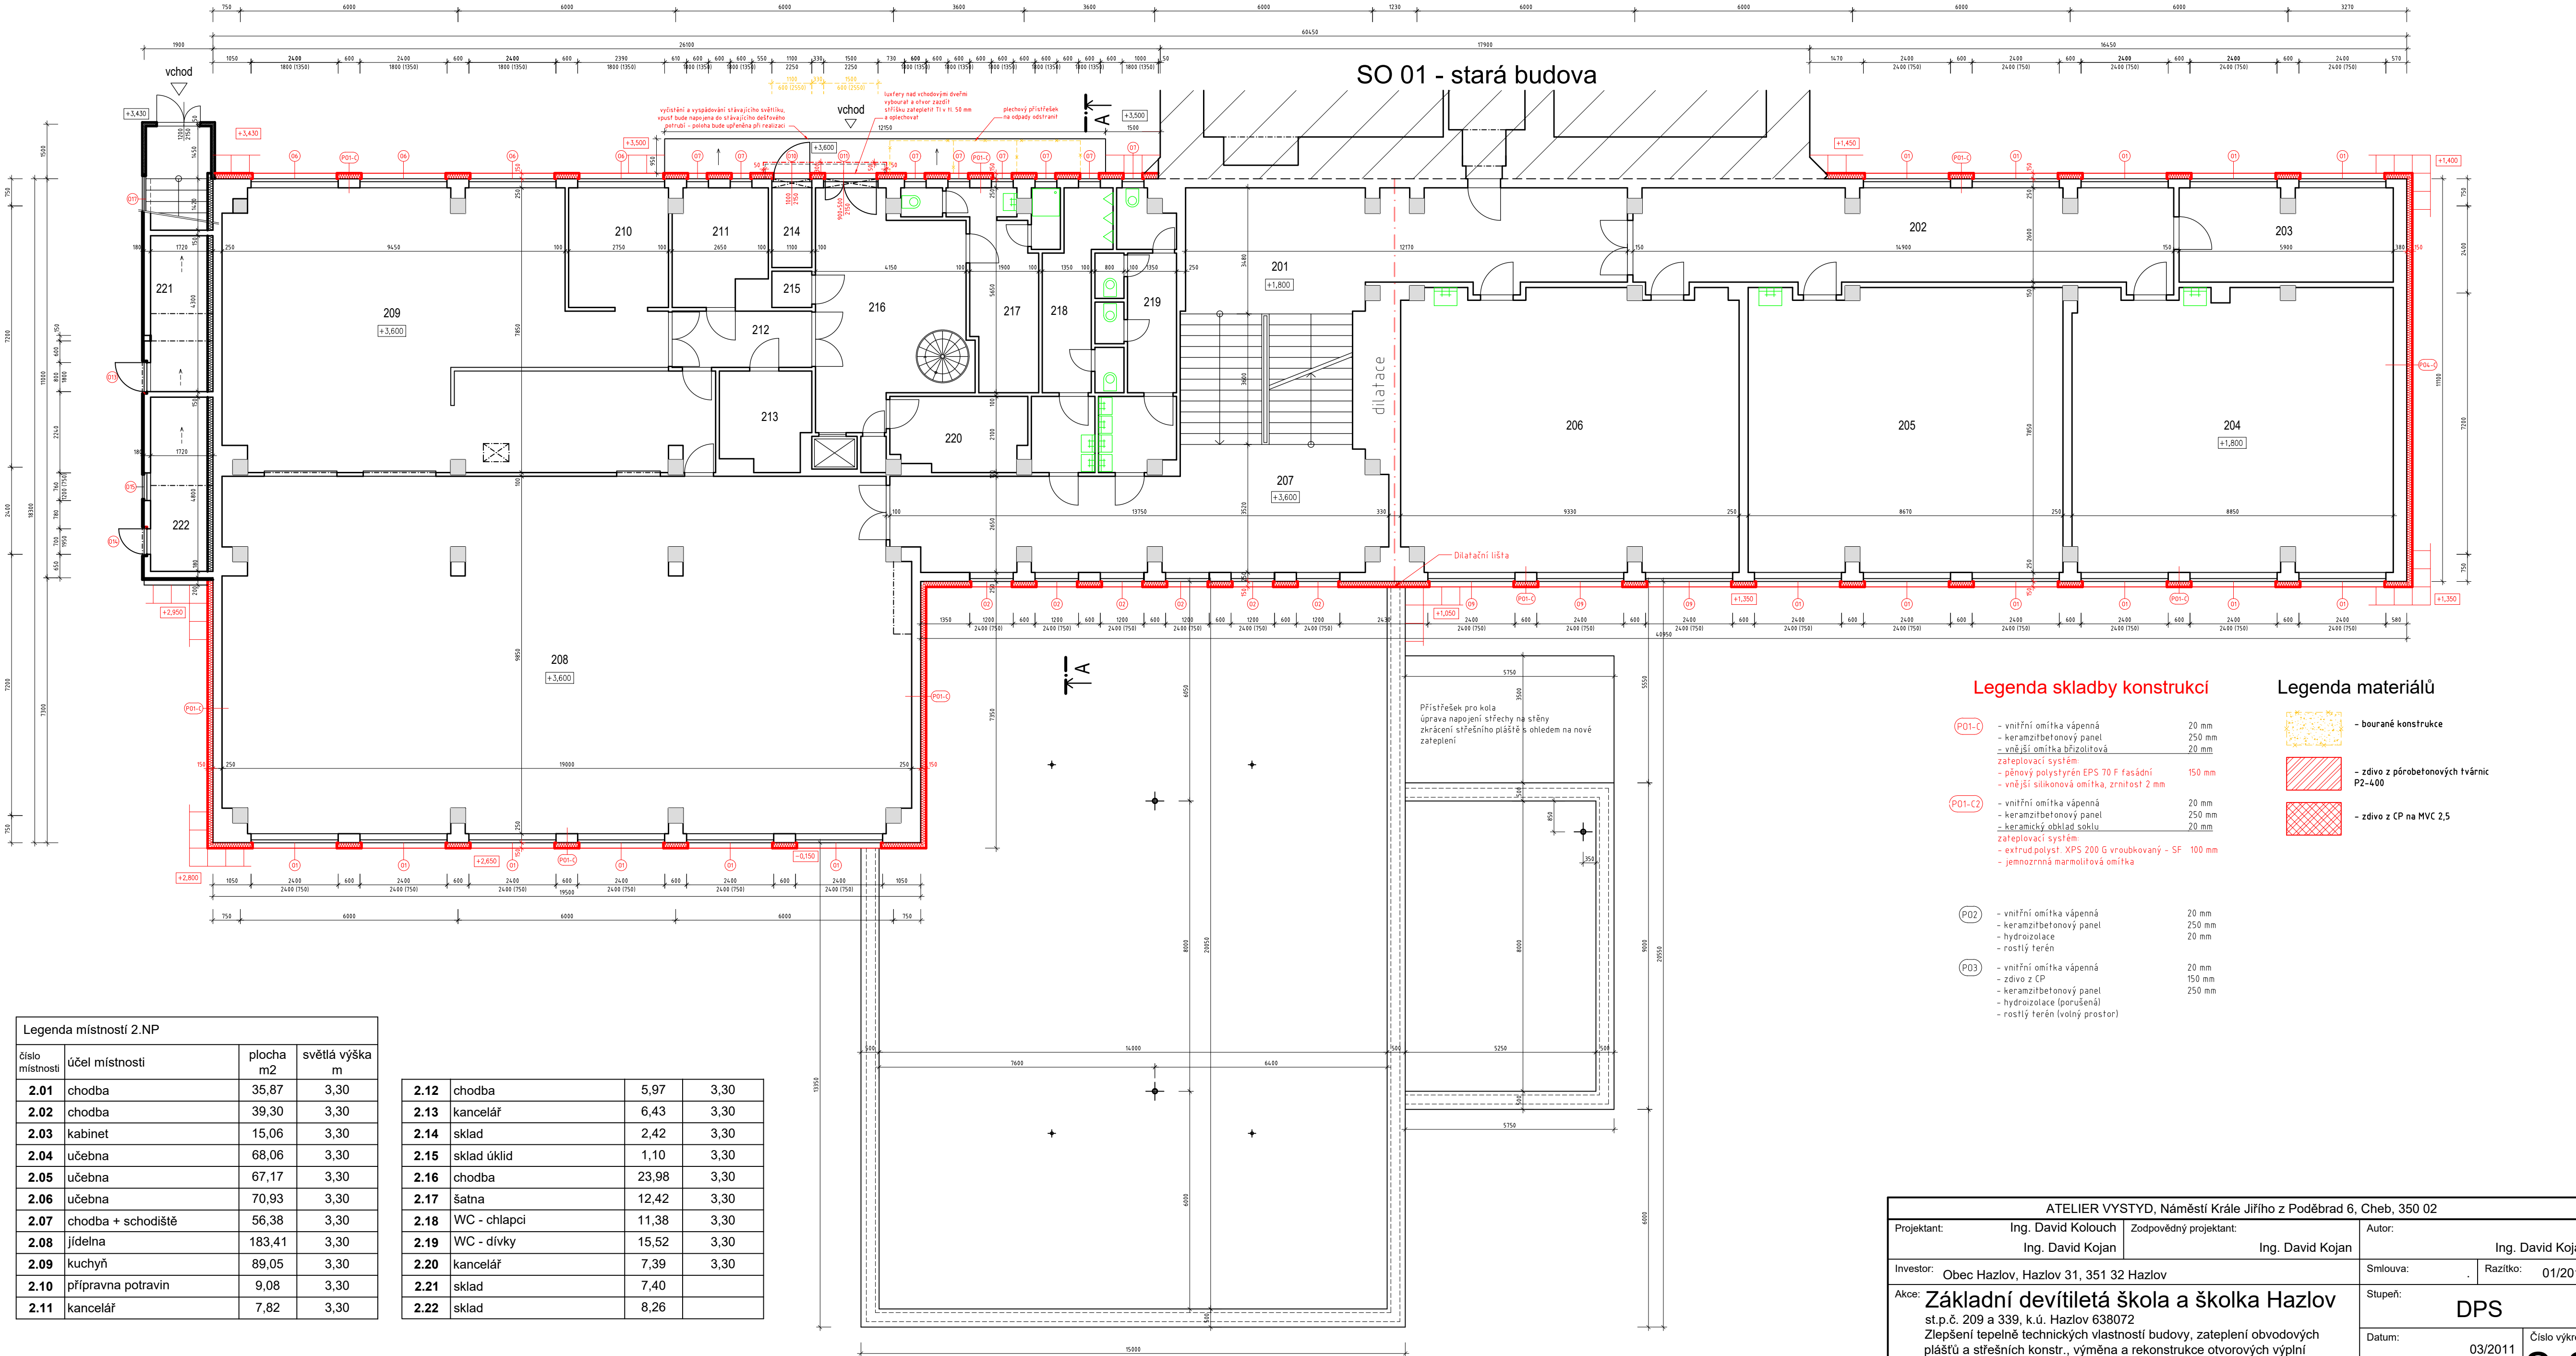

ATELIER VYSTYD, Náměstí Krále Jiřího z Poděbrad 6, Cheb, 350 02					
Projektant: Ing. David Kolouch Ing. David Kojan		Zodpovědný projektant: Ing. David Kojan		Autor: Ing. David Kojan	
Investor: Obec Hazlov, Hazlov 31, 351 32 Hazlov			Smlouva:	Razítko:	01/2011
Akce: Základní devítiletá škola a školka Hazlov st.p.č. 209 a 339, k.ú. Hazlov 638072 Zlepšení tepelné technických vlastností budovy, zateplení obvodových plášťů a střešních konstr., výměna a rekonstrukce otvorových výplní			Stupeň: DPS		
			Datum: 03/2011		Číslo výkresu
Část: stavební řešení		Název výkresu: SO 02 nová budova - 2.NP		Měřítko: 1:100	Formát: 8 x A4
TEL: 354 422 635		atelier@vystyd.cz			www.vystyd.cz