



POHLED ZADNÍ /VÝCHODNÍ/ STÁVAJÍCÍ STAV

BD č.p.391

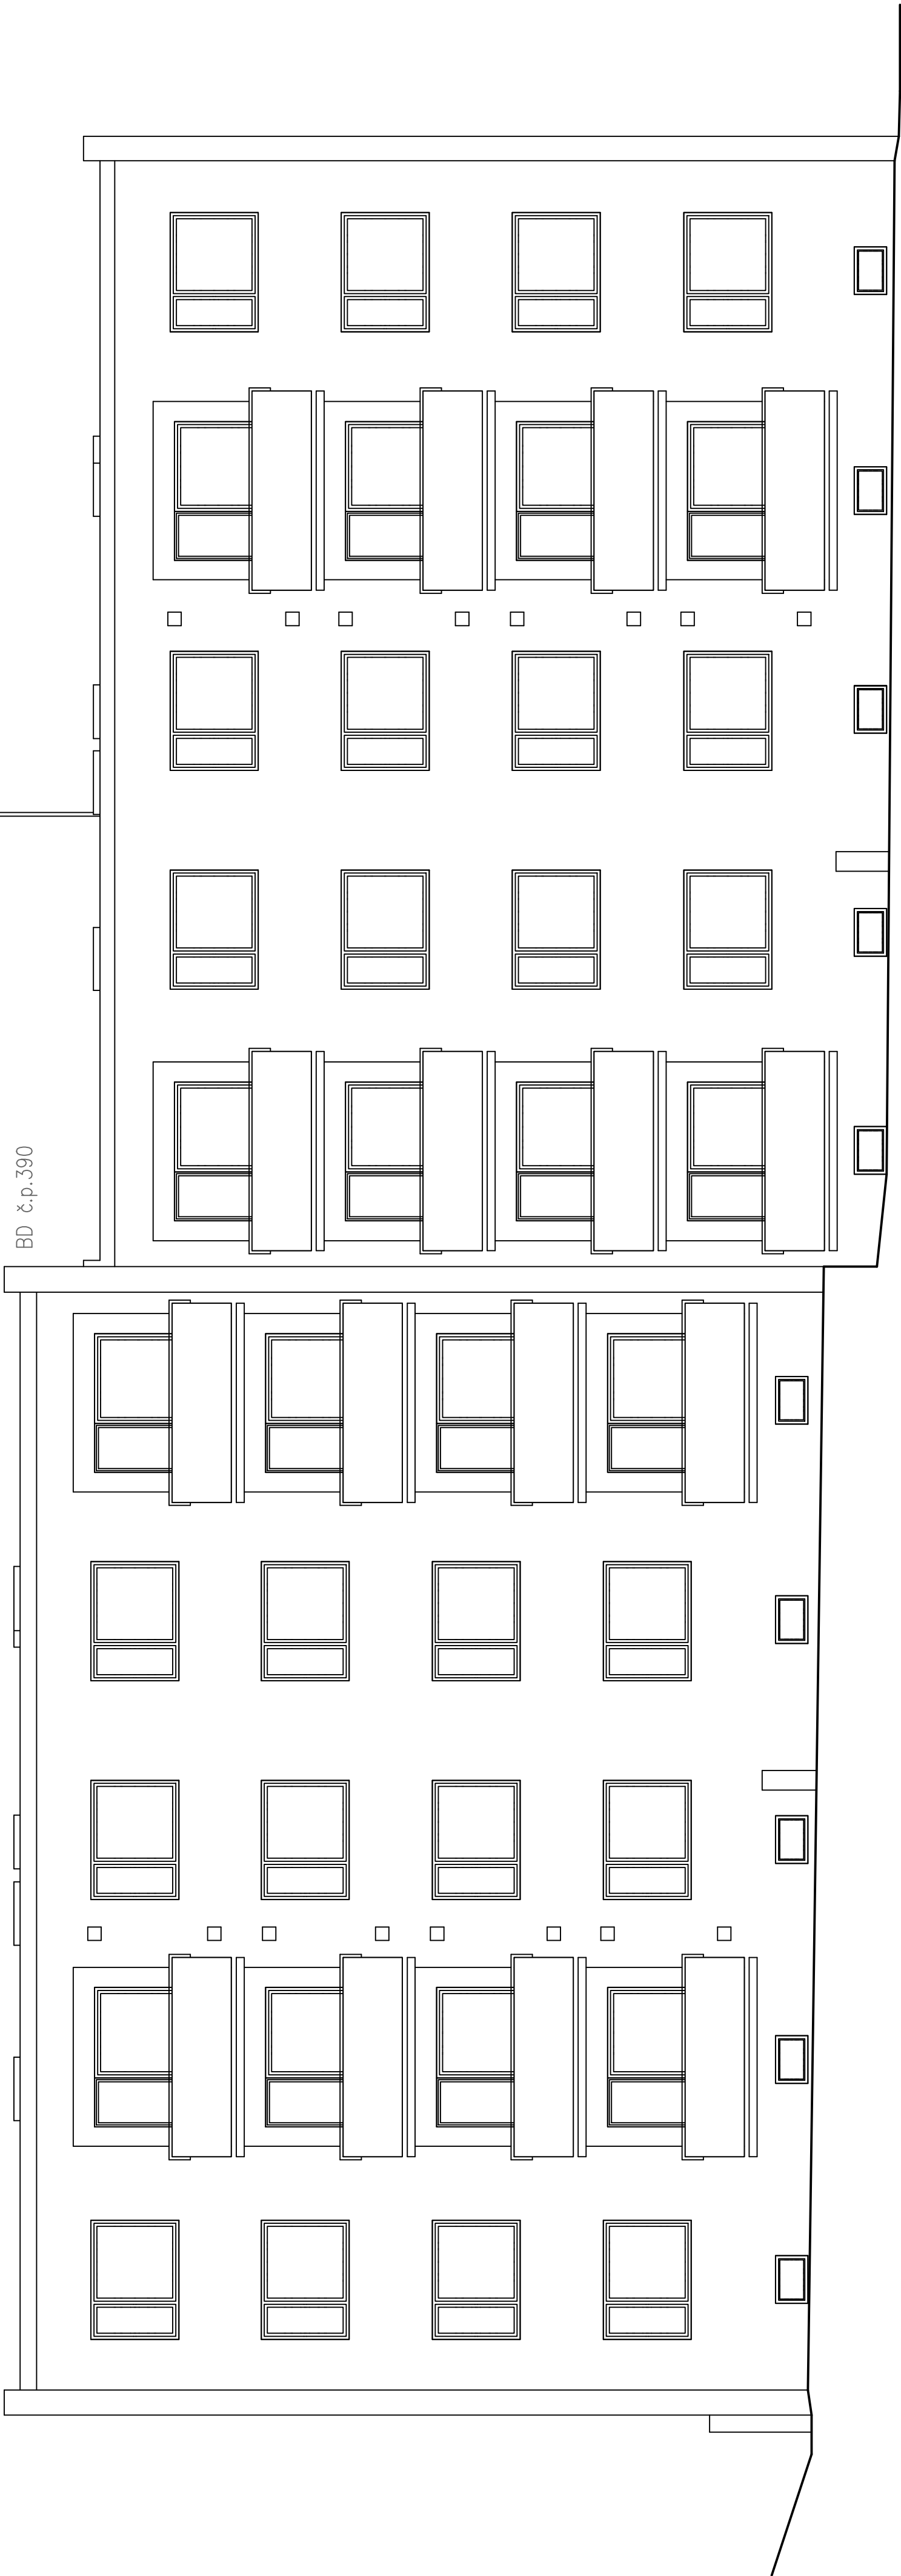

POHLED ZADNÍ /VÝCHODNÍ/ NAVRHOVANÝ STAV

BD č.p.391

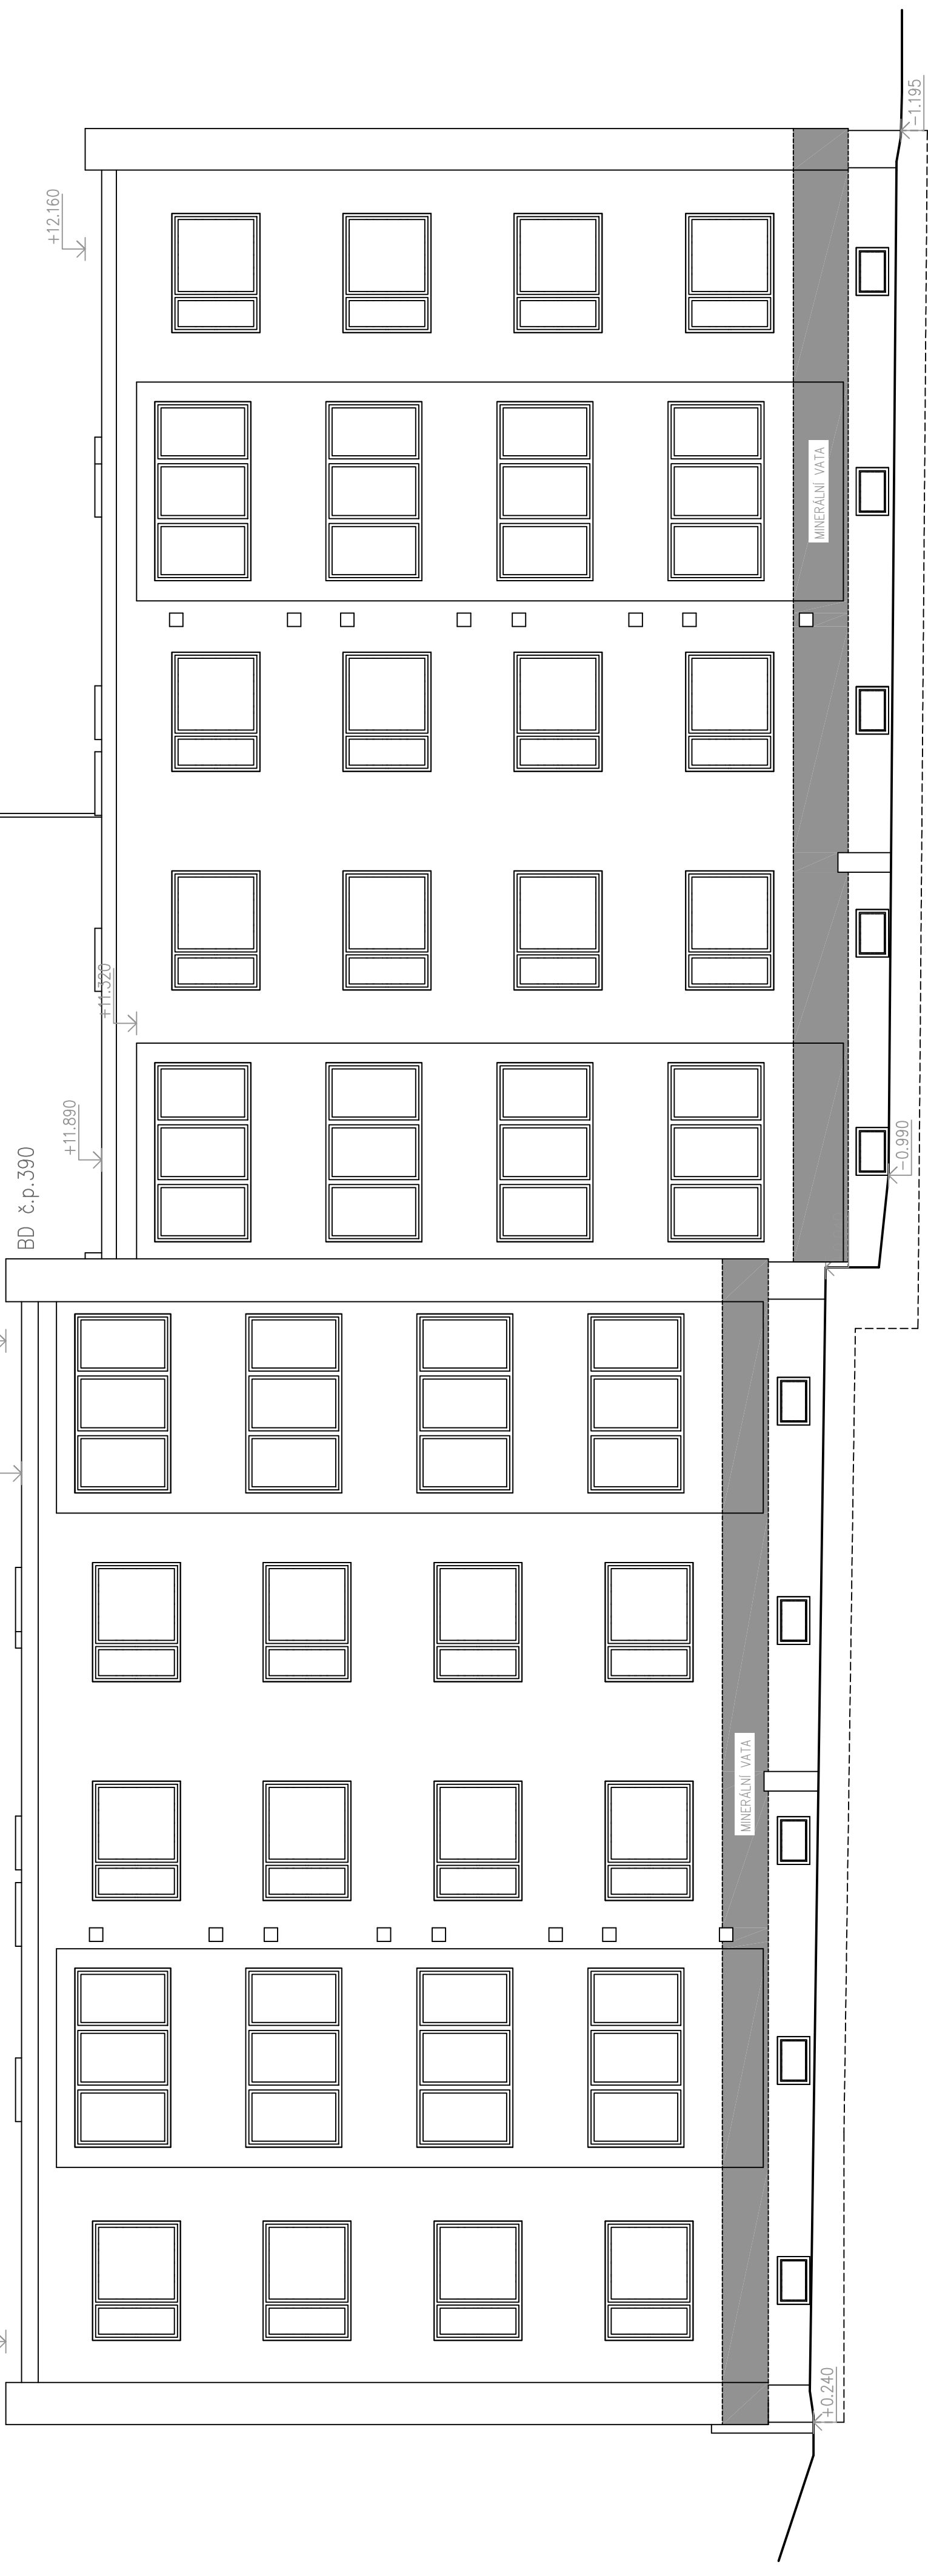

REVIZE	KOD	KOD	REV.

Projektant
Ing. Marian Výžral
Projektční činnost ve výstavbě
722 055 529; m.vyzral@seznam.cz

Zodpovědný projektant
Ing. M. Výžral
Akte

Zateplení bytového domu č.p. 390 a 391

DOKUMENTACE PRO PROVEDENÍ STAVBY
Investor Město Bořov
Náměstí Míra 1
384 71 Bořov

Obvinná 390 a 391
Bořov

Dle čísel-proces

ARCHITEKTONICKO-STAVEBNÍ ČÁST

Výkres
Pohled zadní stávající stav
Pohled zadní navrhovaný stav

Mřížko	1:75	Datum	04/2016
Zpracoval	Ing. M. Výžral	Kontrola	
Číslo akce	Výkres číslo	Revize	
43/2016		D10	