



PŮDORYS 1 NP PŘÍZEMÍ

BYTOVÝ DŮM č.p. 391

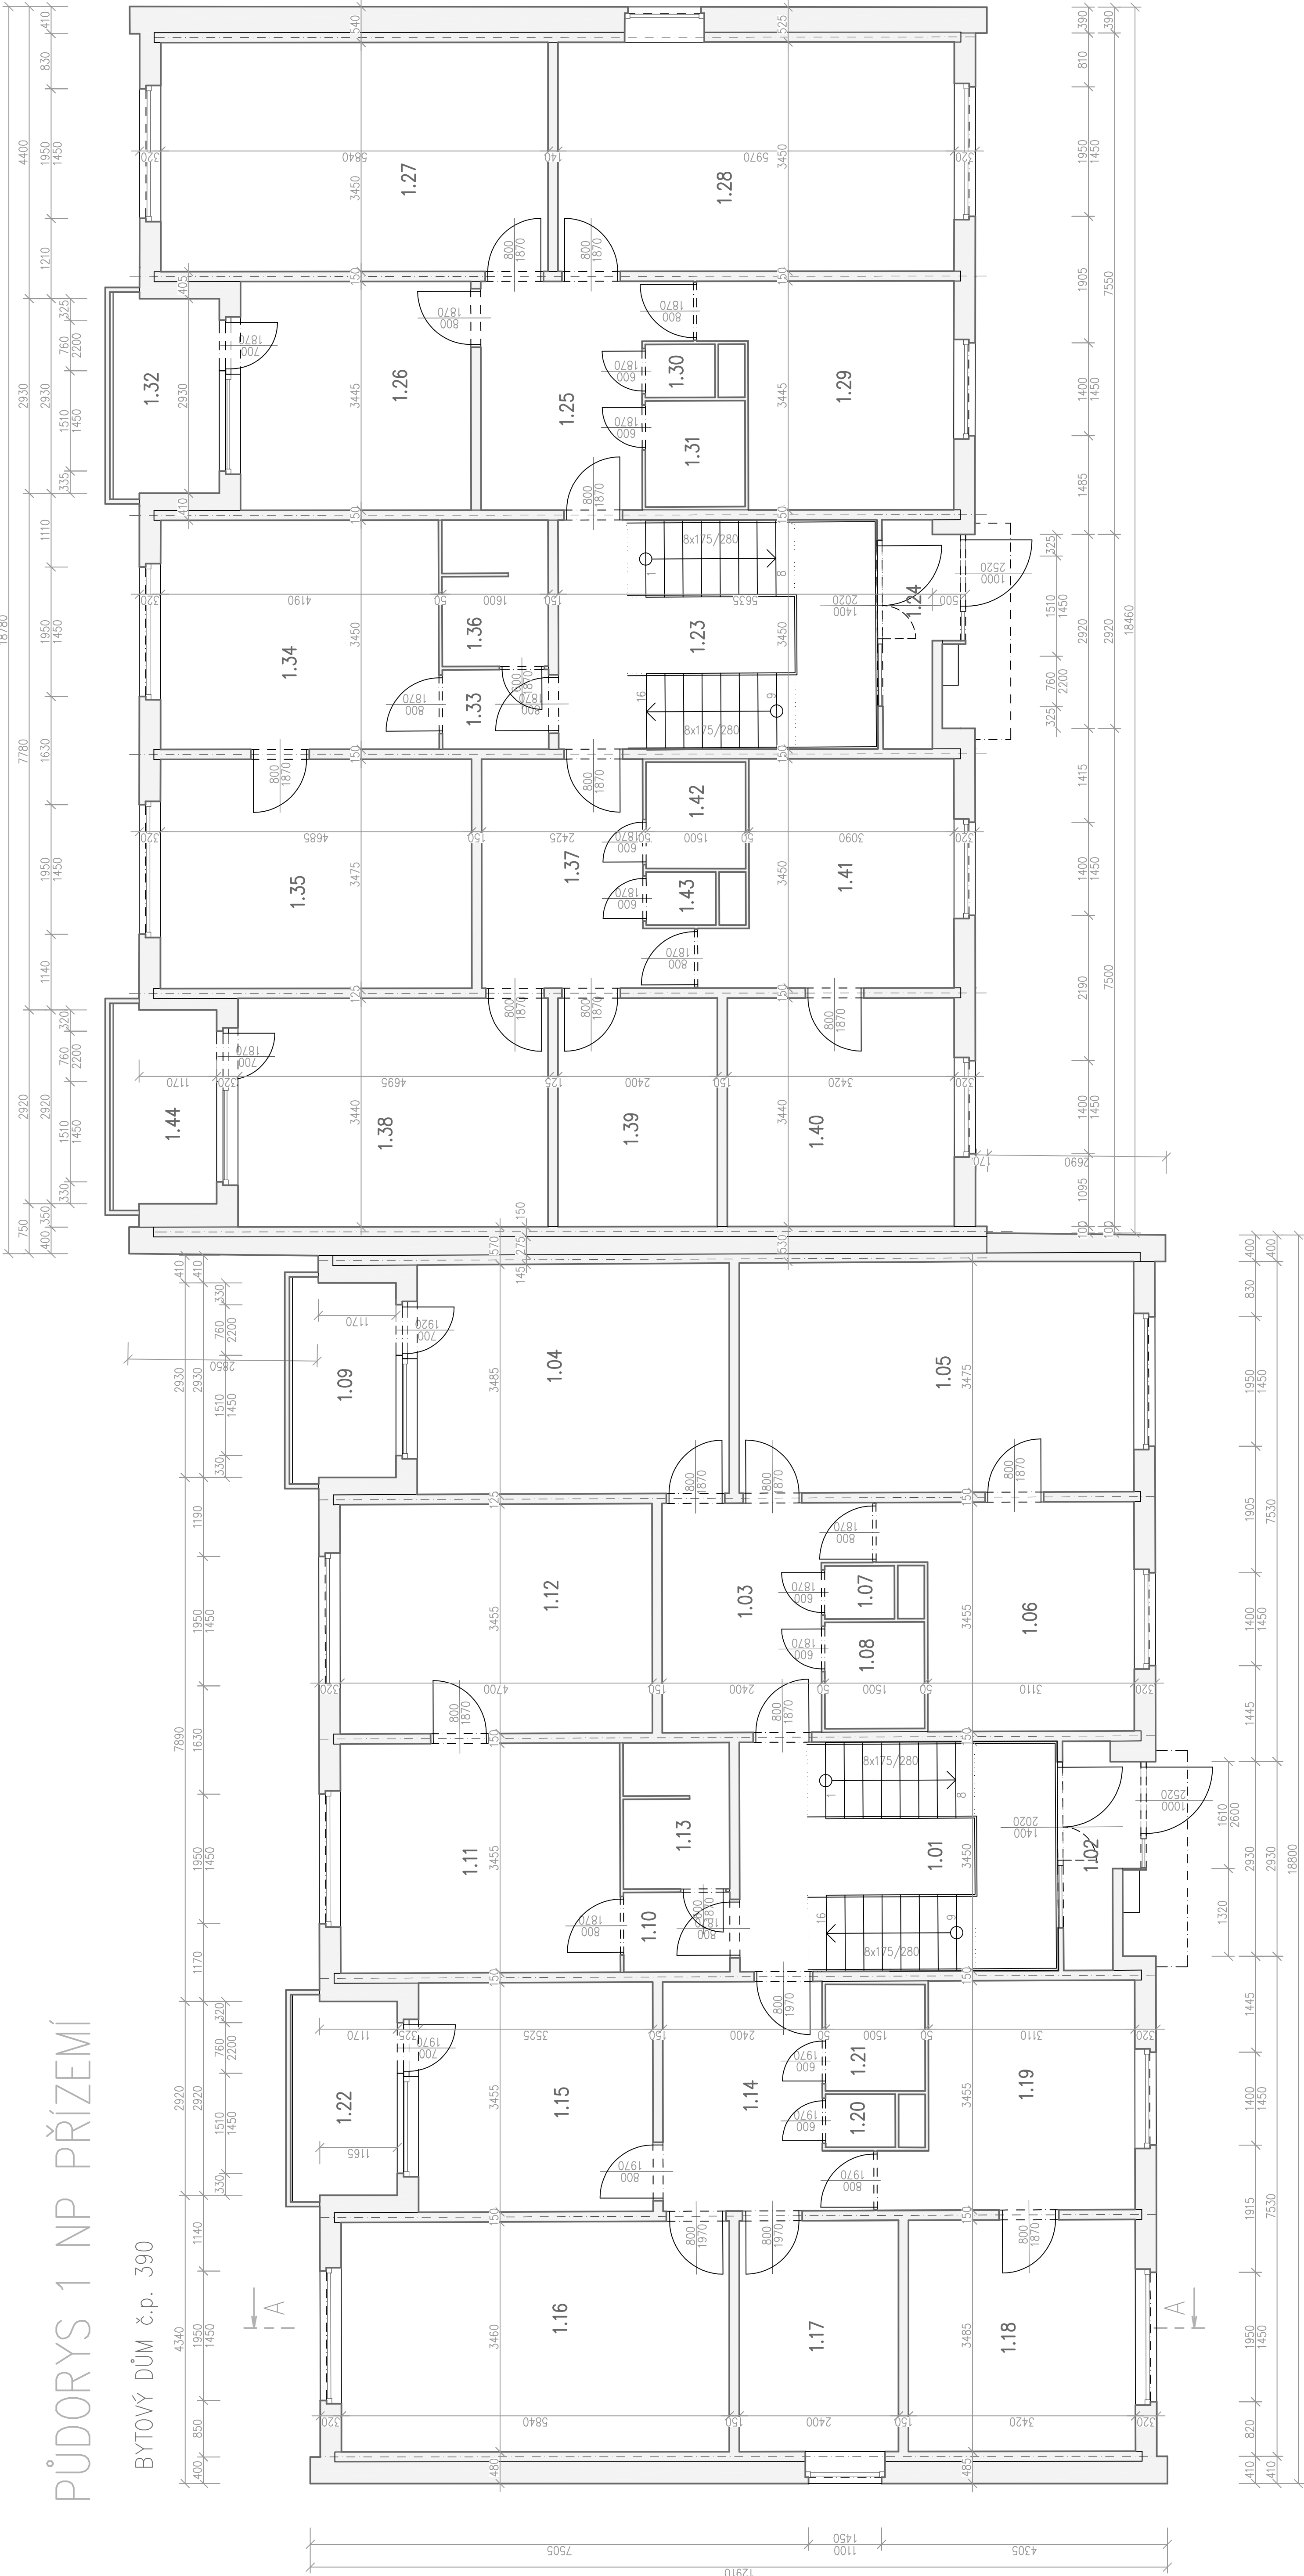

BYTOVÝ DŮM č.p. 390

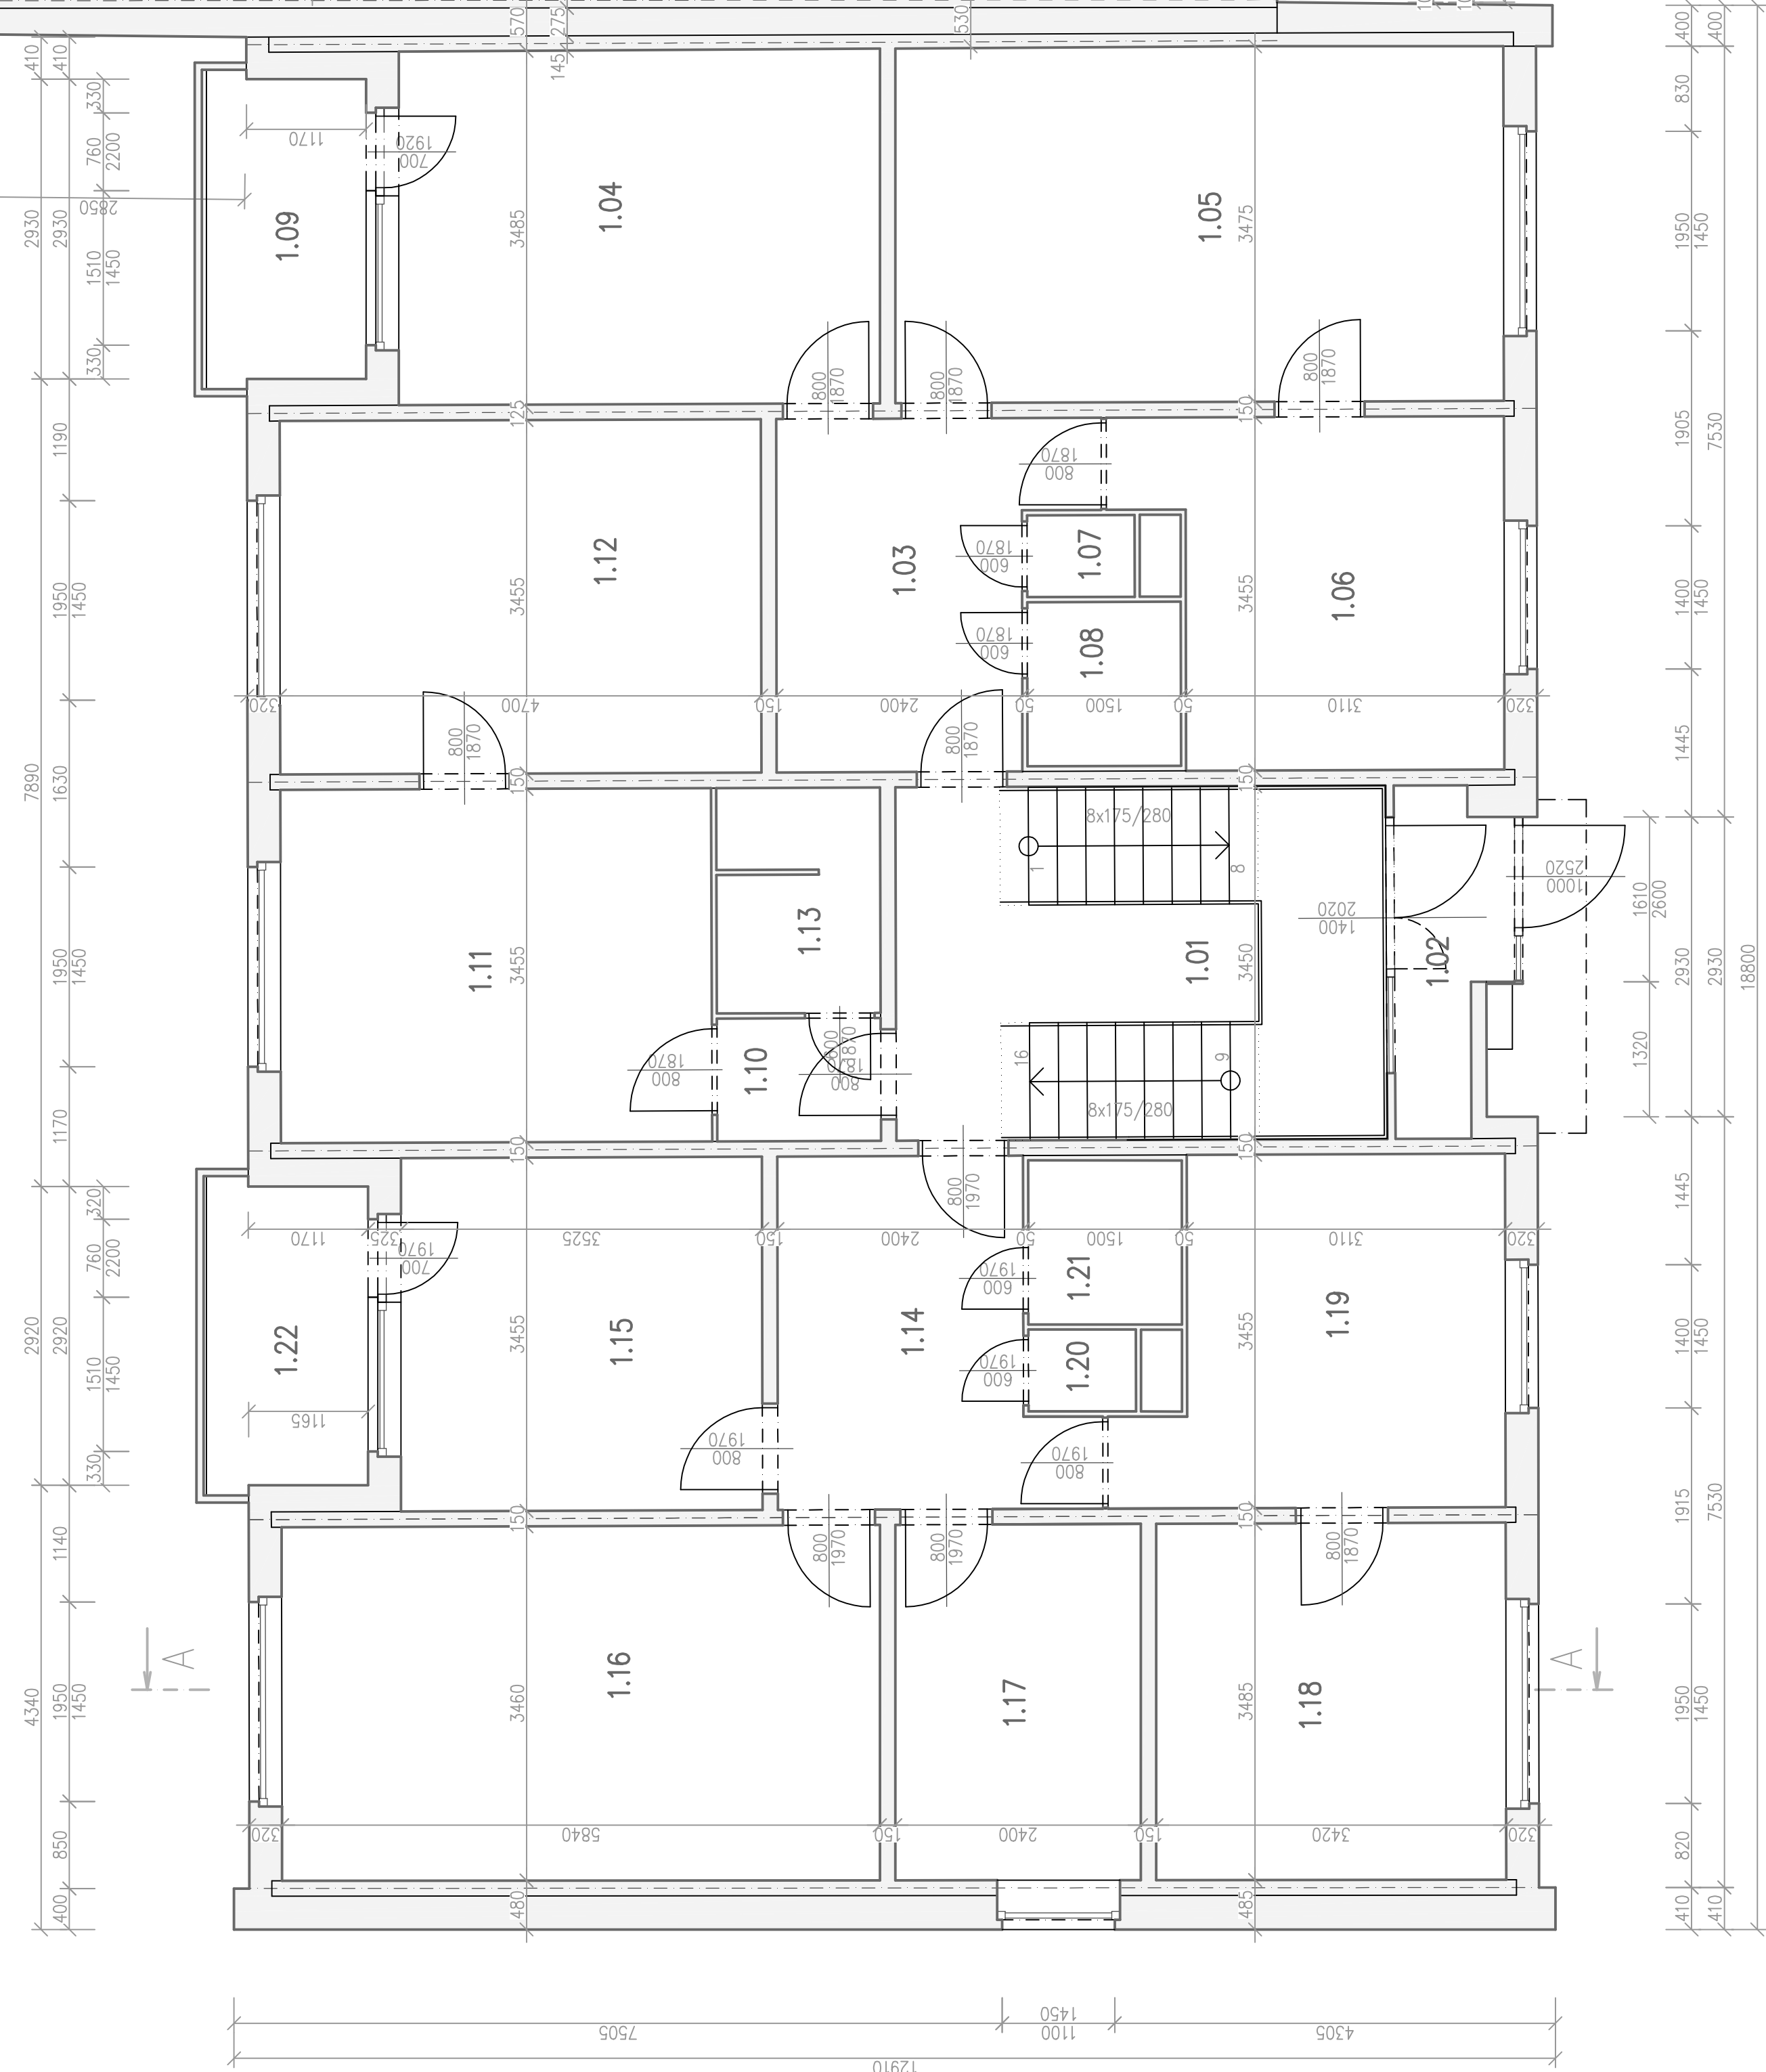

BYTOVÝ DŮM č.p. 390

Tabulka			
BYT	Číslo	Jméno	Plocha
SPOLÉČNÉ PROSTORY			
	1.01	SCHODIŠTĚ	17,04
	1.02	VSTUP	3,36

Součet: 20,4

Tabulka			
BYT	Číslo	Jméno	Plocha
byt č.1			
	1.03	CHODBA	9,22
	1.04	POKOU	16,39
	1.05	POKOU	20,62
	1.06	KUCHYN	11,6
	1.07	WC	0,87
	1.08	KOUPELNA	2,43
	1.09	LODŽIE	4,77

Součet: 65,91

Tabulka			
BYT	Číslo	Jméno	Plocha
byt č.2			
	1.11	CHODBA	1,96
	1.12	KUCHYN	14,66
	1.13	POKOU	16,23
	1.14	KOUPELNA	3,5

Součet: 36,35

Tabulka			
BYT	Číslo	Jméno	Plocha
byt č.3			
	1.15	CHODBA	16,69
	1.16	POKOU	12,32
	1.17	POKOU	20,24
	1.18	POKOU	16,69
	1.19	POKOU	11,91
	1.20	KUCHYN	24,74
	1.21	WC	1,74
	1.22	KOUPELNA	2,43
	1.23	LODŽIE	4,82

Součet: 113,58

BYTOVÝ DŮM č.p. 391

Tabulka			
BYT	Číslo	Jméno	Plocha
SPOLÉČNÉ PROSTORY			
	1.23	SCHODIŠTĚ	17,06
	1.24	VSTUP	3,37

Součet: 20,43

Tabulka			
BYT	Číslo	Jméno	Plocha
byt č.1			
	1.25	CHODBA	9,42
	1.26	POKOU	12,07
	1.27	POKOU	20,12
	1.28	POKOU	20,59
	1.29	KUCHYN	11,4
	1.30	WC	0,87
	1.31	KOUPELNA	2,42
	1.32	LODŽIE	4,89

Součet: 81,78

Tabulka			
BYT	Číslo	Jméno	Plocha
byt č.2			
	1.33	CHODBA	1,96
	1.34	KUCHYN	14,58
	1.35	POKOU	16,17
	1.36	KOUPELNA	3,51

Součet: 36,21

Tabulka			
BYT	Číslo	Jméno	Plocha
byt č.3			
	1.37	CHODBA	9,31
	1.38	POKOU	16,2
	1.39	POKOU	8,26
	1.40	POKOU	11,51
	1.41	KUCHYN	11,51
	1.42	KOUPELNA	2,43
	1.43	WC	0,87
	1.44	LODŽIE	4,76

Součet: 65,11



LEGENDA



STÁVAJÍCÍ ZDVO – PANELY

REVIZE	KOO	KDY	REV.

Ing. Marian Vyzral

Projektant

Projektční činnost ve výstavbě

722 055 529; m.vyzral@seznam.cz

Zápočetný projektant	Ing. M.Vyzral
----------------------	---------------

Ace

Zateplení bytového domu č.p.390 a 391

DOKUMENTACE PRO PROVEDENÍ STAVBY

Investor: Město Bochov

Návrh: Miroslav I. Bochov

Dle: č.11/2016 Sb. Z.Č.11/2016

ARCHITEKTONICKO-STAVEBNÍ ČÁST

Výkres: Půdorys 1 NP stávající stav

Mřížko: 1:50

Datum: 04/2016

Zpracoval: Ing. M.Vyzral

Kontrola: Vyřiz. číslo

Číslo díla: 43/2016

Revize: D2