

POVRCH
KATASTR

SKLONOVÉ POMĚRY
MĚŘITKA X / Y 1:200 / 1:100
LEGENDA TYPŮ ČAR
--- TERÉN
— NIVELETA

SVODIDLA

PŘÍKOPY

ZMĚNY PŘÍČNÉHO SKLONU

KÓTY VRCHOL. POLYGONU

KÓTY NIVELETY


KÓTY TERÉNU
SROVNÁVACÍ ROVINA: 569

STANIČENÍ

VZDÁLENOST PŘÍČNÝCH ŘEZŮ
KONSTRUKCE KOMUNIKACE

SMĚROVÉ POMĚRY

(n) VYSVĚTLIVKY
(1) 0.044500 Uliční vpust UV_C01
(2) 0.081000 Uliční vpust UV_C02

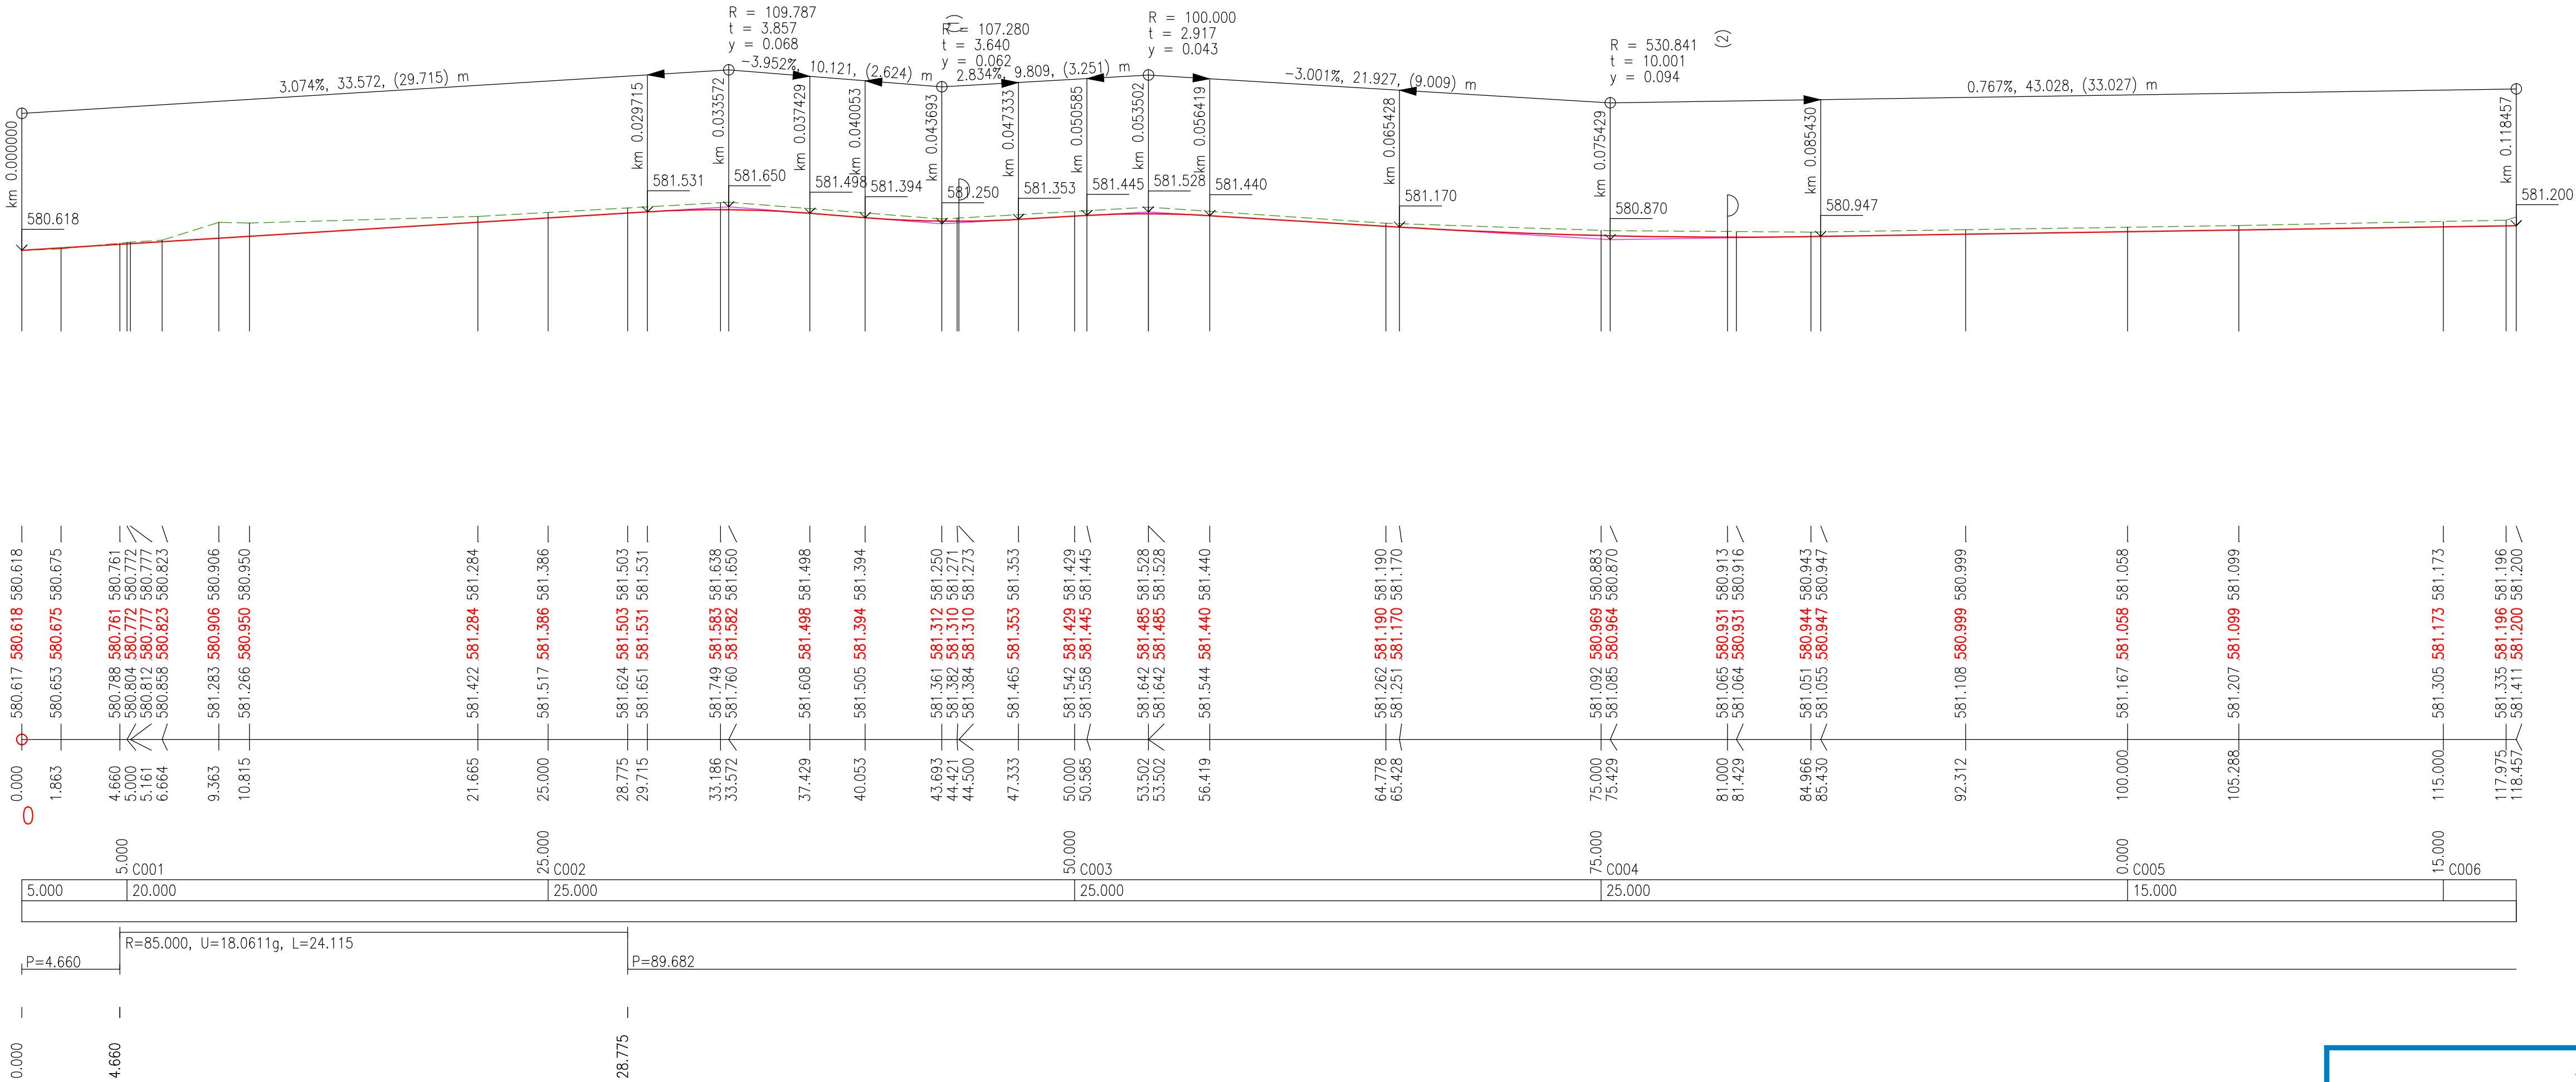

Ing. Jiří Soukup
autorizovaný inženýr dopravních staveb
projektant dopravních staveb
Jelínkova 1875, Sokolov, 356 01
ICO: 737 11 870
telefon: +420 605 855 558
email: jiri.soukup.pds@gmail.com

Investor:
Město Bezručice, č. 196,
349 53, Bezručice

Bezručice, ulice V Podzámčí a U Tiskárny
stavební úpravy místních komunikací

Formát:
8 x A4

Měřítko:
1:100

Stupeň PD:
DUR/DSP

Číslo výkresu:
D.1.3

Datum:
04/2020

Číslo zakázky:
2020005_006

Kraj:
Plzeňský

Obec:
Bezručice

Navrhl:
Ing. Jiří Soukup

Odpovědný projektant:
Ing. Jiří Soukup

Soubor:
PP A 2020005.dwg

Formát:
8 x A4

Číslo výkresu:
D.1.3