


Výkaz výztuže včetně tvaru prutů

Pol.	Ks	Ø	Jednotl. délka [m]	Tvar prutu s popisem (bez měřítka)	Celková délka [m]	Hmotnost [kg]
1	100	10	11.40		1140.00	703.38
2	64	10	4.91		314.24	193.89
3	119	10	4.47		531.93	328.20
4	15	10	4.42		66.30	40.91
5	67	8	6.15		412.05	162.76
6	125	10	5.00		625.00	385.63
7	10	10	3.37		33.70	20.79
8	125	10	4.20		525.00	323.93
9	238	8	3.96		942.96	372.47
10	238	8	3.60		857.28	338.62
11	12	10	3.00		36.00	22.21


Celková hmotnost [kg] : 2892.79

## Půdorys podlahových desek garáží

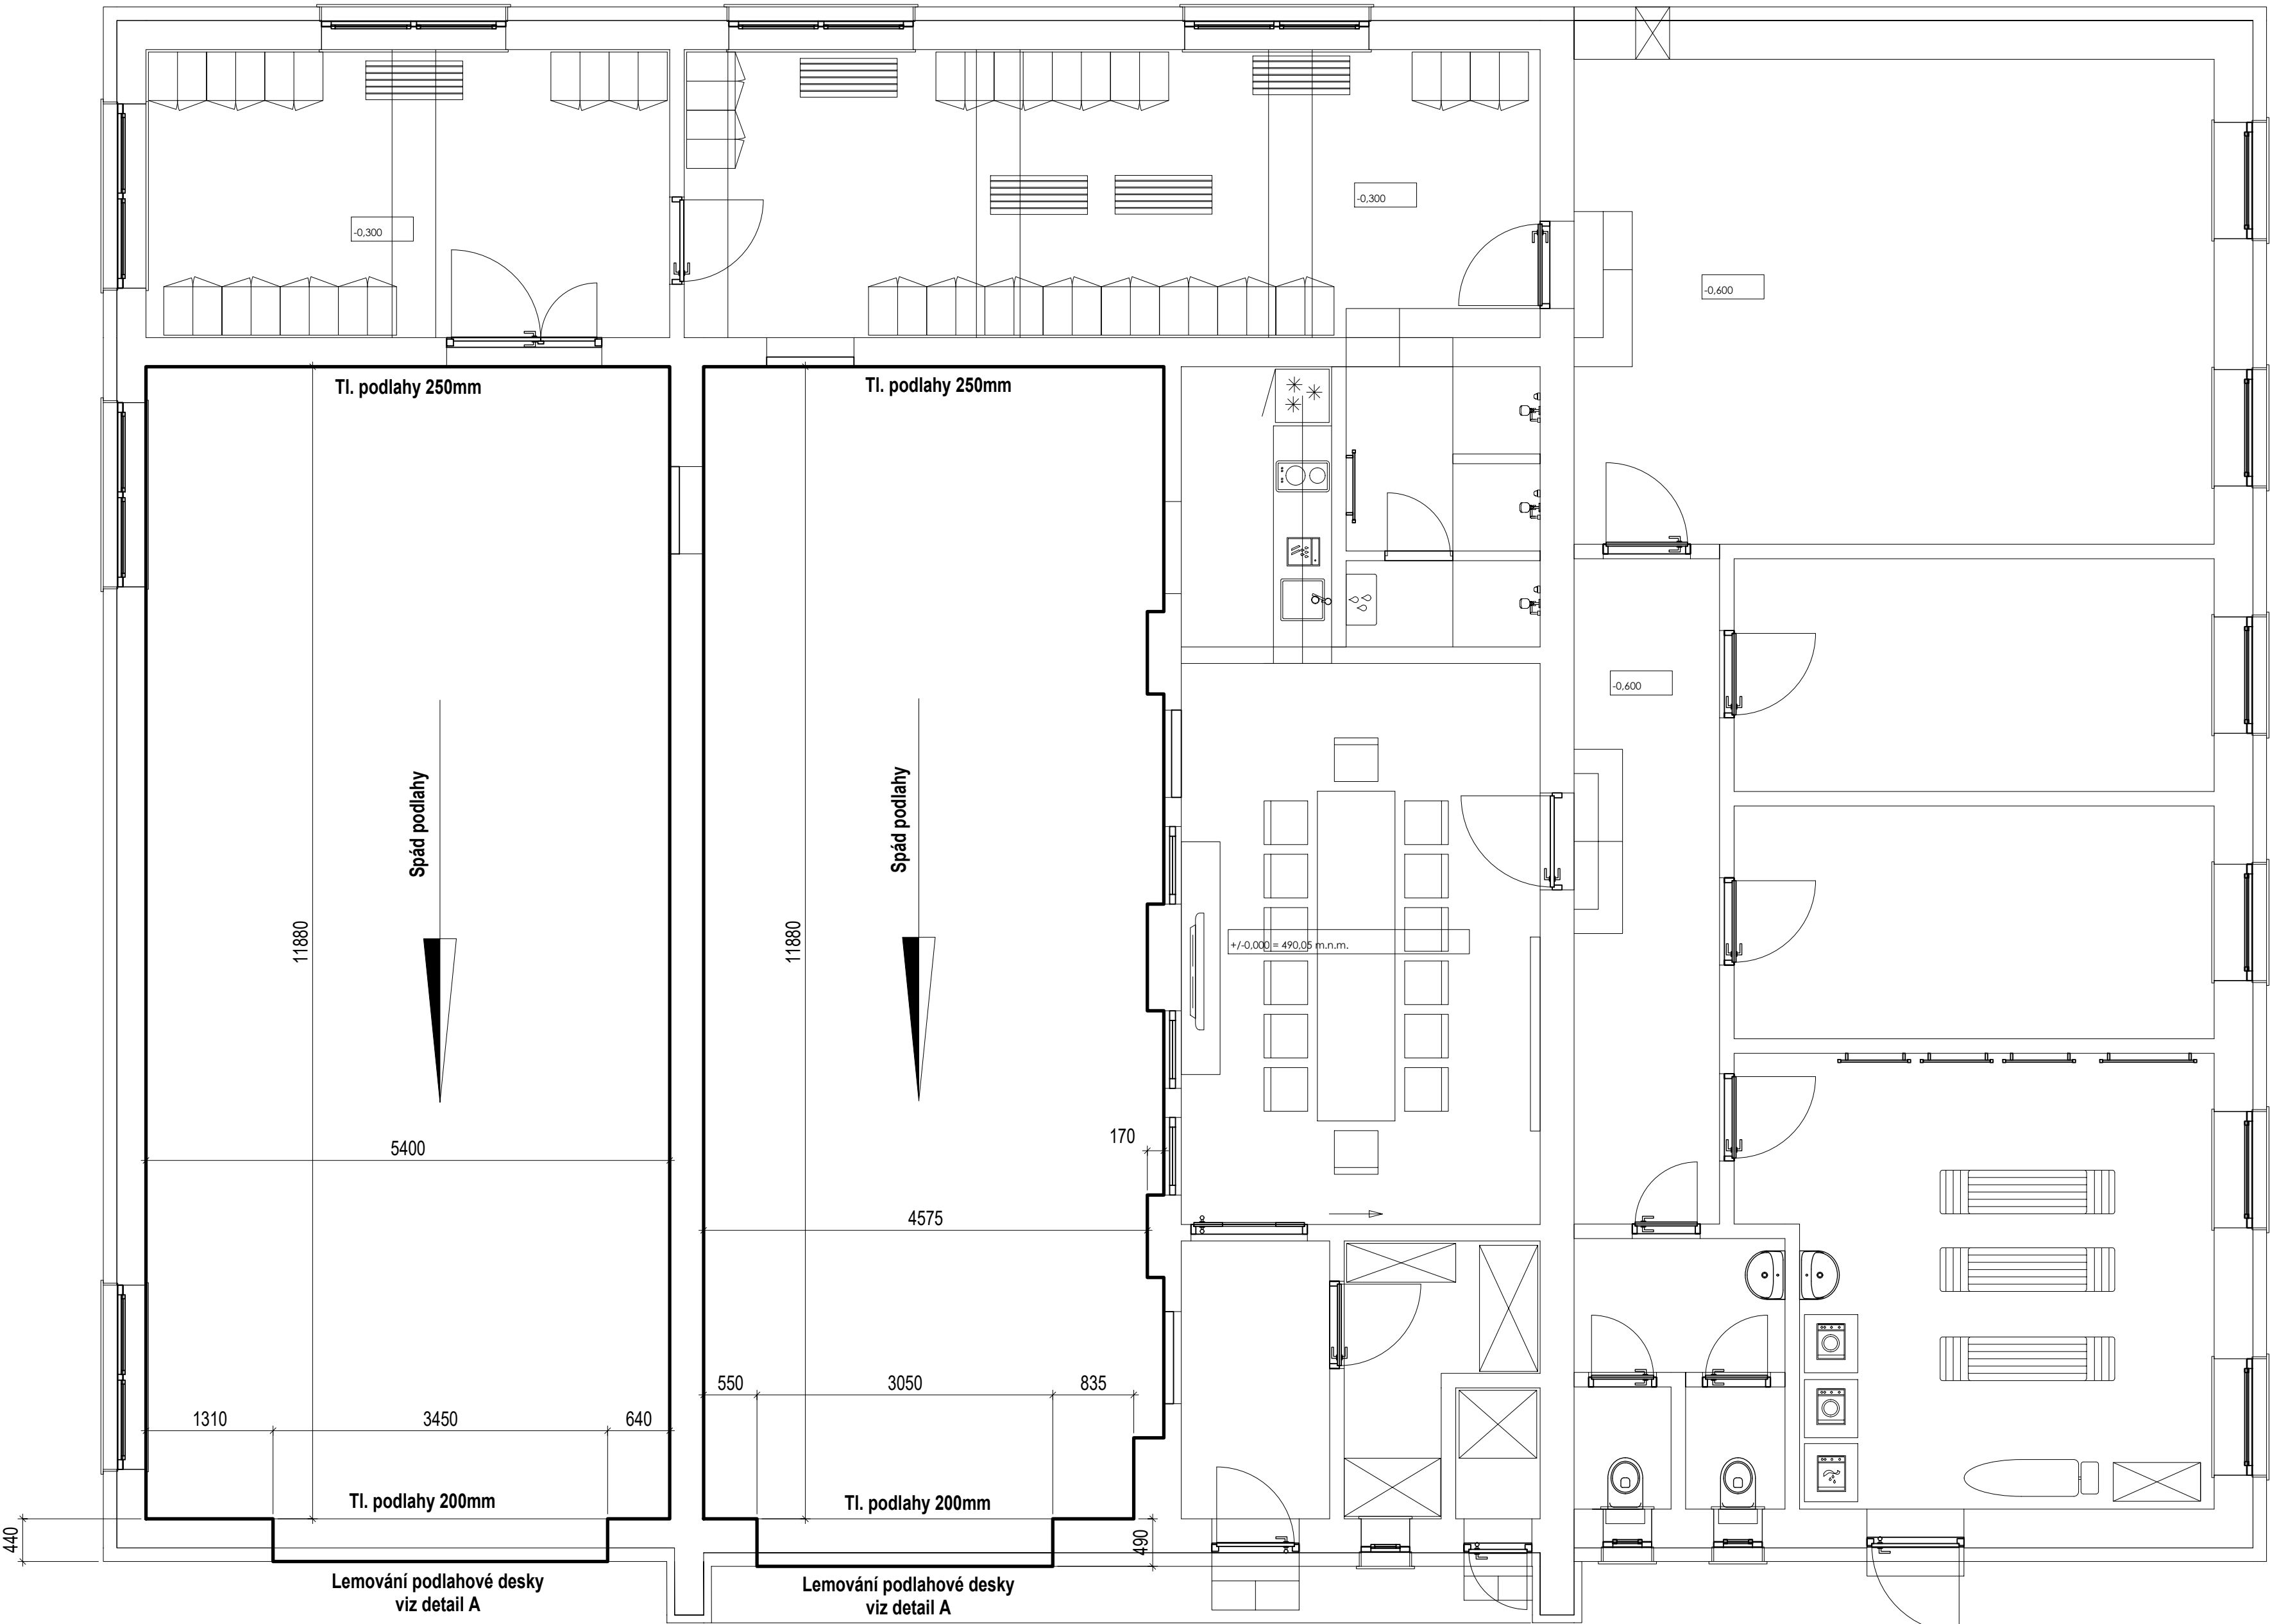

Rozměry podlahové desky přizpůsobit vnitřním rozměrům garáží

## Detail A - lemování okraje podlahové desky

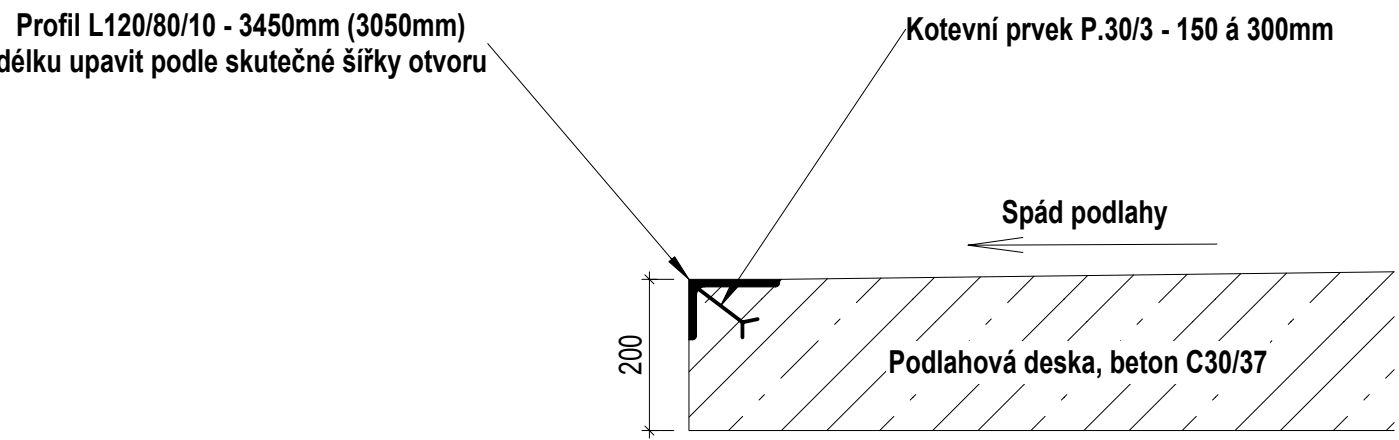

Celková hmotnost OK = 105kg, základní nátěr

**Beton C30/37**  
**Objem: 28,0m3**  
**Výztuž: B 500B**  
**Krytí výztuže: 30mm**

**K výztuži je třeba dopočíst**  
**distanční profily pod horní výztuž**

PROJEKT	ZNĚNÍ	DATUM	JMÉNO	PODPIS
Výpracoval (zodpovědný projektant)		Pavel Banzet		
ZAKÁZKA		Požární zbrojnice Habartov D1.2. - Stavební konstrukční část		
OBS AH		D1.2.1. - Železobetonová podlahová deska		Stupeň projektu
Identifikační číslo: 741 680 88		Místo Habartov, Nám. Přátelství 112, 357 09 Habartov		Dokumentace pro ohlášení stavby
OBSADNATEL		Místo Habartov, Nám. Přátelství 112, 357 09 Habartov		Datum dokončení
				04/2019