




Ocelové pozednice nad sálem (1:50)

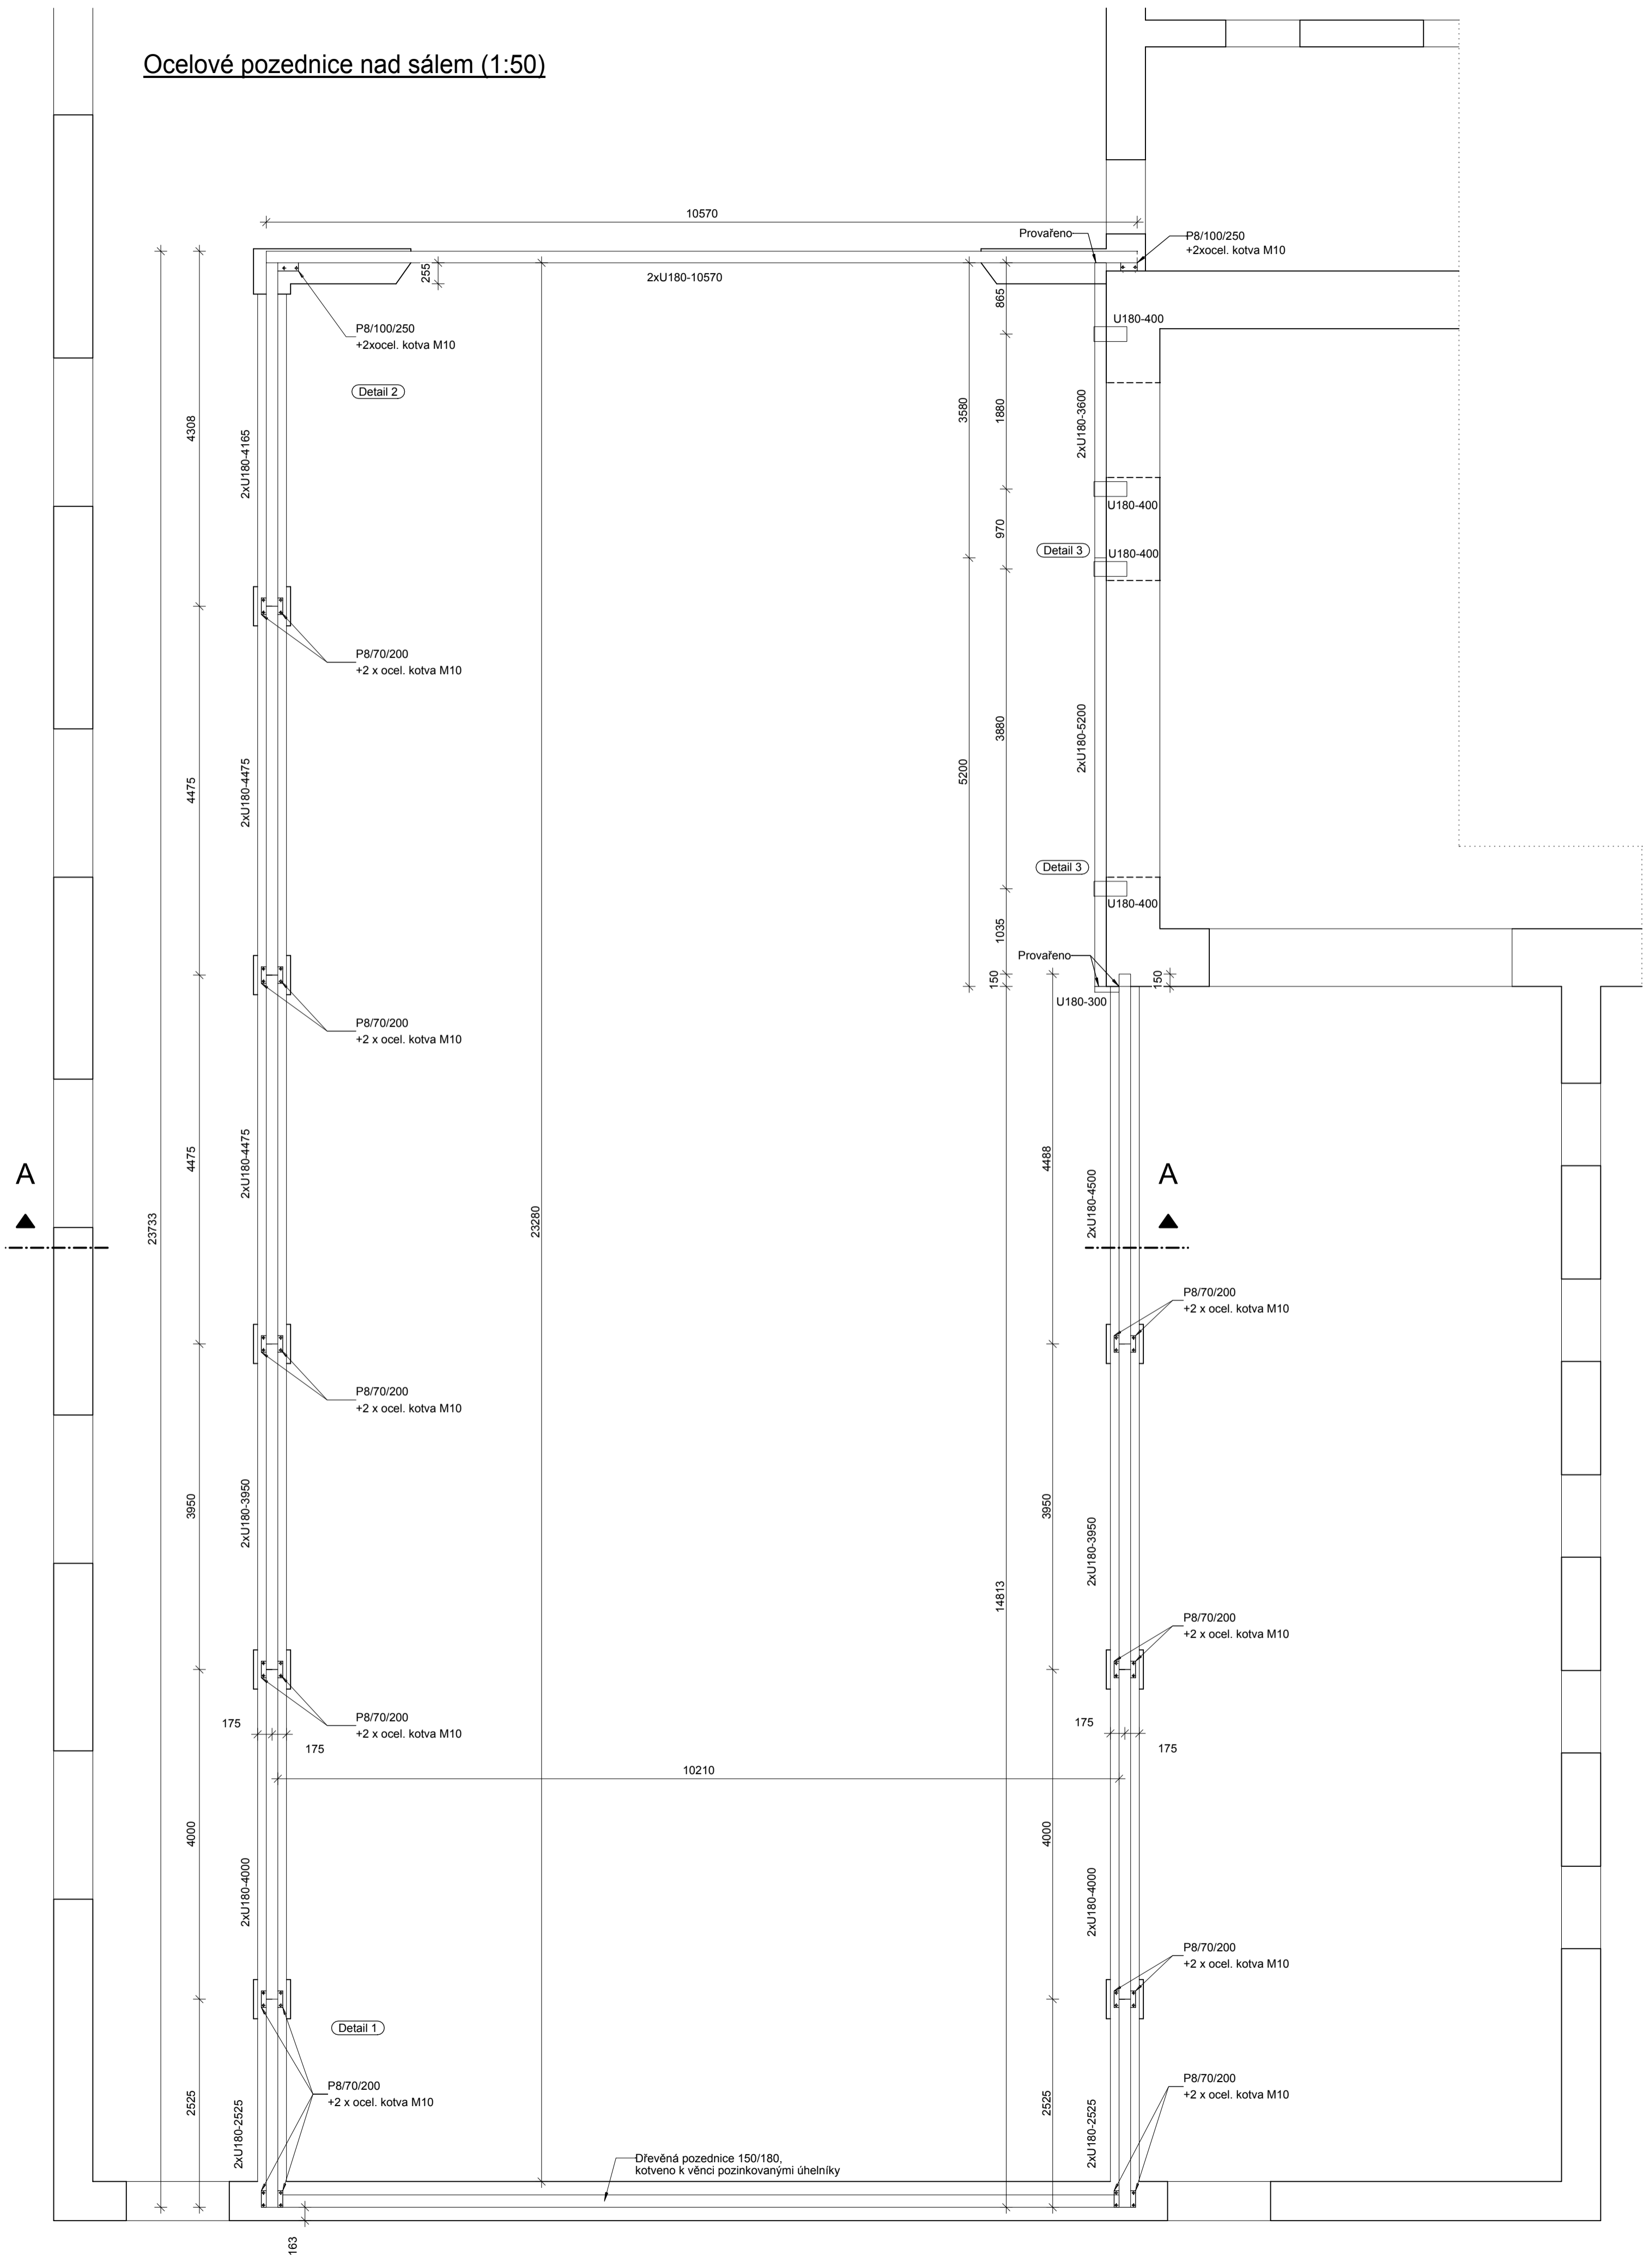


Řez A ( 1:50 )

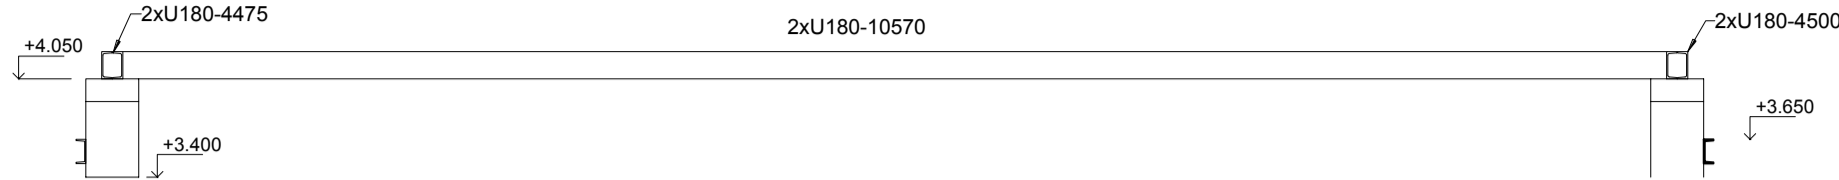


Detail 1 ( 1:10 )

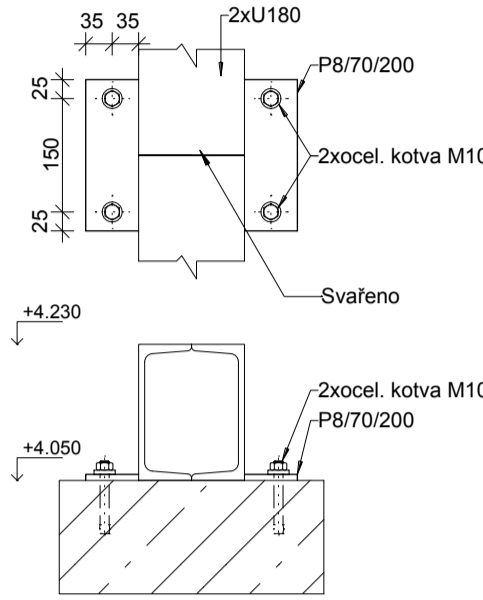

Detail 2 ( 1:10 )

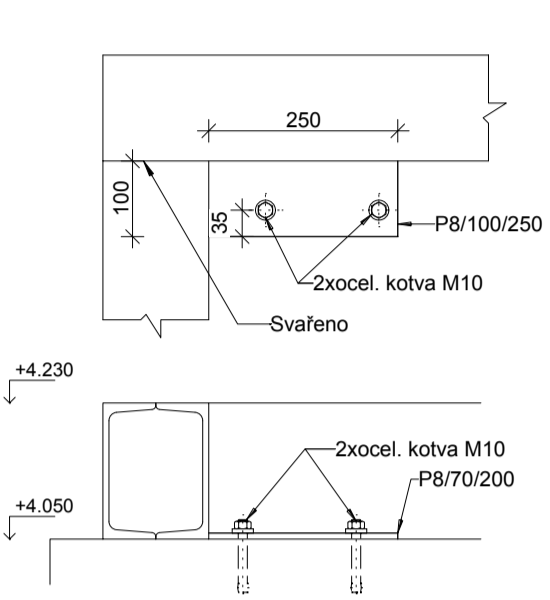


Detail 3 ( 1:10 )

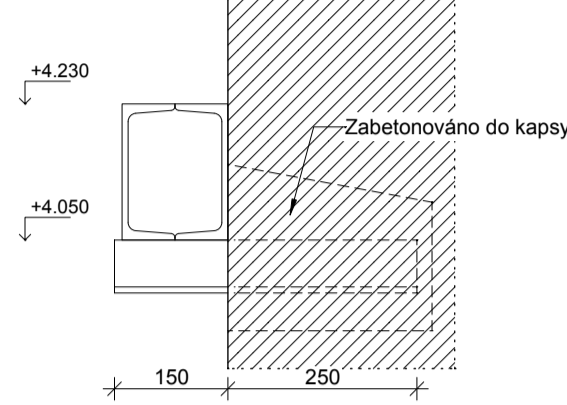

Výkaz oceli - pozednice						váha v kg										poznámka / resp. 2
Pol.	Předmět	Průřez	d. 1 ks	ks	délka *) celkem(m)	wáha celkem(kg)										
1	P8/100/250	#8x100	250	2	0,5	6,4										
2	P8/70/200	#8x70	200	22	4,4	4,48										
Pozednice																
1	U180-10570	U180	10570	2	21,14	21,98										
2	U180-4165	U180	4165	2	8,33	21,98										
3	U180-4475	U180	4475	4	17,9	21,98										
4	U180-3950	U180	3950	4	15,8	21,98										
5	U180-4000	U180	4000	4	16	21,98										
6	U180-2525	U180	2525	4	10,1	21,98										
7	U180-4500	U180	4500	2	9	21,98										
8	U180-3600	U180	3600	2	7,2	21,98										
9	U180-5200	U180	5200	2	10,4	21,98										
10	U180-300	U180	300	1	0,3	21,98										
11	U180-400	U180	400	4	1,6	21,98										
Přirážka na drobný materiál a svary																
CELKEM (snáška)																

- Ocel S235 J0
- Povrchová úprava - nátěr pro třídu prostředí C1, životnost 15let
- Svary koutové (kolem celého prvku) případně tupé na celou tloušťku prvku.

Půdorysné schéma 1:500

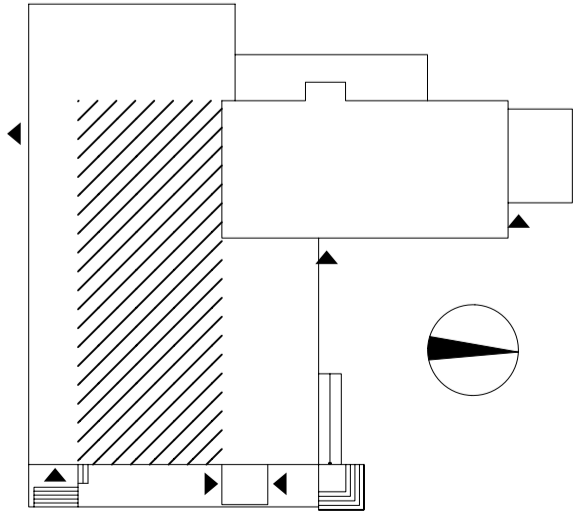

+/-0,000=473,46m.n.m.

INDEX	ZMĚNA	DATUM	JMĚNO	PODPIS
Vedoucí projektant		Vedoucí zakázky		Dušek Jan Ing.
Projektant		Schválil		
Vopatz Věroslav Ing.				
BPO spol. s r.o. Lidická 1239 363 01 OSTROV Tel.: +420353675111 Fax: +420353612416 projekty@bpo.cz www.bpo.cz		ZAKÁZKA: Rekonstrukce kulturního domu v Hájku čp. 20 - projektová dokumentace a stavební povolení ČÁST (SO,PS): Stavební konstrukční řešení OBSAH: Pozednice nad sálem OBJEDNATEL: Obec Hájek		Počet A4 8 Stupeň projektu DPS Datum dokončení 31.03.2020 Číslo zakázky 9182-26 Číslo archivu: BPO 1-105829