


Rev.	Změny	Datum	Název	Norm	Zdroj	Náhrada za	Nahrazeno
		26.2.2019			Hranice		

**Petr Matálek**  
Východní 12,352 01 Aš  
IČO 41631072  
e-mail: matala@tiscali.cz  
mobil 606 437 798

RPO (rozvaděč požární bezpečnostního zařízení)	System: RPO (pro požární bezpečnostní zařízení)	=
Projekt:	Vykres čis: D1.4.d.9	Vykres: 1
Vícepólové schéma		Počet: 4

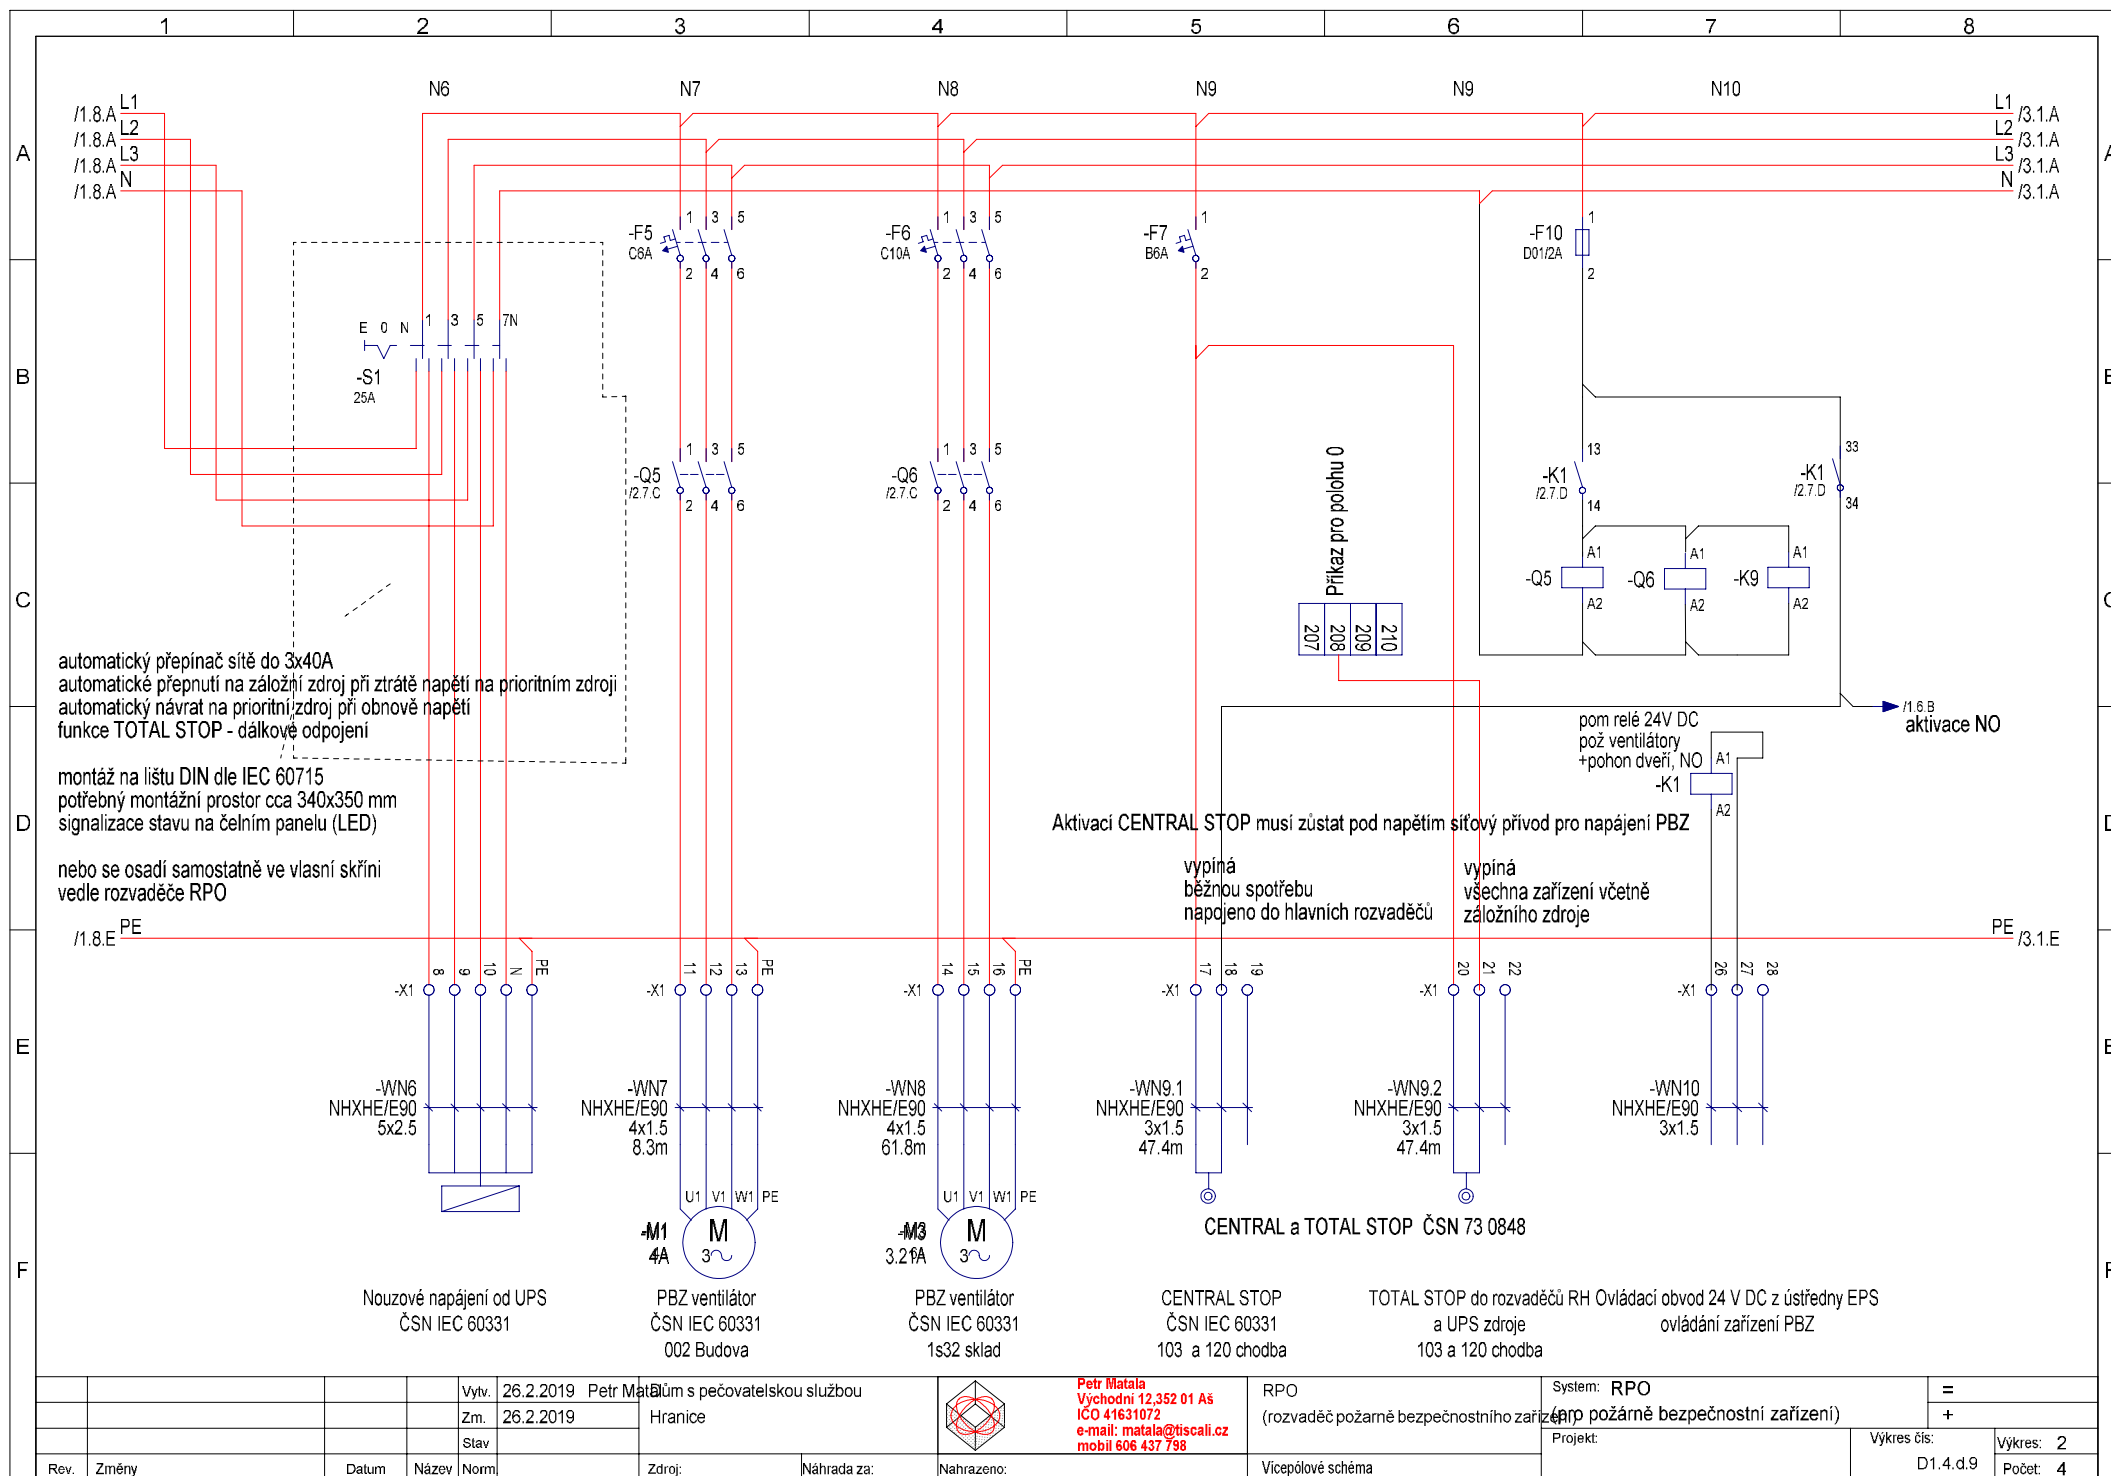


Zm.	26.2.2019		Hranice
Stav			
Rev.	Změny	Datum	Název
			Norm
			Zdroj
			Náhrada za:
			Nahrazeno:



**Petr Matálek**  
 Východní 12,352 01 Aš  
 IČO 41631072  
 e-mail: matala@tiscali.cz  
 mobil 606 437 798

RPO	(rozvaděč požární bezpečnostního zařízení)
Vícepolové schéma	

System: RPO	=
(požární bezpečnostní zařízení)	+
Projekt:	Výkres čis:
	D1.4.d.9
	Výkres: 2
	Počet: 4

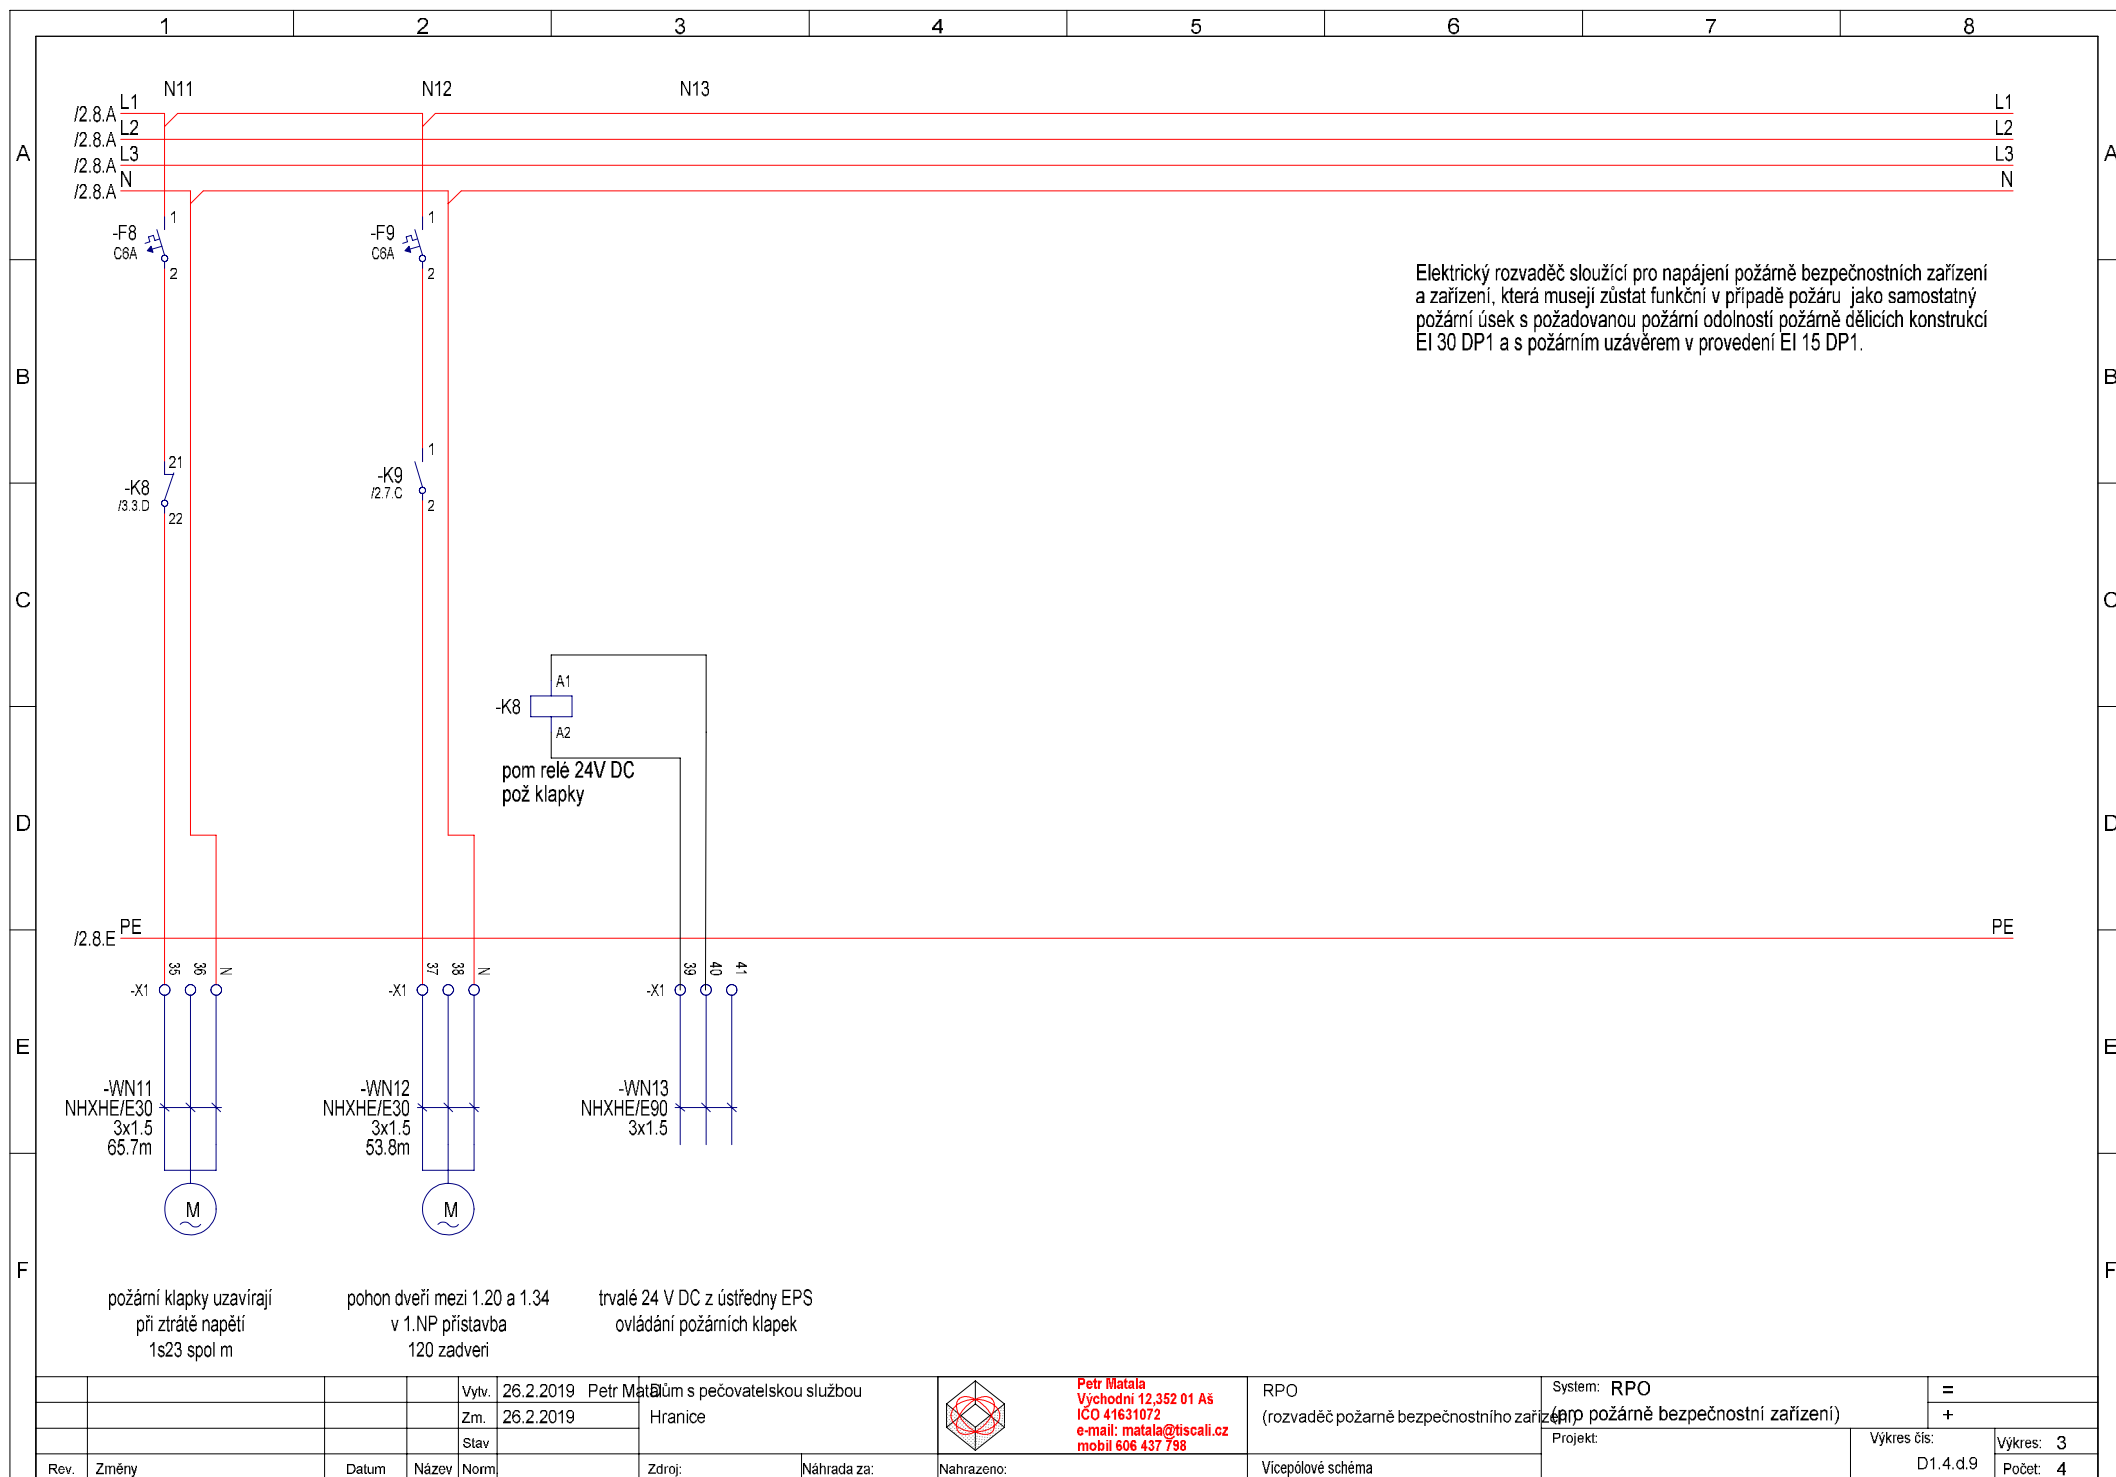

		A		B	C	D	E	F
		1		2	3	4	5	6
		7		8				
