napojení dešťové kanalizace do zatrubněného potoka, (potrubí BT1000) pomocí vyvrtaného otvoru na potrubí DN250 a těsnícího kroužku FORSHEDA 910

KANALIZACE DEŠŤOVÁ

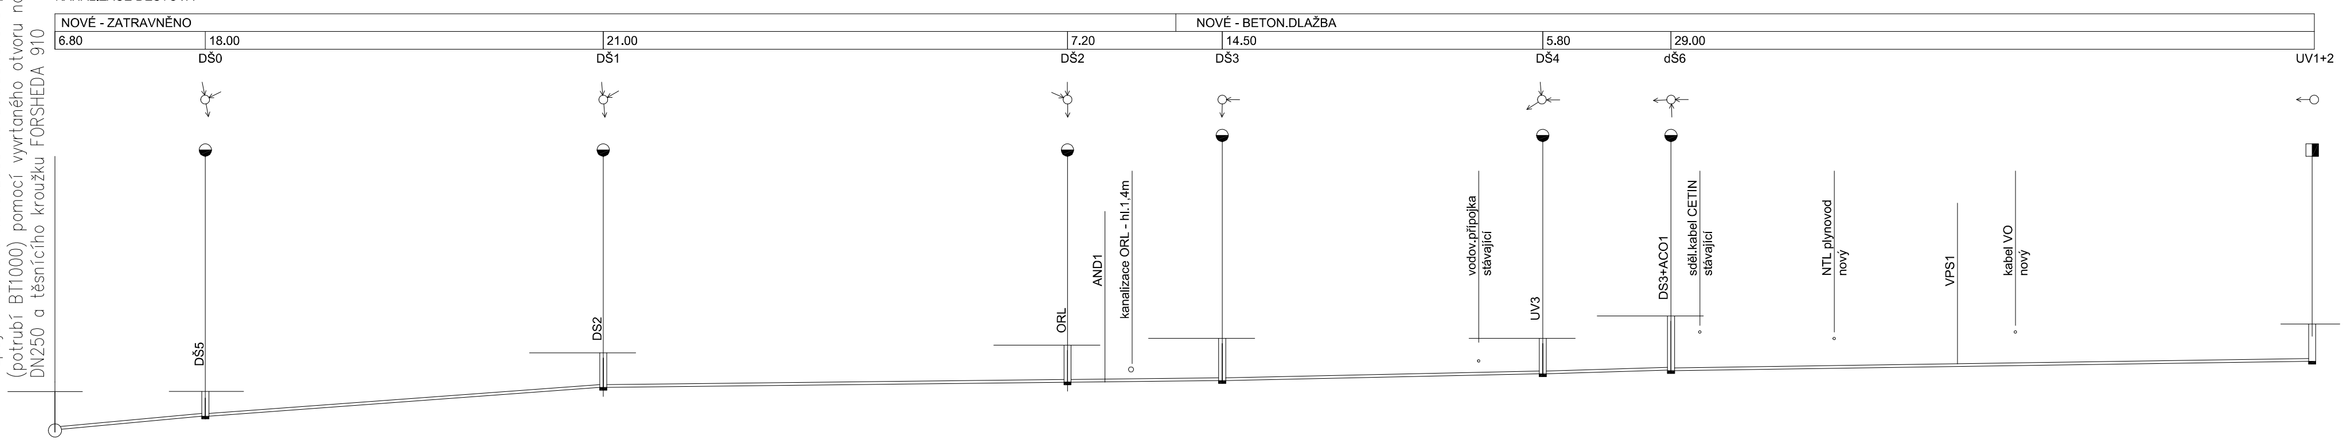


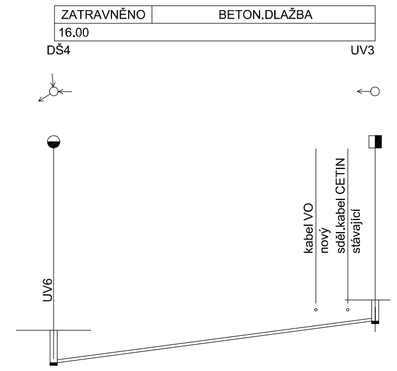


| | | |