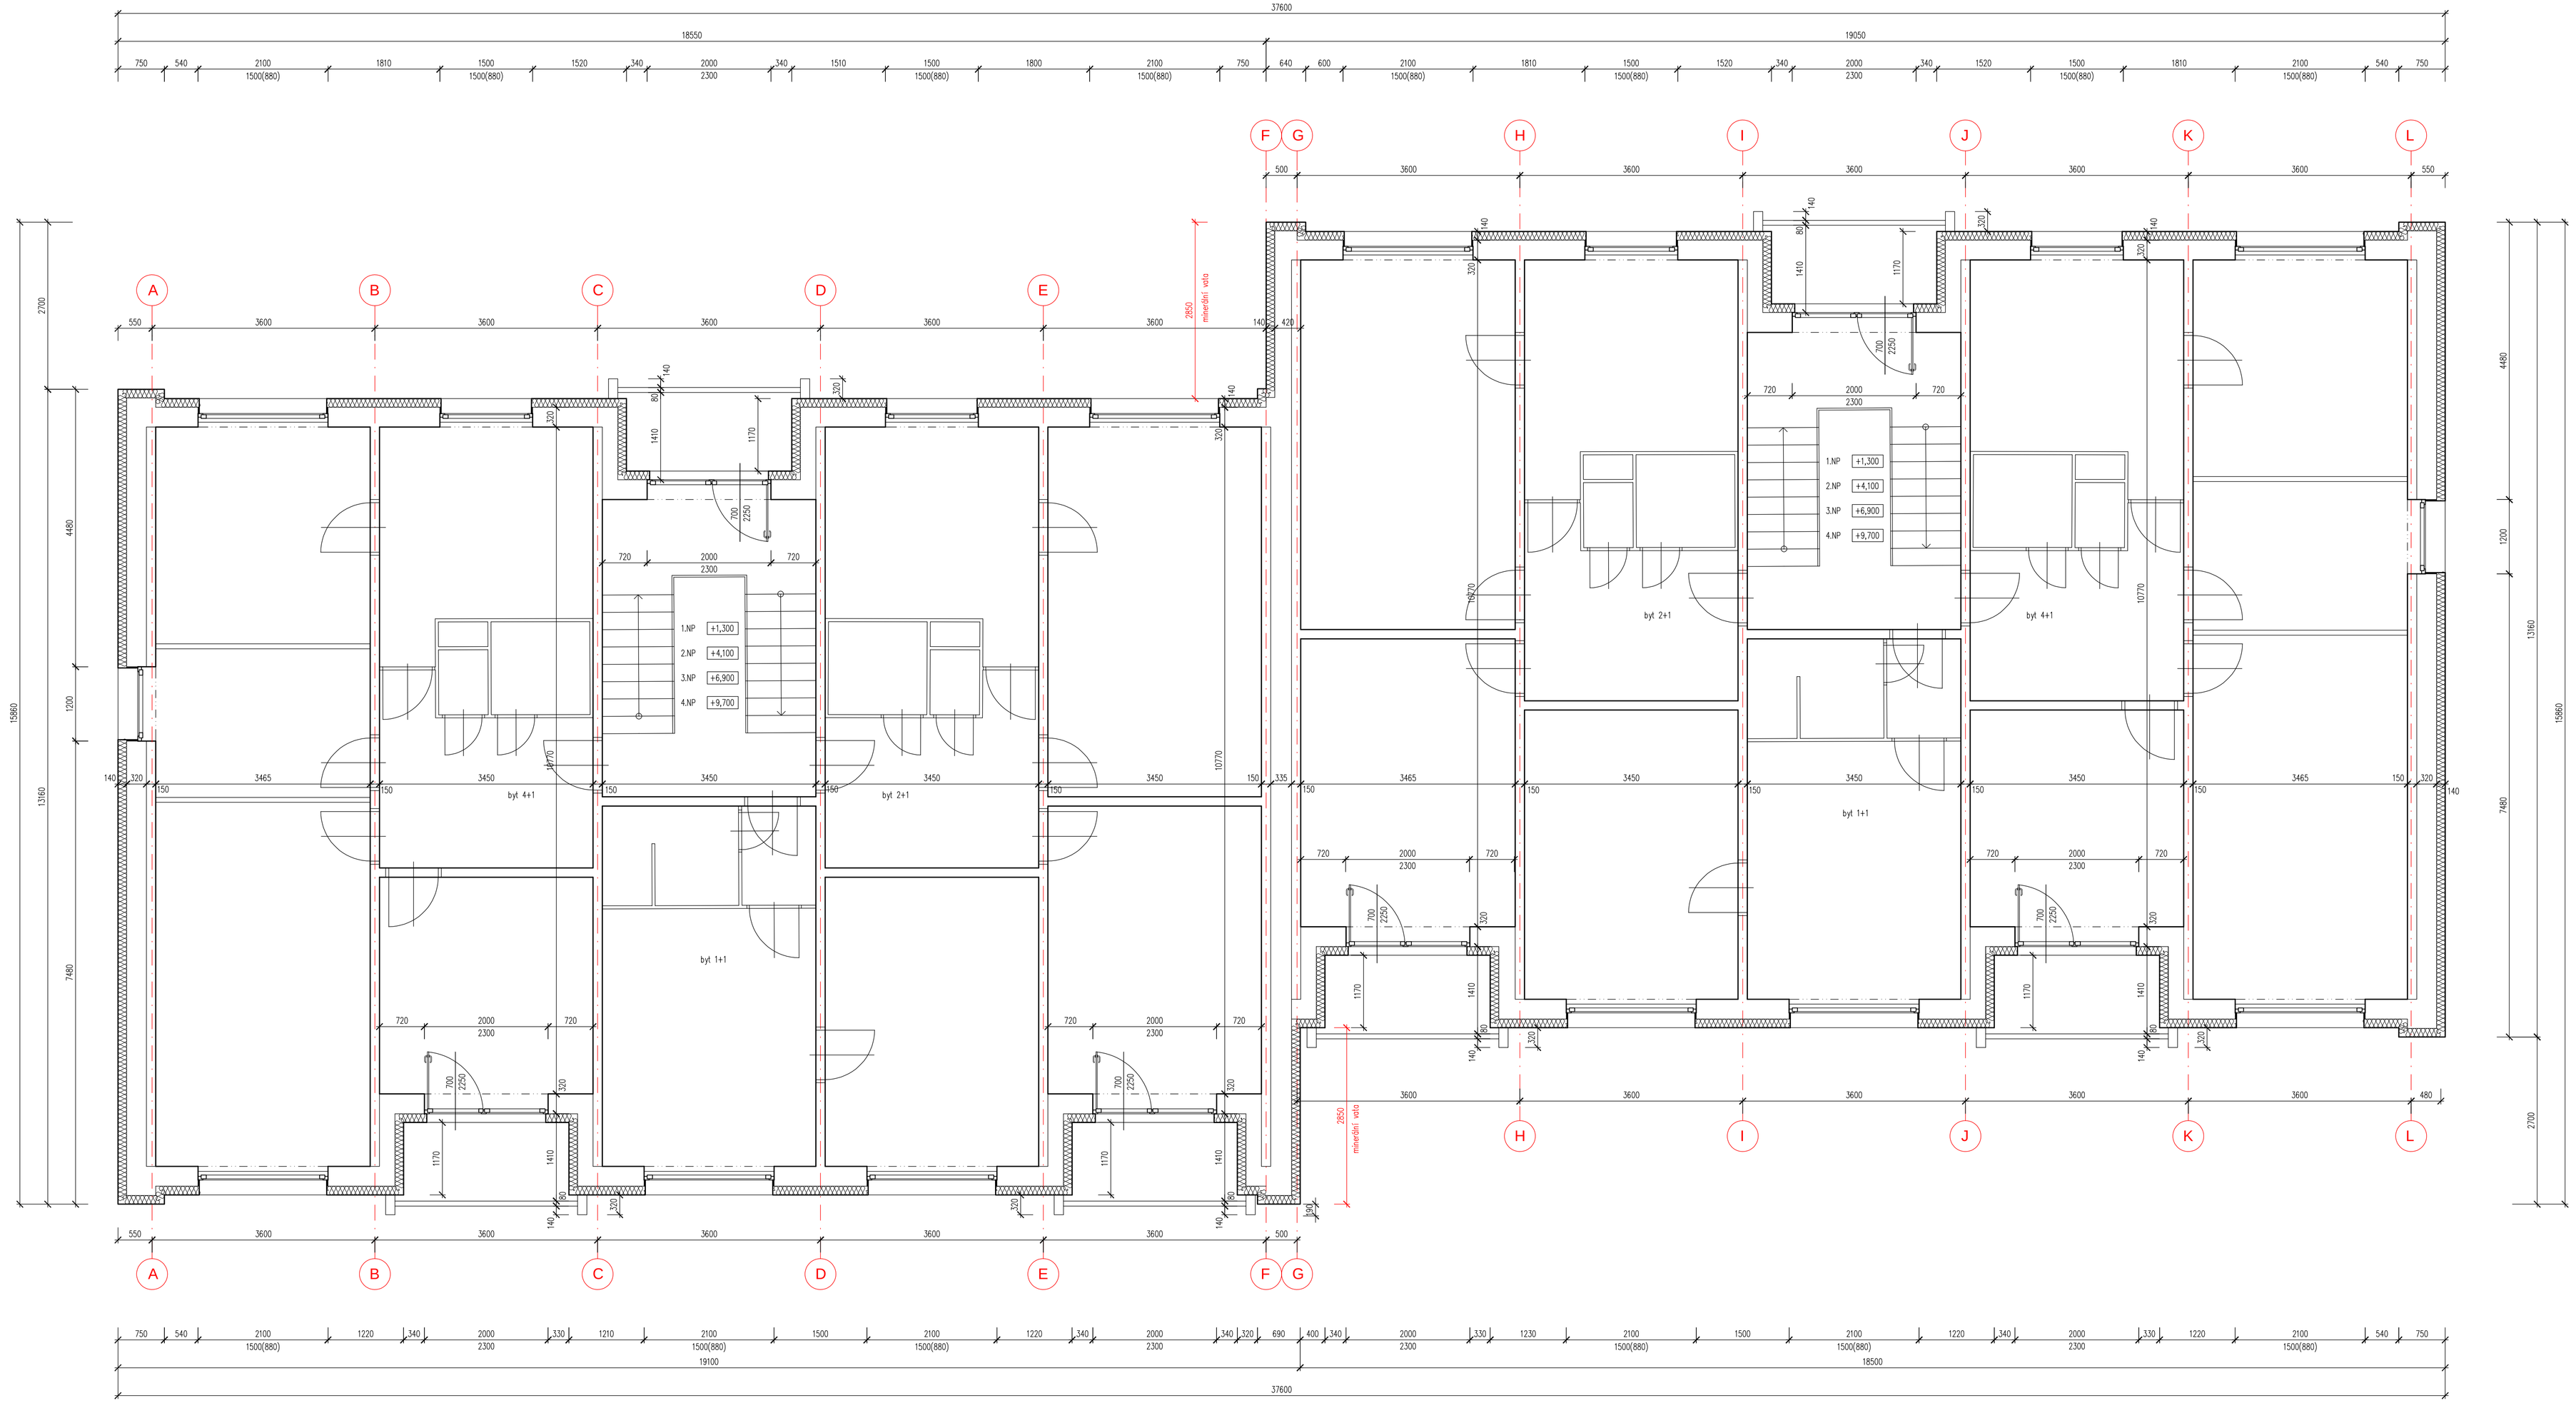

štít i průčelí budou zatepleny materiálem EPS grey tl. 140 mm (λ= 0,032 W/mK)
suterénní stěny - XPS tl. 100 mm (λ = 0,034 W/mK)
střecha - stávající minerální vata nahrazena min. vatou tl. 240 mm (λ = 0,031 W/mK)
čelo lodžie -EPS grey tl. 100 mm (λ= 0,032 W/mK)
boky lodžie -EPS grey tl. 80 mm (λ= 0,032 W/mK)
střecha nad vstupem (podloha první lodžie) bez zateplení
mezi objekty a to v šířce min.900mm budou svislé pásy KZS desek z minerálních vláken

S

GENERÁLNÍ PROJEKTANT
WWW.NAPROJEKTUJEMEVASESNY.CZ
Ing. Štěpán Mosler
U Koupaliště 874/18, 360 05 Karlovy Vary
M: 734 676 011 E: stepanmosler@gmail.com

PROJEKTANT
Ing. Štěpán Mosler
U Koupaliště 874/18, 360 05 Karlovy Vary
M: 734 676 011, E: stepanmosler@gmail.com

INVESTOR
Město Bochov,
náměstí Míru 1,
364 71, Bochov

STAVBA:
ZATEPLENÍ BYTOVÉHO DOMU č.p. 390 a 391
ul. Obuvnická, 364 71, Bochov,
místo BOCHOV, kraj KARLOVARSKÝ

AUTORIZOVANÝ PROJEKTANT: Ing. Viktor Weilguny
ZAKÁZKA: 01072021
SCHVÁLIL: Mgr. Tomáš Krejčí
DATUM: 07/2021
ZPRACOVATEL ČÁSTI: Ing.Štěpán Mosler
STUPEŇ:
MĚŘÍTKO: 1:50
VYPRACOVAL: Ing.Štěpán Mosler
STAV. OBJEKT:
PARÉ:
ČÍSLO VÝKRESU: 03
DOKUM. ČÁST:

VÝKRES: **PŮDORYS TYPICKÉHO PODLAŽÍ**