



Katastrální situační výkres M 1 : 500

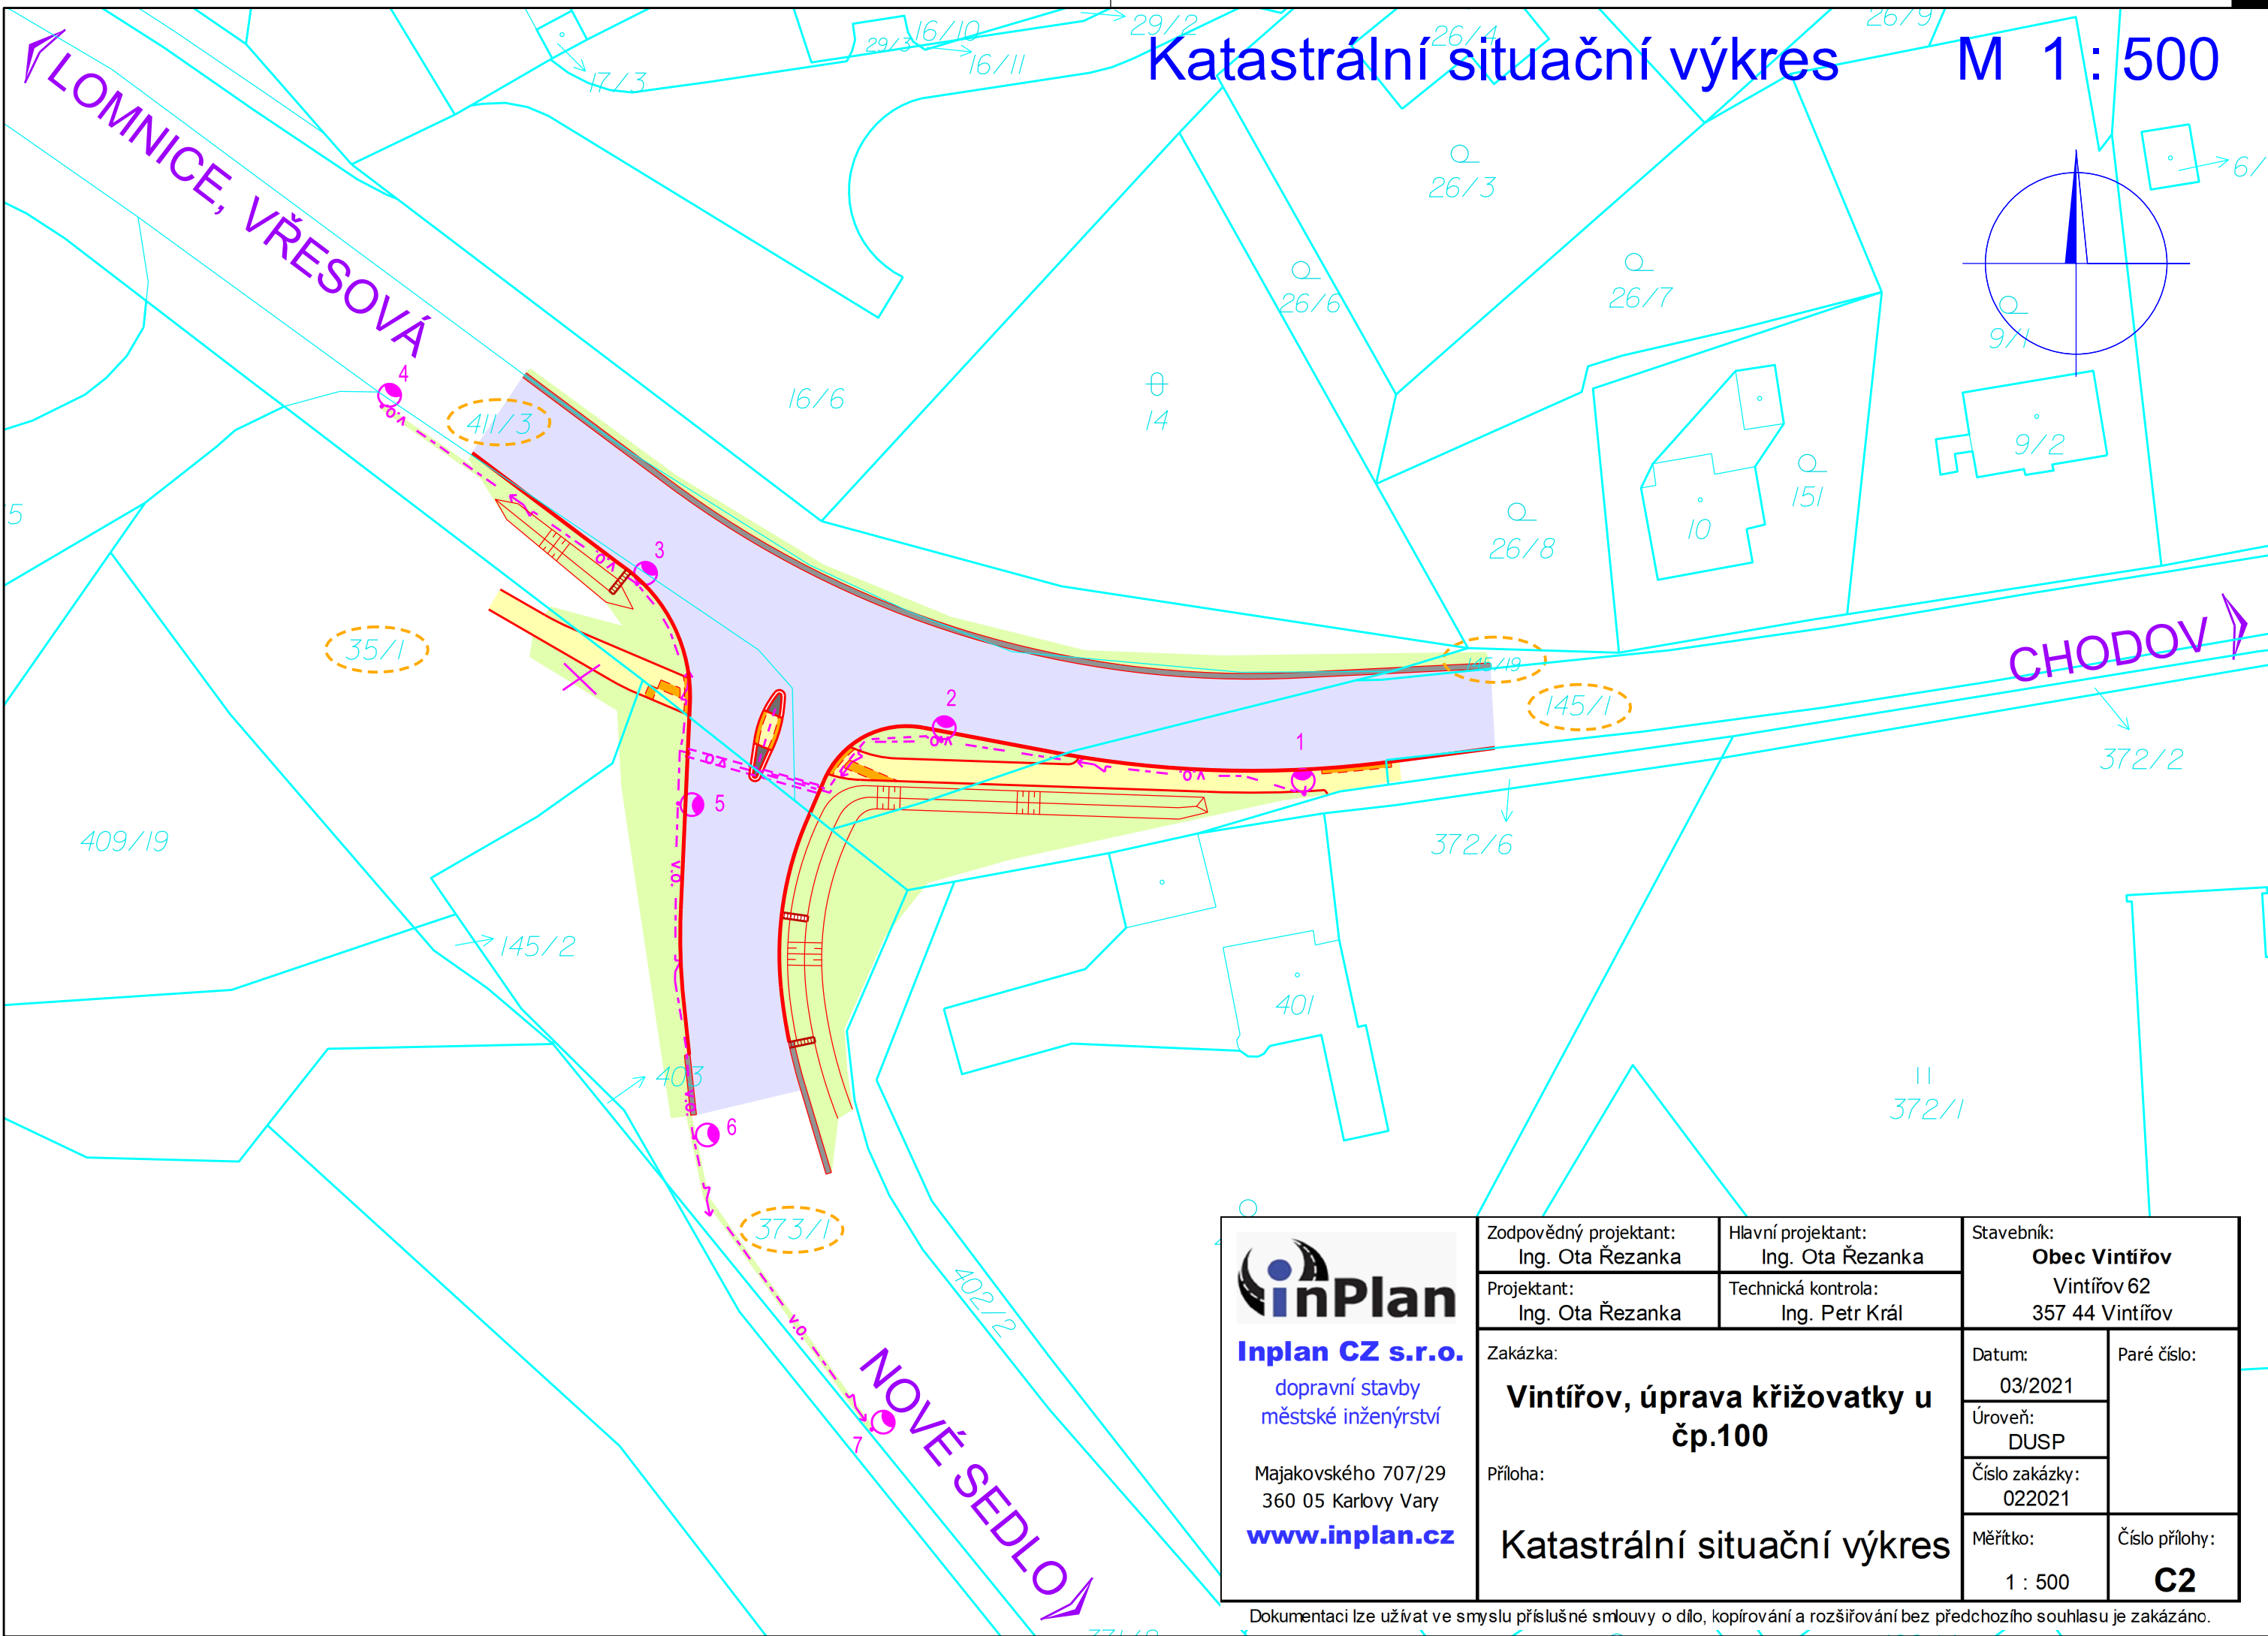

 Inplan CZ s.r.o. dopravní stavby městské inženýrství Majakovského 707/29 360 05 Karlovy Vary www.inplan.cz	Zodpovědný projektant: Ing. Ota Řezanka	Hlavní projektant: Ing. Ota Řezanka	Stavebník: Obec Vintířov Vintířov 62 357 44 Vintířov	
	Projektant: Ing. Ota Řezanka	Technická kontrola: Ing. Petr Král		
	Zakázka: Vintířov, úprava křižovatky u čp.100 Příloha: Katastrální situační výkres		Datum: 03/2021	Paré číslo:
			Úroveň: DUSP	
			Číslo zakázky: 022021	
		Měřítko: 1 : 500	Číslo přílohy: C2	