

OZNAČENÍ PROFILU  
PARCELNÍ ČÍSLA POZEMKŮ  
POVRCH TERÉNU  
ČÍSLA ŠACHET

SMĚROVÉ POMĚRY/VZDÁLENOST ŠACHET m

1:500/1:100

HLOUBKA VÝKOPŮ m  
(včetně podsypu tl. 150 mm)


DNO POTRUBÍ

SOUCASNÝ TERÉN

SROVNÁVACÍ ROVINA

STANIČENÍ m

MATERIÁL – PROFIL – DÉLKA m  
SPÁD ‰ – DÉLKA ÚSEKU m  
KAPACITA l/s – RYCHLOST m/s  
N. PRŮTOK l/s – N. RYCHLOST m/s

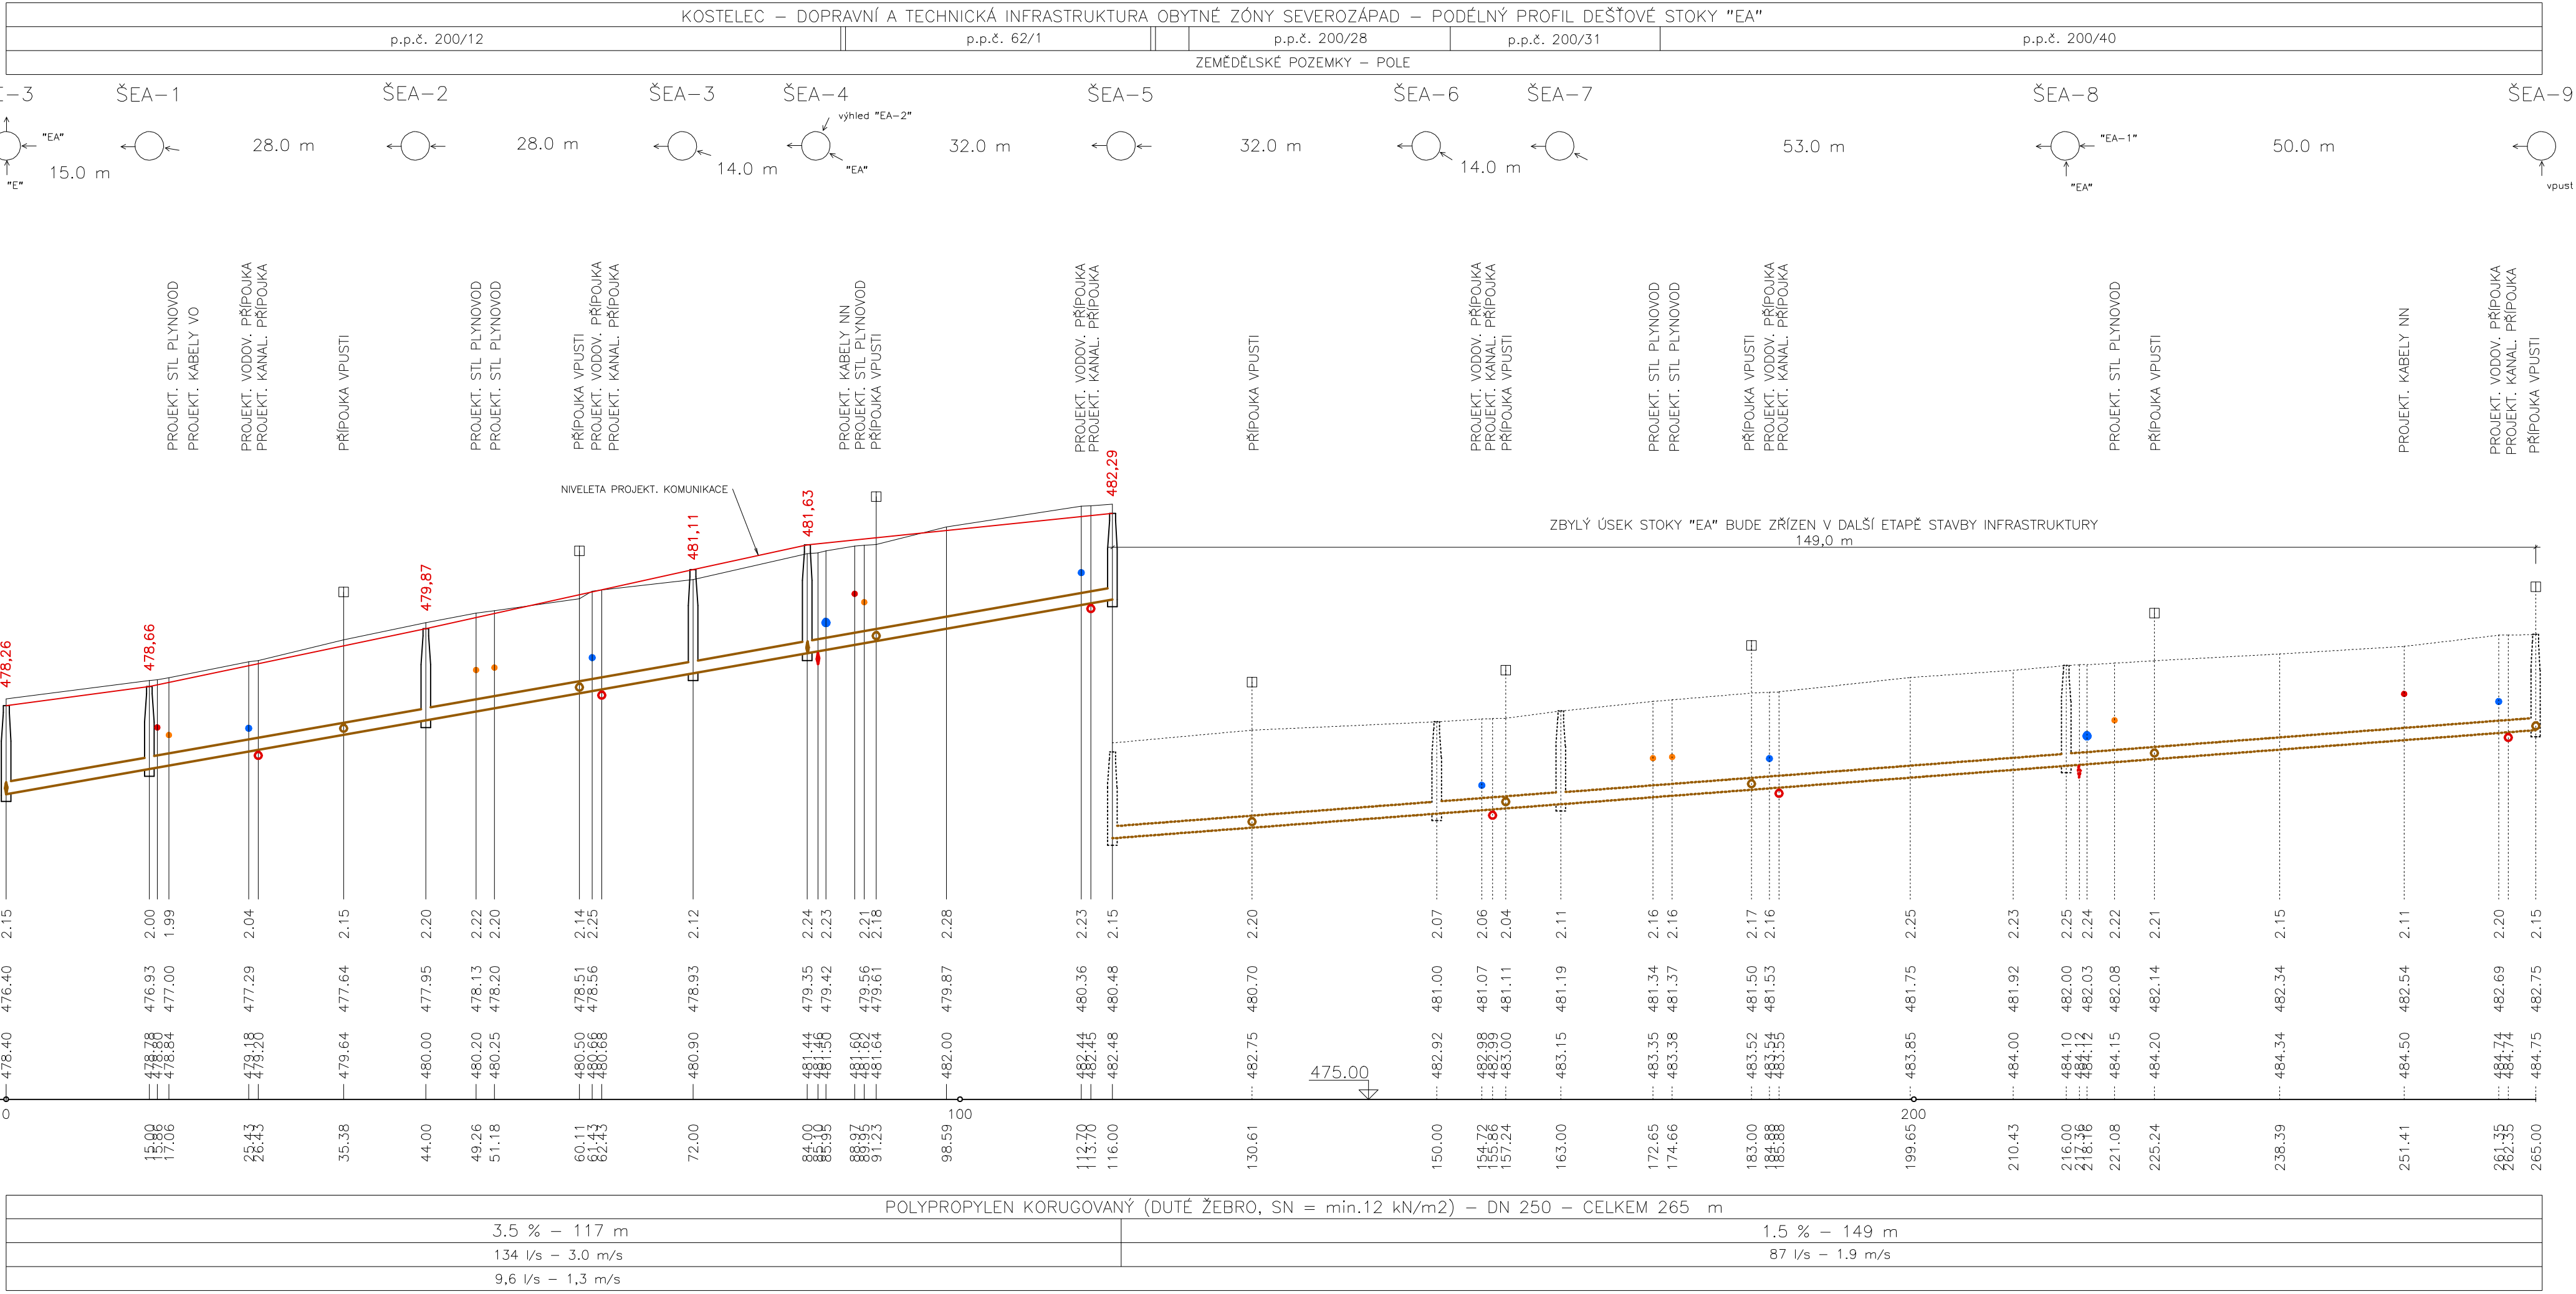

Souřadnicový systém: S–JTSK; Výškový systém: Baltský p.v.

Vypracoval:	Bc. ŘÍHA	Projektoval:	Bc. ŘÍHA	<div>Bc. Václav ŘÍHA</div> <div>Turechovy 9, 349 01 Stříbro</div> <div>tel. 728 683 787; E-mail: vr.projekt@seznam.cz</div> <div>IČO 611 30 494</div>
Kraj:	PLZEŇSKÝ	Okres:	TÁCHOV	
Obec:	KOSTELEC	K.ú.:	KOSTELEC U STŘÍBRA	
Investor:	OBEC KOSTELEC, Kostelec 34, 349 01 Stříbro			
Stavba:	<div>KOSTELEC u Stříbra</div> <div>INFRASTRUKTURA ZÓNY "SEVEROZÁPAD" – I. ETAPA</div> <div>SO–201+202 KANALIZACE</div>			
Příloha:	PODÉLNÝ PROFIL STOKY "EA"			<div>Datum:</div> <div>05/2020</div> <div>Stupeň:</div> <div>DUR+DSP</div> <div>Měřítko:</div> <div>1:500/1:100</div>
				<div>Arch. číslo</div> <div>304/2020</div> <div>D2.6</div>