


východní pohled

Kodus - Hazlov



západní pohled

Kodus - Hazlov

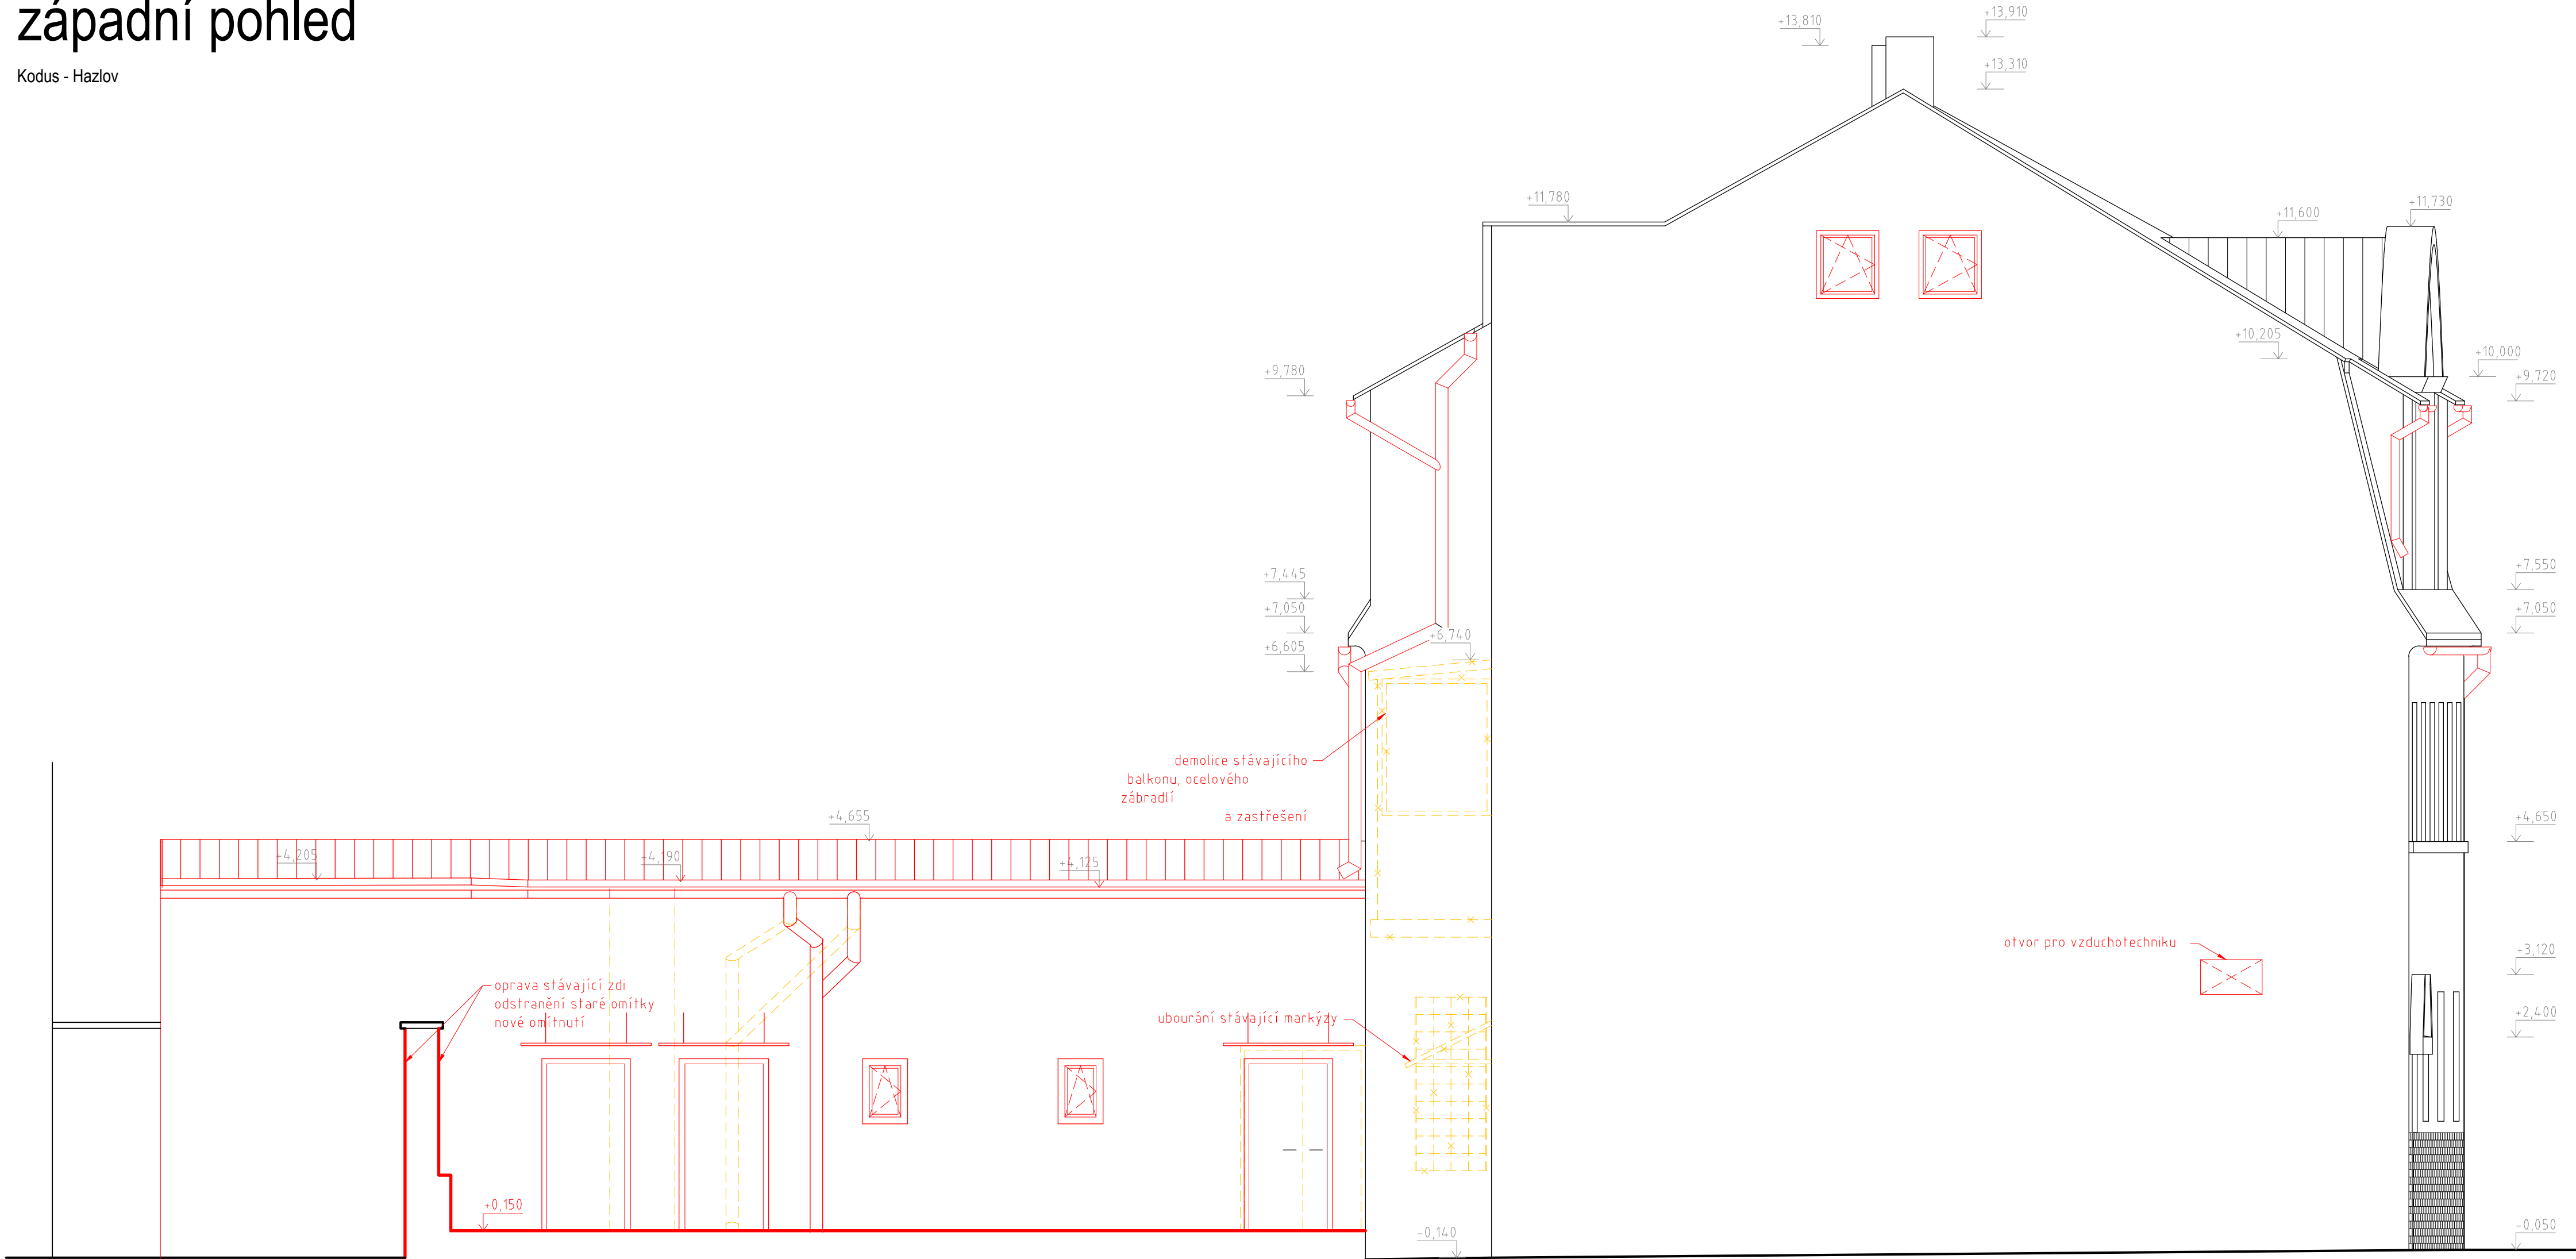

Projekt:
KoDuS - komunitní dům pro seniory, Hazlov

Adresa:
Hazlov č.p. 31 - Hazlov 351 32
k.ú. Hazlov 638072, p.č.st. 21, p.č.st. 434

Číslo zakázky:
2017028

Stupně:
Dokumentace pro stavební povolení

Osoba/Profese:
Stavební část

Název výkresu:
pohledy

Objednatel:
Obec Hazlov
Hazlov 31
Hazlov, 351 32

Zodpovědný projektant:
Ing. David Kojan
autORIZOVANÝ INŽENÝR PRO POZEMNÍ STAVBY ČKAIT 0301349
T: 605 741 816 E: kojan@stoeckl.cz

Hlavní inženýr projektu:
Ing. David Kojan

Projektant:
Ing. arch. Lukáš Dudek

Atelier Stoeckl s.r.o.
náměstí Krále Jiřího z Poděbrad 6, Cheb, 350 02
T: 354 422 635 E: atelier@stoeckl.cz
IČO: 020 99 624 DIČ: CZ 020 99 624

Měřítko:
1:50

Číslo výkresu:
10